


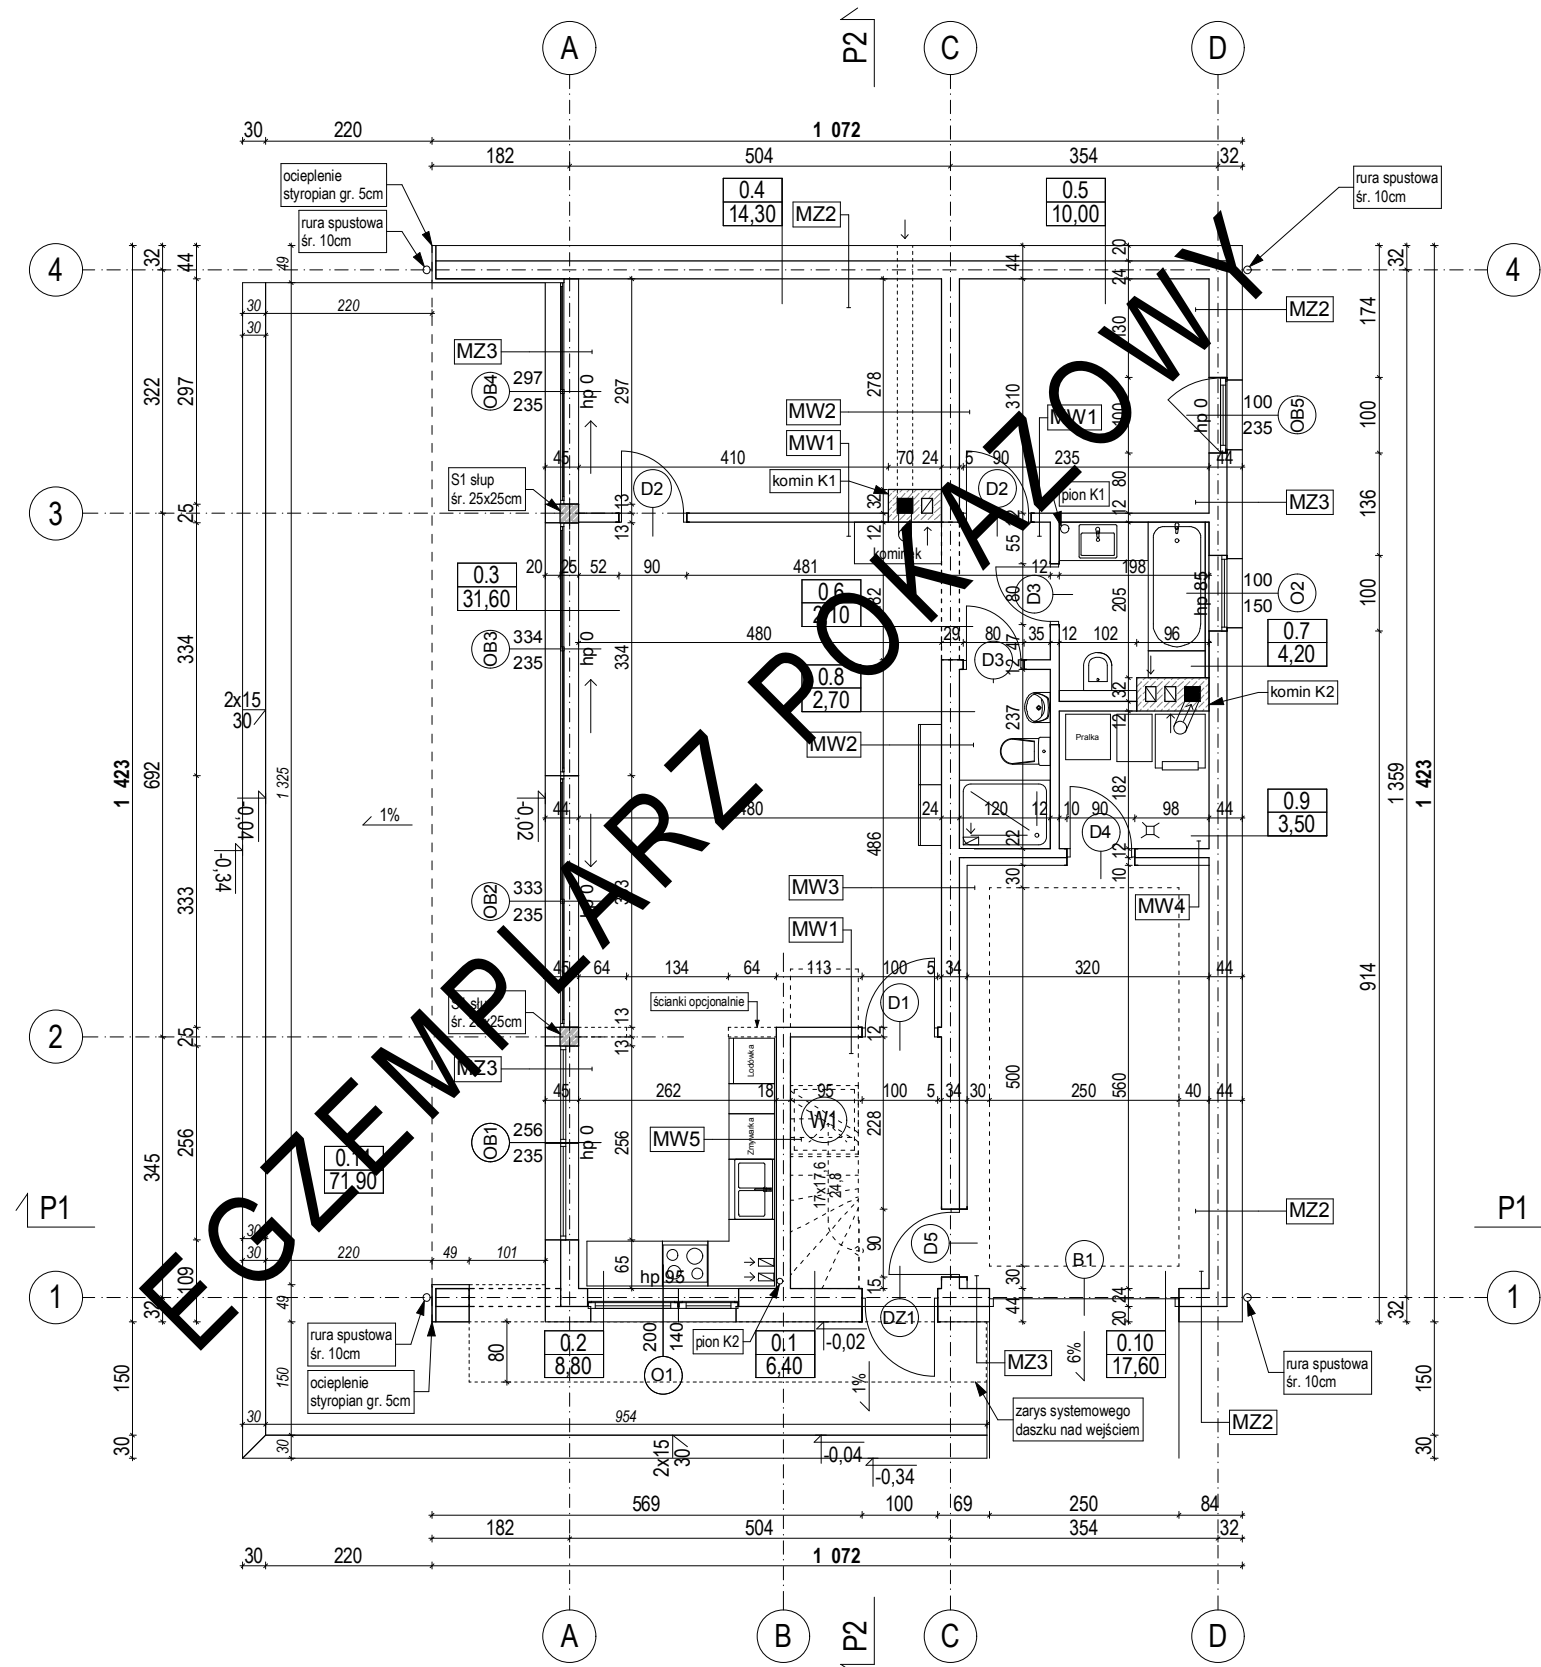

EGZEMPLARZ POKAZOWY
CHRONIONY PRAWEM AUTORSKIM
NIE MOŻE BYĆ SPRZEDAWANY
ORAZ STANOWIĆ LEGALNEJ PODSTAWY
POZWOLENIA NA BUDOWĘ I INNYCH DECYZJI
POWIELANIE I KOPIOWANIE BEZ ZEZWOLENIA ZABRONIONE
Ustawa z 4 lutego 1994r. (t.jedn. Dz.U. z 2000r. Nr 80 poz 904)
Pieczęćka znajduje się na wszystkich stronach dokumentacji

BILANS POWIERZCHNI				
w świetle wykończonych ścian według przepisów zawartych w rozporządzeniu Ministra Transportu, Budownictwa i Gospodarki Morskiej z dnia 25 kwietnia 2012 r. w sprawie szczegółowego zakresu i formy projektu budowlanego (Dz. U. z dnia 27 kwietnia 2012 r. poz. 462) i wg normy ISO PN 9836:1997				
NR POM.	NAZWA POMIESZCZENIA	RODZAJ POSADZKI	POW. NETTO	POW. UŻYTKOWA
0.1	Przedśionek	terakota	6,40	6,40
0.2	Kuchnia	terakota	8,80	8,80
0.3	Pokój dzienny	parkiet	31,60	31,60
0.4	Sypialnia	parkiet	14,30	14,30
0.5	Sypialnia	parkiet	10,00	10,00
0.6	Komunikacja	parkiet	2,10	2,10
0.7	Łazienka	terakota	4,20	4,20
0.8	Łazienka	terakota	2,70	2,70
RAZEM POWIERZCHNIE PARTERU bez kotłowni			80,10	80,10
0.9	Kotłownia	terakota	3,50	3,50
POWIERZCHNIA NETTO			(m ²)	101,2
POW. UŻYTKOWA DOMU			(m ²)	80,1
POWIERZCHNIA CAŁKOWITA			(m ²)	191,6
POWIERZCHNIA ZABUDOWY			(m ²)	152,5
KUBATURA			(m ³)	772,7
POWIERZCHNIA PODDASZA - przypadku adaptacji			86,9	63,2
0.10	Garaż	terakota	17,60	
0.11	Taras	terakota	71,90	

ZESTAWIENIE I WYJAŚNIENIE OPISOWE
WSZYSTKICH SYMBOLI PRZEGRÓD -
ZNAJDUJE SIĘ NA RYSUNKU: A11

RZUT PARTERU		SKALA	1:100
DOM MURATOR C265 "Przejrzysty 2"		BRANŻA	ARCH.
OBIEKT	JEDNORODZINNY DOM WOLNOSTOJĄCY		
ADRES BUDOWY			
AUTOR PROJ. OPRACOWAŁ	mgr inż. arch. PRZEMYSŁAW BIRYŁA, mgr inż. arch. KATARZYNA WÓJCIK	PODPIS/DATA	
PROJEKTANT ADAPTACJI			
BIRYŁA ARCHITEKCI		A4	
Szczecin, ul. Lenartowicza 3-4/1, tel/fax: 91 4281823, www.birylo.pl			