


EGZEMPLARZ POKAZOWY
CHRONIONY PRAWEM AUTORSKIM
NIE MOŻE BYĆ SPRZEDAWANY
ORAZ STANOWIĆ LEGALNEJ PODSTAWY
POZWOLENIA NA BUDOWĘ I INNYCH DECYZJI
POWIELANIE I KOPIOWANIE BEZ ZEZWOLENIA ZABRONIONE
Ustawa z 4 lutego 1994r. (t.jedn. Dz.U. z 2000r. Nr 80 poz 904)
Pieczęćka znajduje się na wszystkich stronach dokumentacji

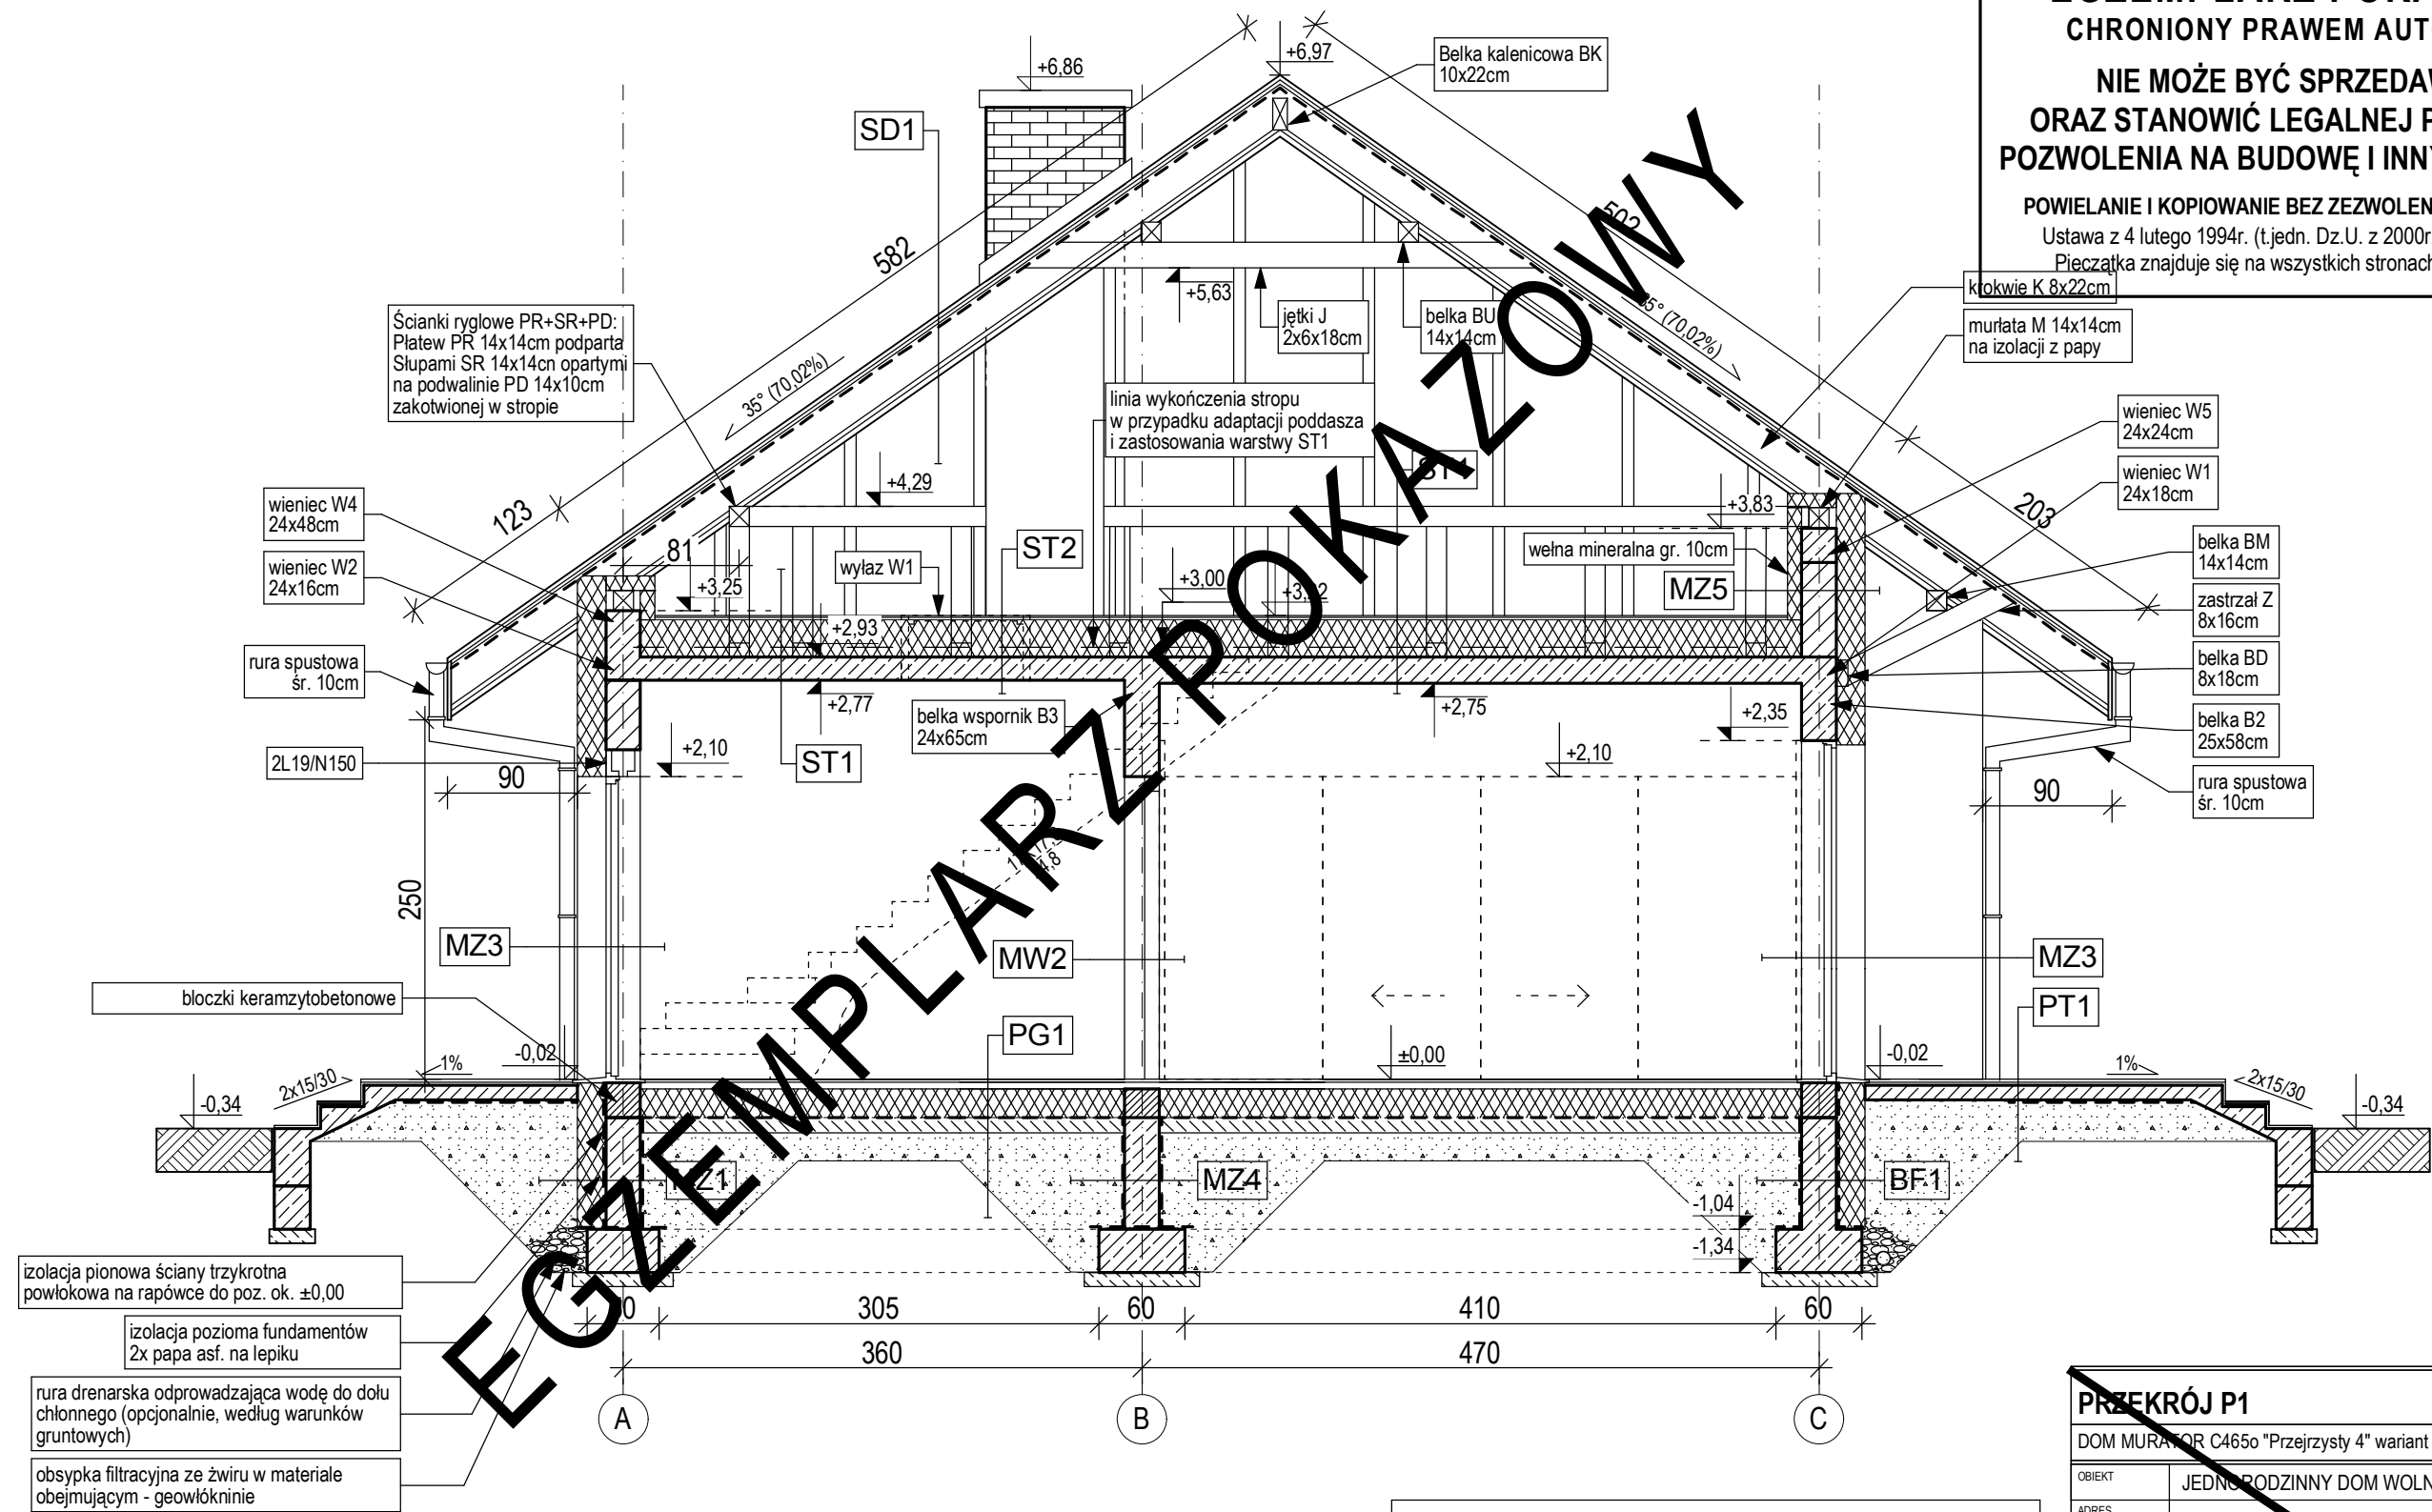

ZESTAWIENIE I WYJAŚNIENIE OPISOWE
WSZYSTKICH SYMBOLI PRZEGRÓD -
ZNAJDUJE SIĘ NA RYSUNKU: A11

PRZEKRÓJ P1		SKALA	1:50
DOM MURATOR C465o "Przejrzysty 4" wariant XIV		BRANŻA	ARCH.
OBIEKT	JEDNORODZINNY DOM WOLNOSTOJĄCY		
ADRES BUDOWY			
AUTOR PROJ. OPRACOWAŁ	mgr inż. arch. PRZEMYSŁAW BIRYŁO upr. bud. 8/ZP/01/2002		
PROJEKTANT ADAPTACJI	mgr inż. arch. KATARZYNA WŁOSICKA		
			PODPIS/DATA
BIRYŁO ARCHITEKCI		A8	
Szczecin, ul. Lenartowicza 3-4/1, tel/fax: 91 4281823, www.biryo.pl			