


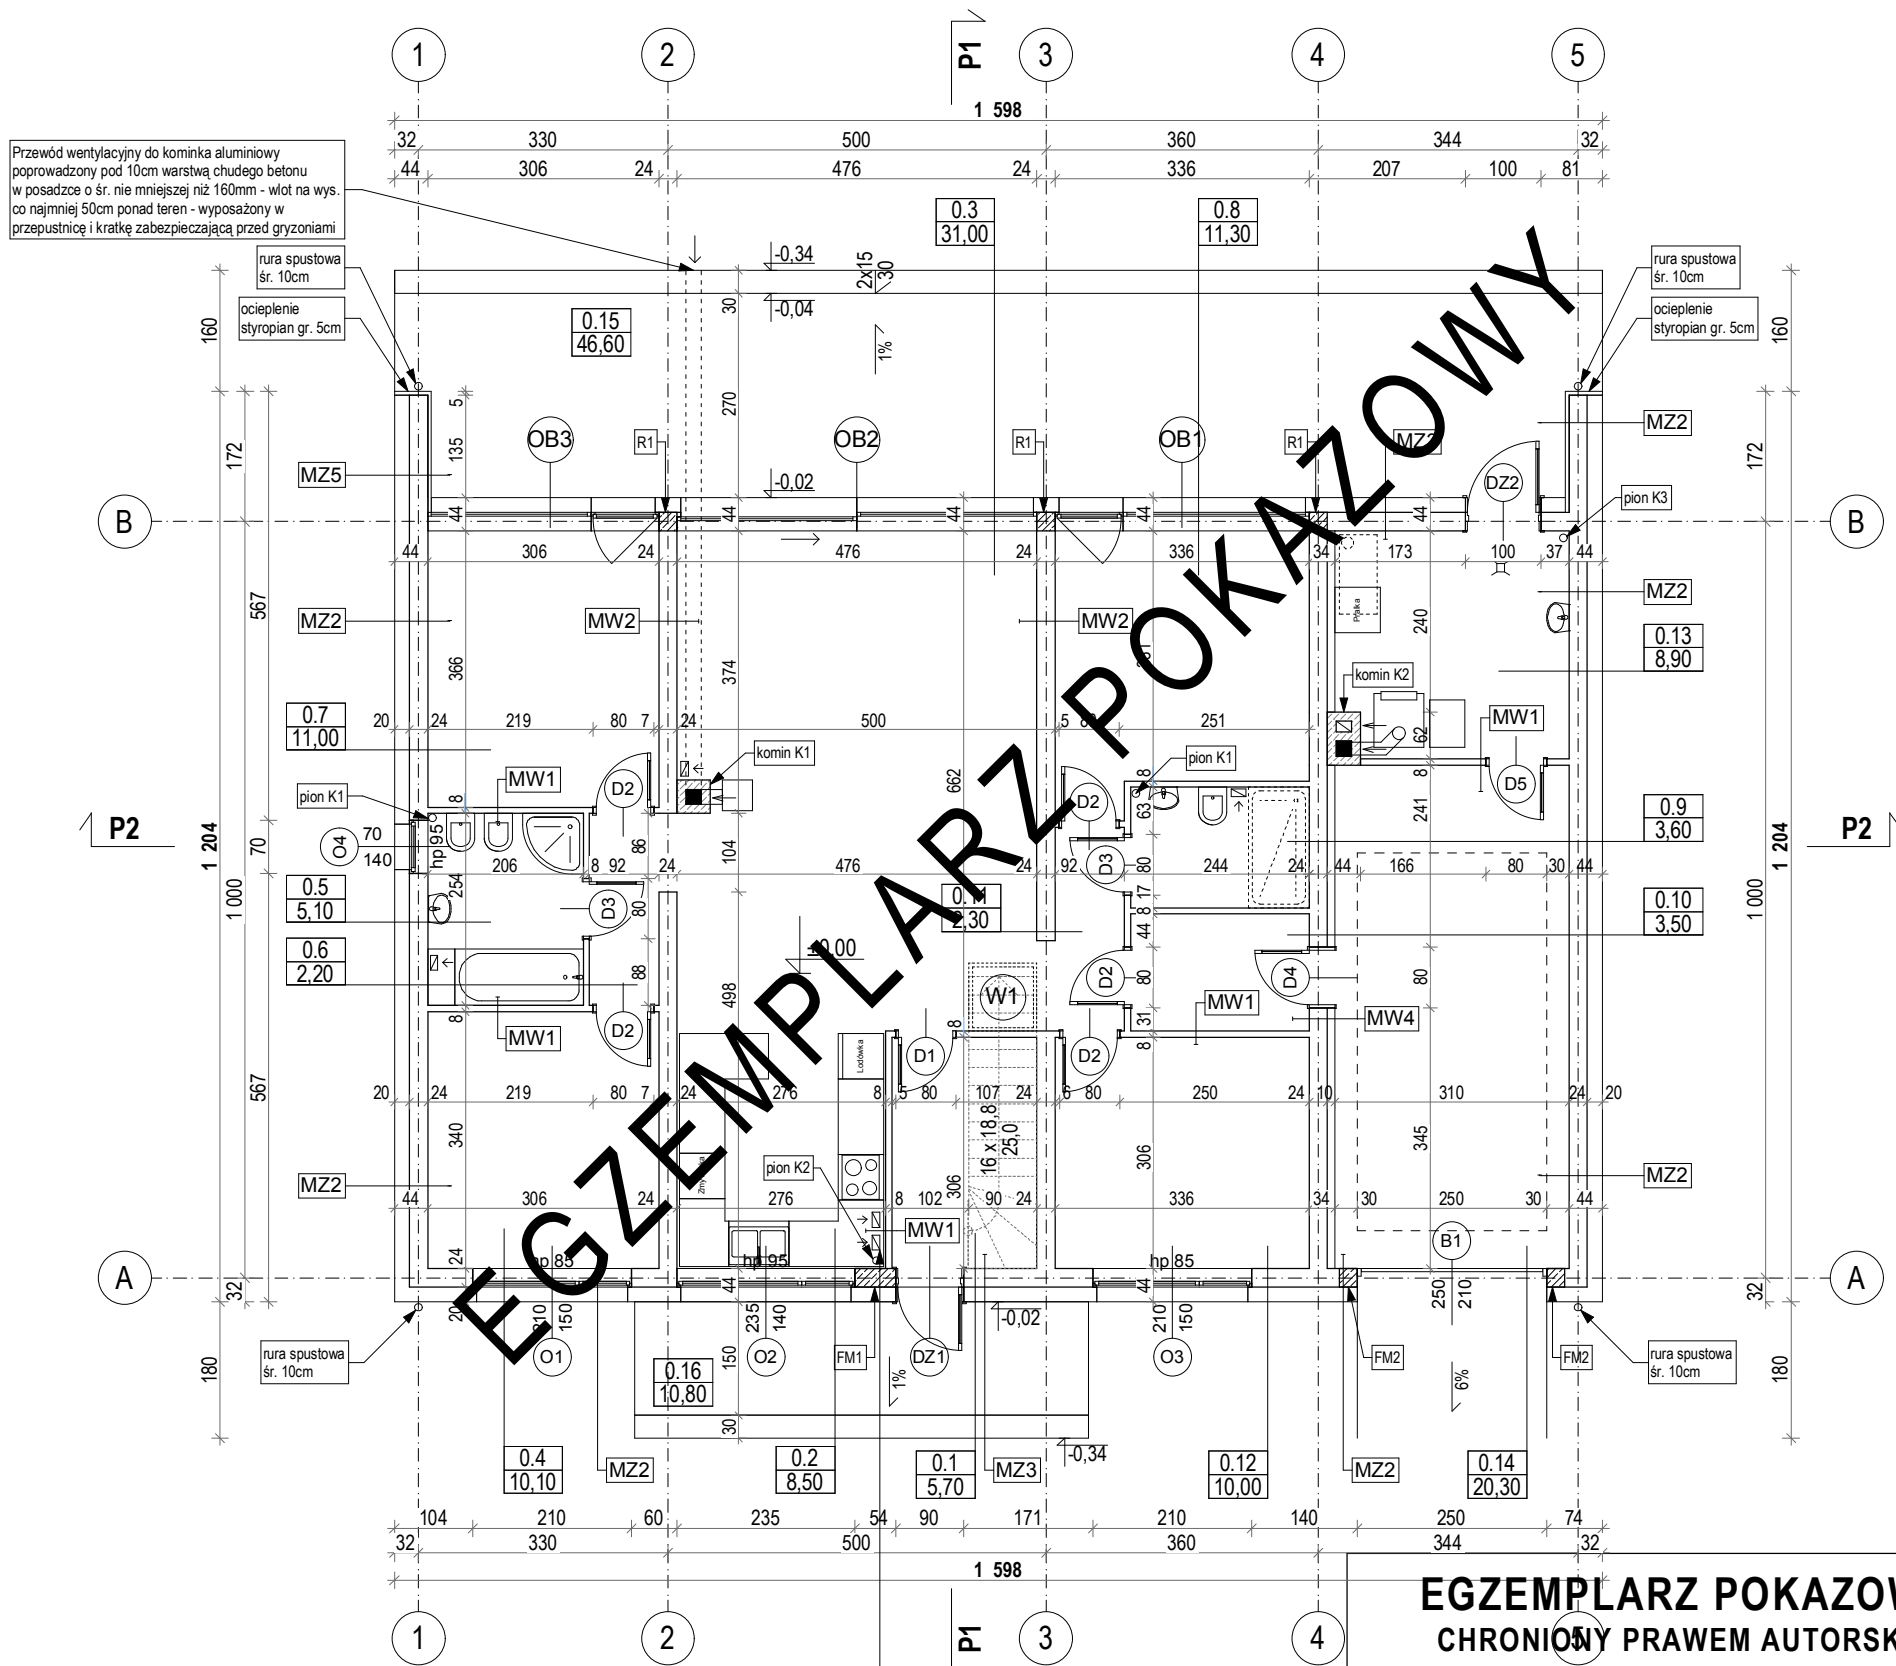

Przewód wentylacyjny do kominka aluminiowy poprowadzony pod 10cm warstwą chudego betonu w posadzce o śr. nie mniejszej niż 160mm - wlot na wys. co najmniej 50cm ponad teren - wyposażony w przepustnicę i kratkę zabezpieczającą przed gryzoniami

rura spustowa śr. 10cm
ocieplenie styropian gr. 5cm

rura spustowa śr. 10cm
ocieplenie styropian gr. 5cm

Rury wentylacyjne z blachy ocynk. 10/20cm z kratką w stropie z możliwością redukcji przepływu powietrza, ponad stropem rury ocieplić wełną min. gr. 5cm owinać folią lub płaszczem z blachy ocynkowanej. Zastosować syfon do odprowadzania wody skraplanej w przewodzie wentylacyjnym

EGZEMPLARZ POKAZOWY
CHRONIONY PRAWEM AUTORSKIM
NIE MOŻE BYĆ SPRZEDAWANY
ORAZ STANOWIĆ LEGALNEJ PODSTAWY
POZWOLENIA NA BUDOWĘ I INNYCH DECYZJI
POWIELANIE I KOPIOWANIE BEZ ZEZWOLENIA ZABRONIONE
Ustawa z 4 lutego 1994r. (t.jedn. Dz.U. z 2000r. Nr 80 poz 904)
Pieczęćka znajduje się na wszystkich stronach dokumentacji

BILANS POWIERZCHNI				
w świetle wykonanych ścian według przepisów zawartych rozporządzeniu Ministra Transportu, Budownictwa i Gospodarki Morskiej z dnia 25 kwietnia 2012 r. w sprawie szczegółowego zakresu i formy projektu budowlanego (Dz. U. z dnia 27 kwietnia 2012 r. poz. 462) i wg normy ISO PN 9836:1997				
NR POM.	NAZWA POMIESZCZENIA	RODZAJ POSADZKI	POW. NETTO	POW. UŻYT.-KOWA
0.1	Przedśionek	terakota	5,70	5,70
0.2	Kuchnia	terakota	8,50	8,50
0.3	Pokój dzienny	parkiet	31,00	31,00
0.4	Sypialnia	parkiet	10,10	10,10
0.5	Łazienka	terakota	5,10	5,10
0.6	Korytarz	terakota	2,20	2,20
0.7	Sypialnia	parkiet	11,00	11,00
0.8	Sypialnia	parkiet	11,30	11,30
0.9	Łazienka	terakota	3,60	3,60
0.10	Garderoba	terakota	3,50	3,50
0.11	Korytarz	parkiet	2,30	2,30
0.12	Sypialnia	parkiet	10,00	10,00
RAZEM POWIERZCHNIE PARTERU bez kotłowni i garażu			104,30	104,30
0.13	Kotłownia	terakota	8,90	8,90
POWIERZCHNIA NETTO			(m ²)	133,5
POW. UŻYTKOWA DOMU			(m ²)	104,30
POWIERZCHNIA CAŁKOWITA			(m ²)	228,80
POWIERZCHNIA ZABUDOWY			(m ²)	171,40
KUBATURA			(m ³)	839,00
POWIERZCHNIA PODDASZA - przypadku adaptacji			45,40	105,40
0.14	Garaż	terakota	20,30	
0.15	Taras	terakota	46,60	
0.16	Taras	terakota	10,80	

ZESTAWIENIE I WYJAŚNIENIE OPISOWE
WSZYSTKICH SYMBOLI PRZEGRÓD -
ZNAJDUJE SIĘ NA RYSUNKU: A11

RZUT PARTERU		SKALA	1: 100
DOM MURATOR C465p "Przejrzysty 4" wariant XV		BRANŻA	ARCH.
OBIEKT	JEDNORODZINNY DOM WOLNOSTOJĄCY		
ADRES BUDOWY			
AUTOR PROJ. OPRACOWAŁ	mgr inż. arch. PRZEMYSŁAW BIRYLO mgr inż. arch. KATARZYNA WOJCIK		
PROJEKTANT ADAPTACJI			PODPIS/DATA
BIRYLO ARCHITEKCI			A4
Szczecin, ul. Lenartowicza 3-4/1, tel/fax: 91 4281823, www.biryo.pl			