


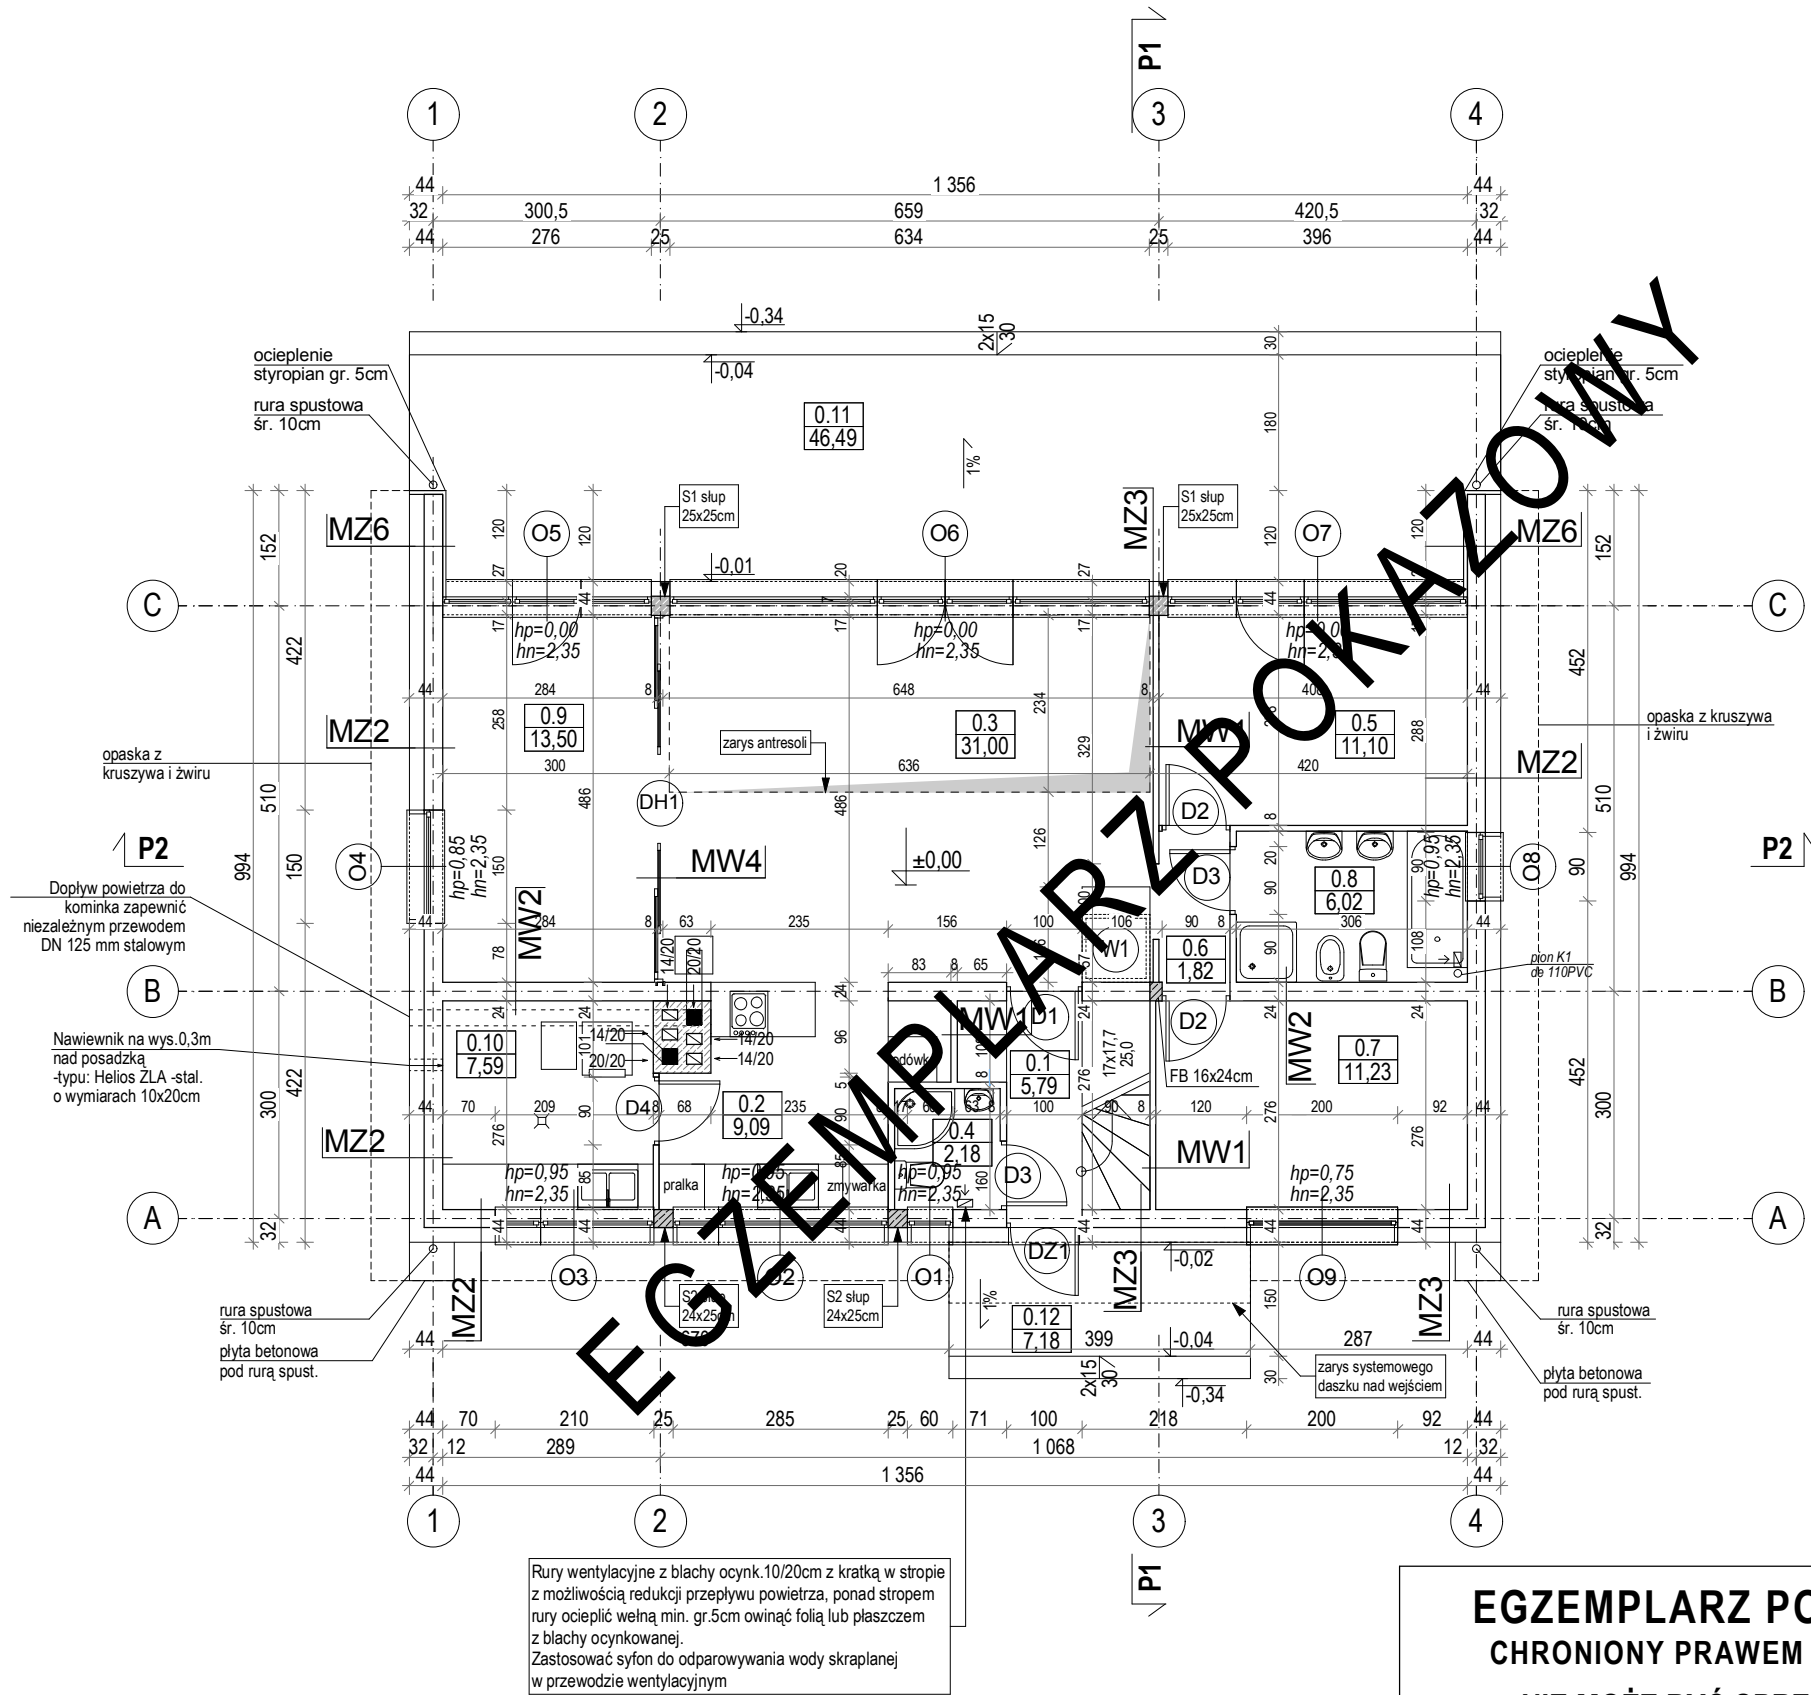

BILANS POWIERZCHNI				
w świetle wykończonych ścian według przepisów zawartych w rozporządzeniu Ministra Transportu, Budownictwa i Gospodarki Morskiej z dnia 25 kwietnia 2012 r. w sprawie szczegółowego zakresu i formy projektu budowlanego (Dz. U. z dnia 27 kwietnia 2012 r. poz. 462) i wg normy ISO PN 9836:1997				
NR POM.	NAZWA POMIESZCZENIA	RODZAJ POSADZKI	POW. NETTO	POW. UŻYTKOWA
0.1	Przedśionek	terakota	5,79	5,79
0.2	Kuchnia	terakota	9,09	9,09
0.3	Pokój dzienny	parkiet	31,00	31,00
0.4	Toaleta	terakota	2,18	2,18
0.5	Sypialnia I	parkiet	11,10	11,10
0.6	Korytarz	parkiet	1,82	1,82
0.7	Sypialnia II	parkiet	11,23	11,23
0.8	Łazienka	terakota	6,02	6,02
0.9	Pokój	parkiet	13,50	13,50
RAZEM POWIERZCHNIE PARTERU bez kotłowni			91,73	91,73
0.10	Kotłownia	terakota	7,59	7,59
POWIERZCHNIA NETTO			(m ²)	103,3
POW. UŻYTKOWA DOMU			(m ²)	91,73
POWIERZCHNIA CAŁKOWITA			(m ²)	181,00
POWIERZCHNIA ZABUDOWY			(m ²)	143,50
KUBATURA			(m ³)	718,70
POWIERZCHNIA PODDASZA - przypadku adaptacji			67,40	34,00
0.11	Taras	terakota	46,49	
0.12	Taras	terakota	7,18	

ZESTAWIENIE I WYJAŚNIENIE OPISOWE
WSZYSTKICH SYMBOLI PRZEGRÓD -
ZNAJDUJE SIĘ NA RYSUNKU: A11

EGZEMPLARZ POKAZOWY
CHRONIONY PRAWEM AUTORSKIM
NIE MOŻE BYĆ SPRZEDAWANY
ORAZ STANOWIĆ LEGALNEJ PODSTAWY
POZWOLENIA NA BUDOWĘ I INNYCH DECYZJI
POWIELANIE I KOPIOWANIE BEZ ZEZWOLENIA ZABRONIONE
Ustawa z 4 lutego 1994r. (t.jedn. Dz.U. z 2000r. Nr 80 poz 904)
Pieczęćka znajduje się na wszystkich stronach dokumentacji

RZUT PARTERU		SKALA	1: 100
DOM MURATOR C365av1 "Przejrzysty" wariant I wersja 1		BRANŻA	ARCH.
OBJEKT	JEDNORODZINNY DOM WOLNOSTOJĄCY		
ADRES BUDOWY			
AUTOR PROJ. OPRACOWAŁ	mgr inż. arch. PRZEMYSŁAW BIRYL mgr. bud. 8/ZPO/0002 mgr inż. arch. KATARZYNA WOJCIŃSKA		
PROJEKTANT ADAPTACJI			PODPIS/DATA
BIRYL ARCHITEKCI			A4
Szczecin, ul. Lenartowicza 3-4/1, tel/fax: 91 4281823, www.biryl.pl			