


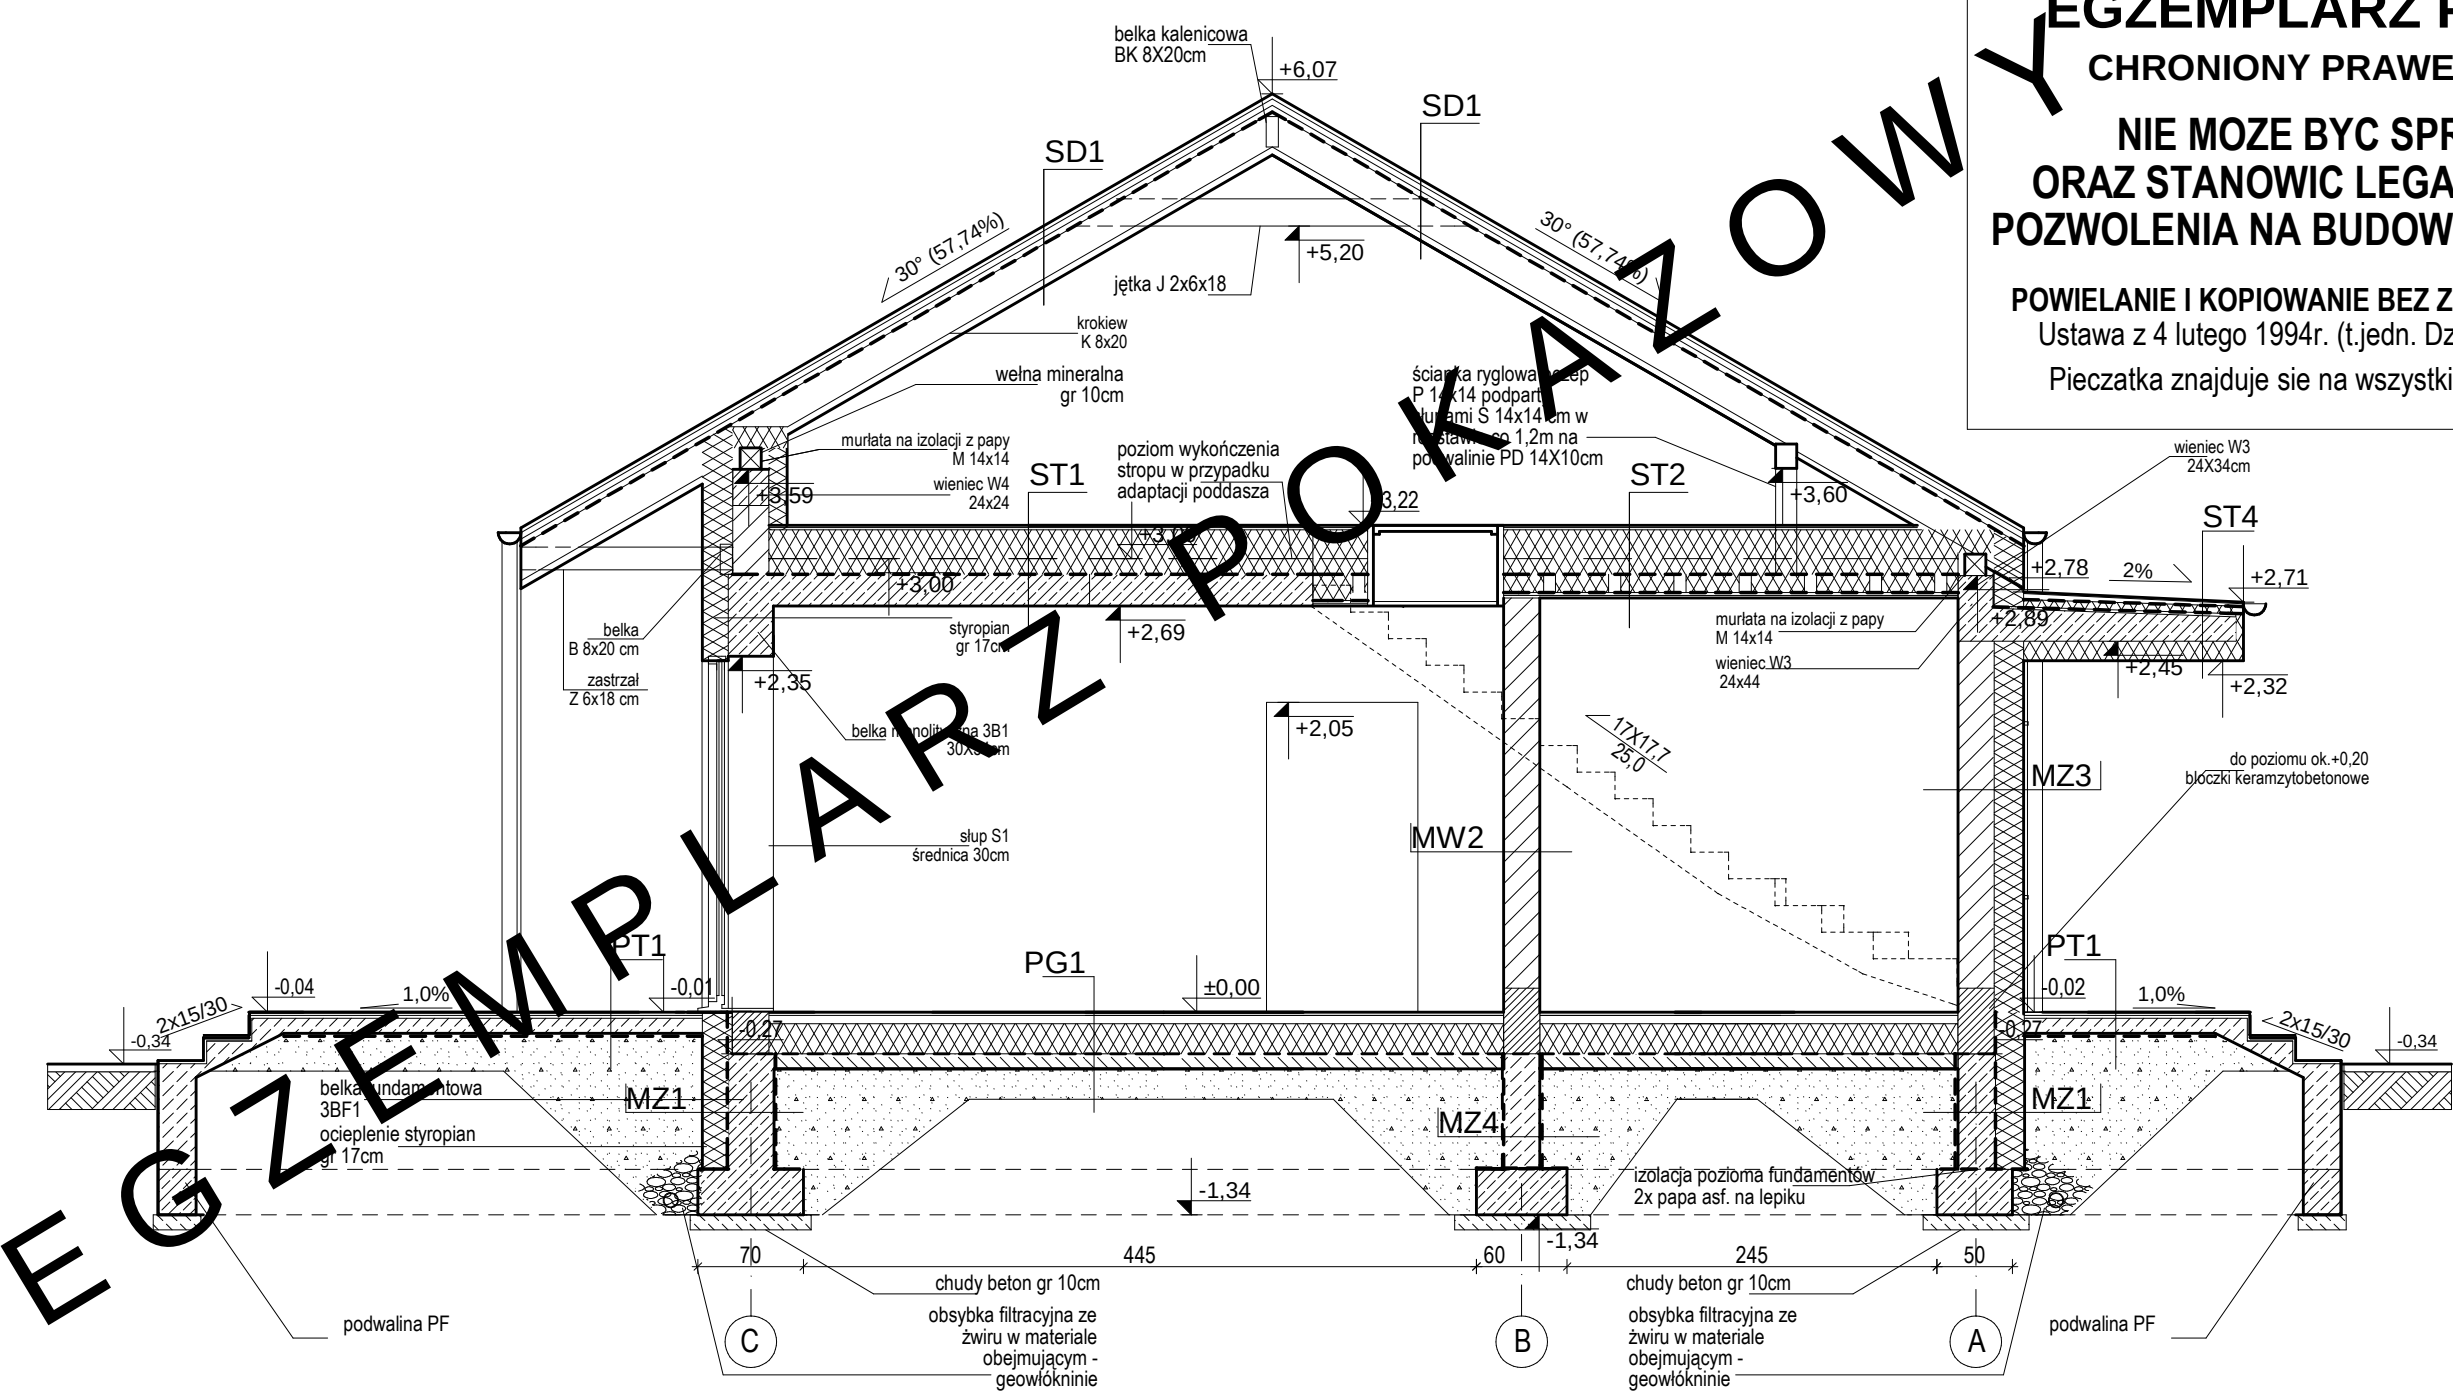

EGZEMPLARZ POKAZOWY
CHRONIONY PRAWEM AUTORSKIM
NIE MOZE BYC SPRZEDAWANY
ORAZ STANOWIC LEGALNEJ PODSTAWY
POZWOLENIA NA BUDOWE I INNYCH DECYZJI
POWIELANIE I KOPIOWANIE BEZ ZEZWOLENIA ZABRONIONE
 Ustawa z 4 lutego 1994r. (t.jedn. Dz.U. z 2000r. Nr 80 poz.904
 Pieczętka znajduje sie na wszystkich stronach dokumentacji

ZESTAWIENIE I WYJAŚNIENIE OPISOWE
 WSZYSTKICH SYMBOLI PRZEGRÓD -
 ZNAJDUJE SIĘ NA RYSUNKU: A11

PRZEKRÓJ P1		SKALA	1:50
DOM MONTATOR C365a "Przejrzysty" wariant		ARCH.	
OBIEKT	JEDYNOGODZINNY DOM W MIASTECZCE		
ADRES BUDOWY			
AUTOR PROJ. OPRACOWAŁ:	mgr inż. PRZEMYSŁAW BIRYŁO 8/ZPOIA/2002		
PROJEKTANT ADAPTACJI:	mgr inż. MACIEJ BIRYŁO		PODPIS / DATA
BIRYŁO ARCHITEKCI		A8	
Szczecin, ul. Lenartowicza 3-4/1, tel/fax: 91 4281823, www.biryo.pl			