


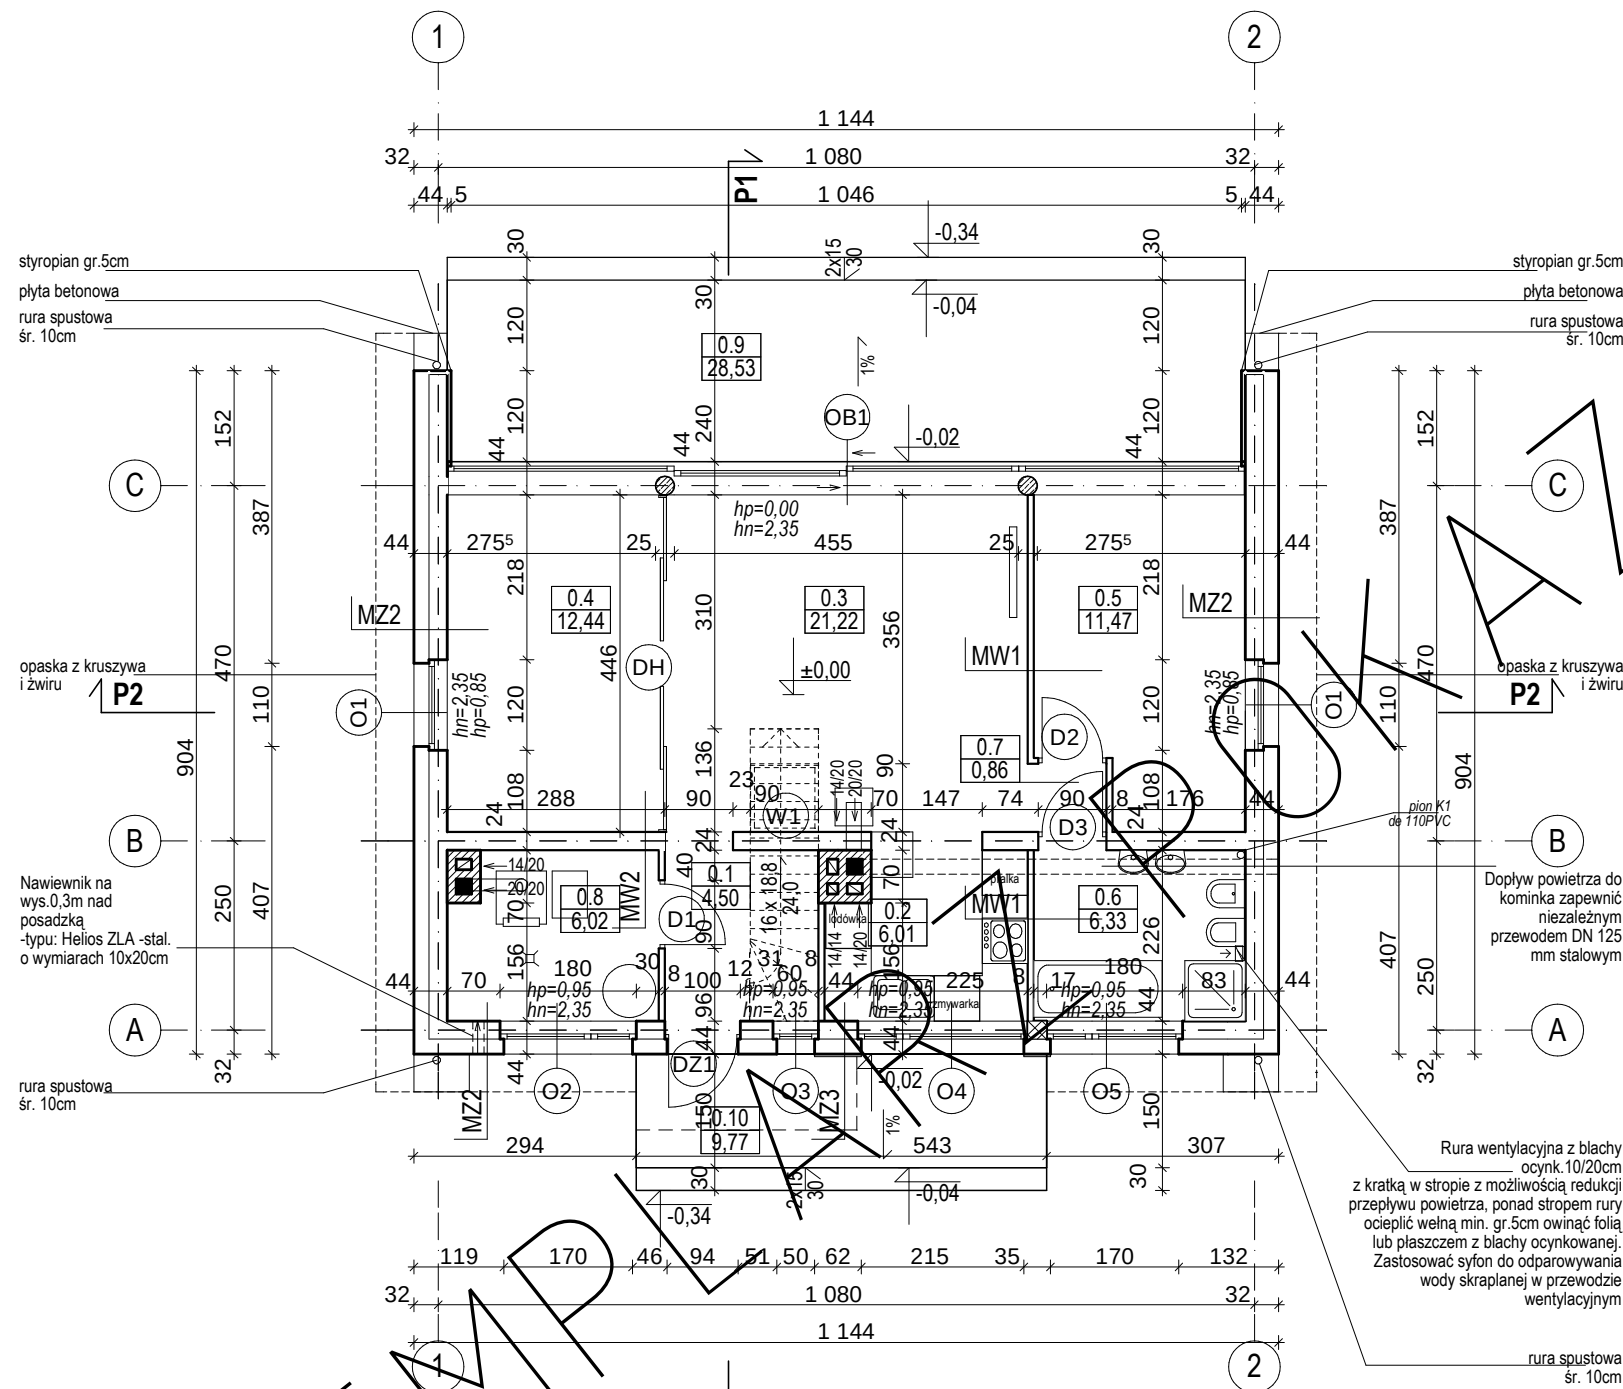

BILANS POWIERZCHNI				
w świetle wykończonych ścian według przepisów zawartych w rozporządzeniu Ministra Transportu, Budownictwa i Gospodarki Morskiej z dnia 25 kwietnia 2012 r. w sprawie szczegółowego zakresu i formy projektu budowlanego (Dz. U. z dnia 27 kwietnia 2012 r. poz. 462) i wg normy ISO PN 9836:1997				
NR POM.	NAZWA POMIESZCZENIA	RODZAJ POSADZKI	POW. NETTO	POW. UŻYT-KOWA
0.1	Przedśionek	terakota	4,50	4,50
0.2	Aneks kuchenny	terakota	6,01	6,01
0.3	Pokój dzienny	terakota	21,22	21,22
0.4	Pokój	parkiet	12,44	12,44
0.5	Pokój	parkiet	11,47	11,47
0.6	Łazienka	terakota	6,33	6,33
0.7	Korytarz	terakota	0,86	0,86
RAZEM POWIERZCHNIE PARTERU bez kotłowni, garażu i pom gospodarczego (m2)			62,83	62,83
0.8	Kotłownia	terakota	6,02	
POWIERZCHNIA NETTO (m2)			68,85	
POW. UŻYTKOWA DOMU (m2)			62,83	
POWIERZCHNIA CAŁKOWITA (m2)			90,87	
POWIERZCHNIA ZABUDOWY (m2)			103,42	
KUBATURA (m3)			464,12	
POWIERZCHNIA PODDASZA - przypadku adaptacji			58,24	30,95
0.9	Taras	terakota	28,53	
0.10	Taras	terakota	9,77	

ZESTAWIENIE I WYJAŚNIENIE OPISOWE
WSZYSTKICH SYMBOLI PRZEGRÓD -
ZNAJDUJE SIĘ NA RYSUNKU: A11

EGZEMPLARZ POKAZOWY
CHRONIONY PRAWEM AUTORSKIM
NIE MOŻE BYĆ SPRZEDAWANY
ORAZ STANOWIĆ LEGALNEJ PODSTAWY
POZWOLENIA NA BUDOWĘ I INNYCH DECYZJI
POWIELANIE I KOPIOWANIE BEZ ZEZWOLENIA ZABRONIONE
Ustawa z 4 lutego 1994r. (t.jedn. Dz.U. z 2000r. Nr 80 poz.904
Pieczałka znajduje się na wszystkich stronach dokumentacji

RZUT PARTERU		SKALA	1:100
DOM WYKONANY PRZY UŻYCIU MATERIAŁÓW C365c "Przejrzysty" war. III		BRANŻA	ARCH.
OBIEKT		SPOŁECZNOŚCIOWY DOM WOLNOSTOJĄCY	
ADRES BUDOWY			
AUTOR PROJ. OPRACOWAŁ:		mgr inż. arch. PRZEMYSŁAW BUD. 8/ZPOIA/2002	
PROJEKTANT ADAPTACJI		mgr inż. arch. MACIEJ BUD.	
BIRYLO ARCHITEKCI		PODPIS / DATA	
Słoneczna, ul. Lenartowicza 3-4/1, tel/fax: 91 4281823, www.birylo.pl		A4	