


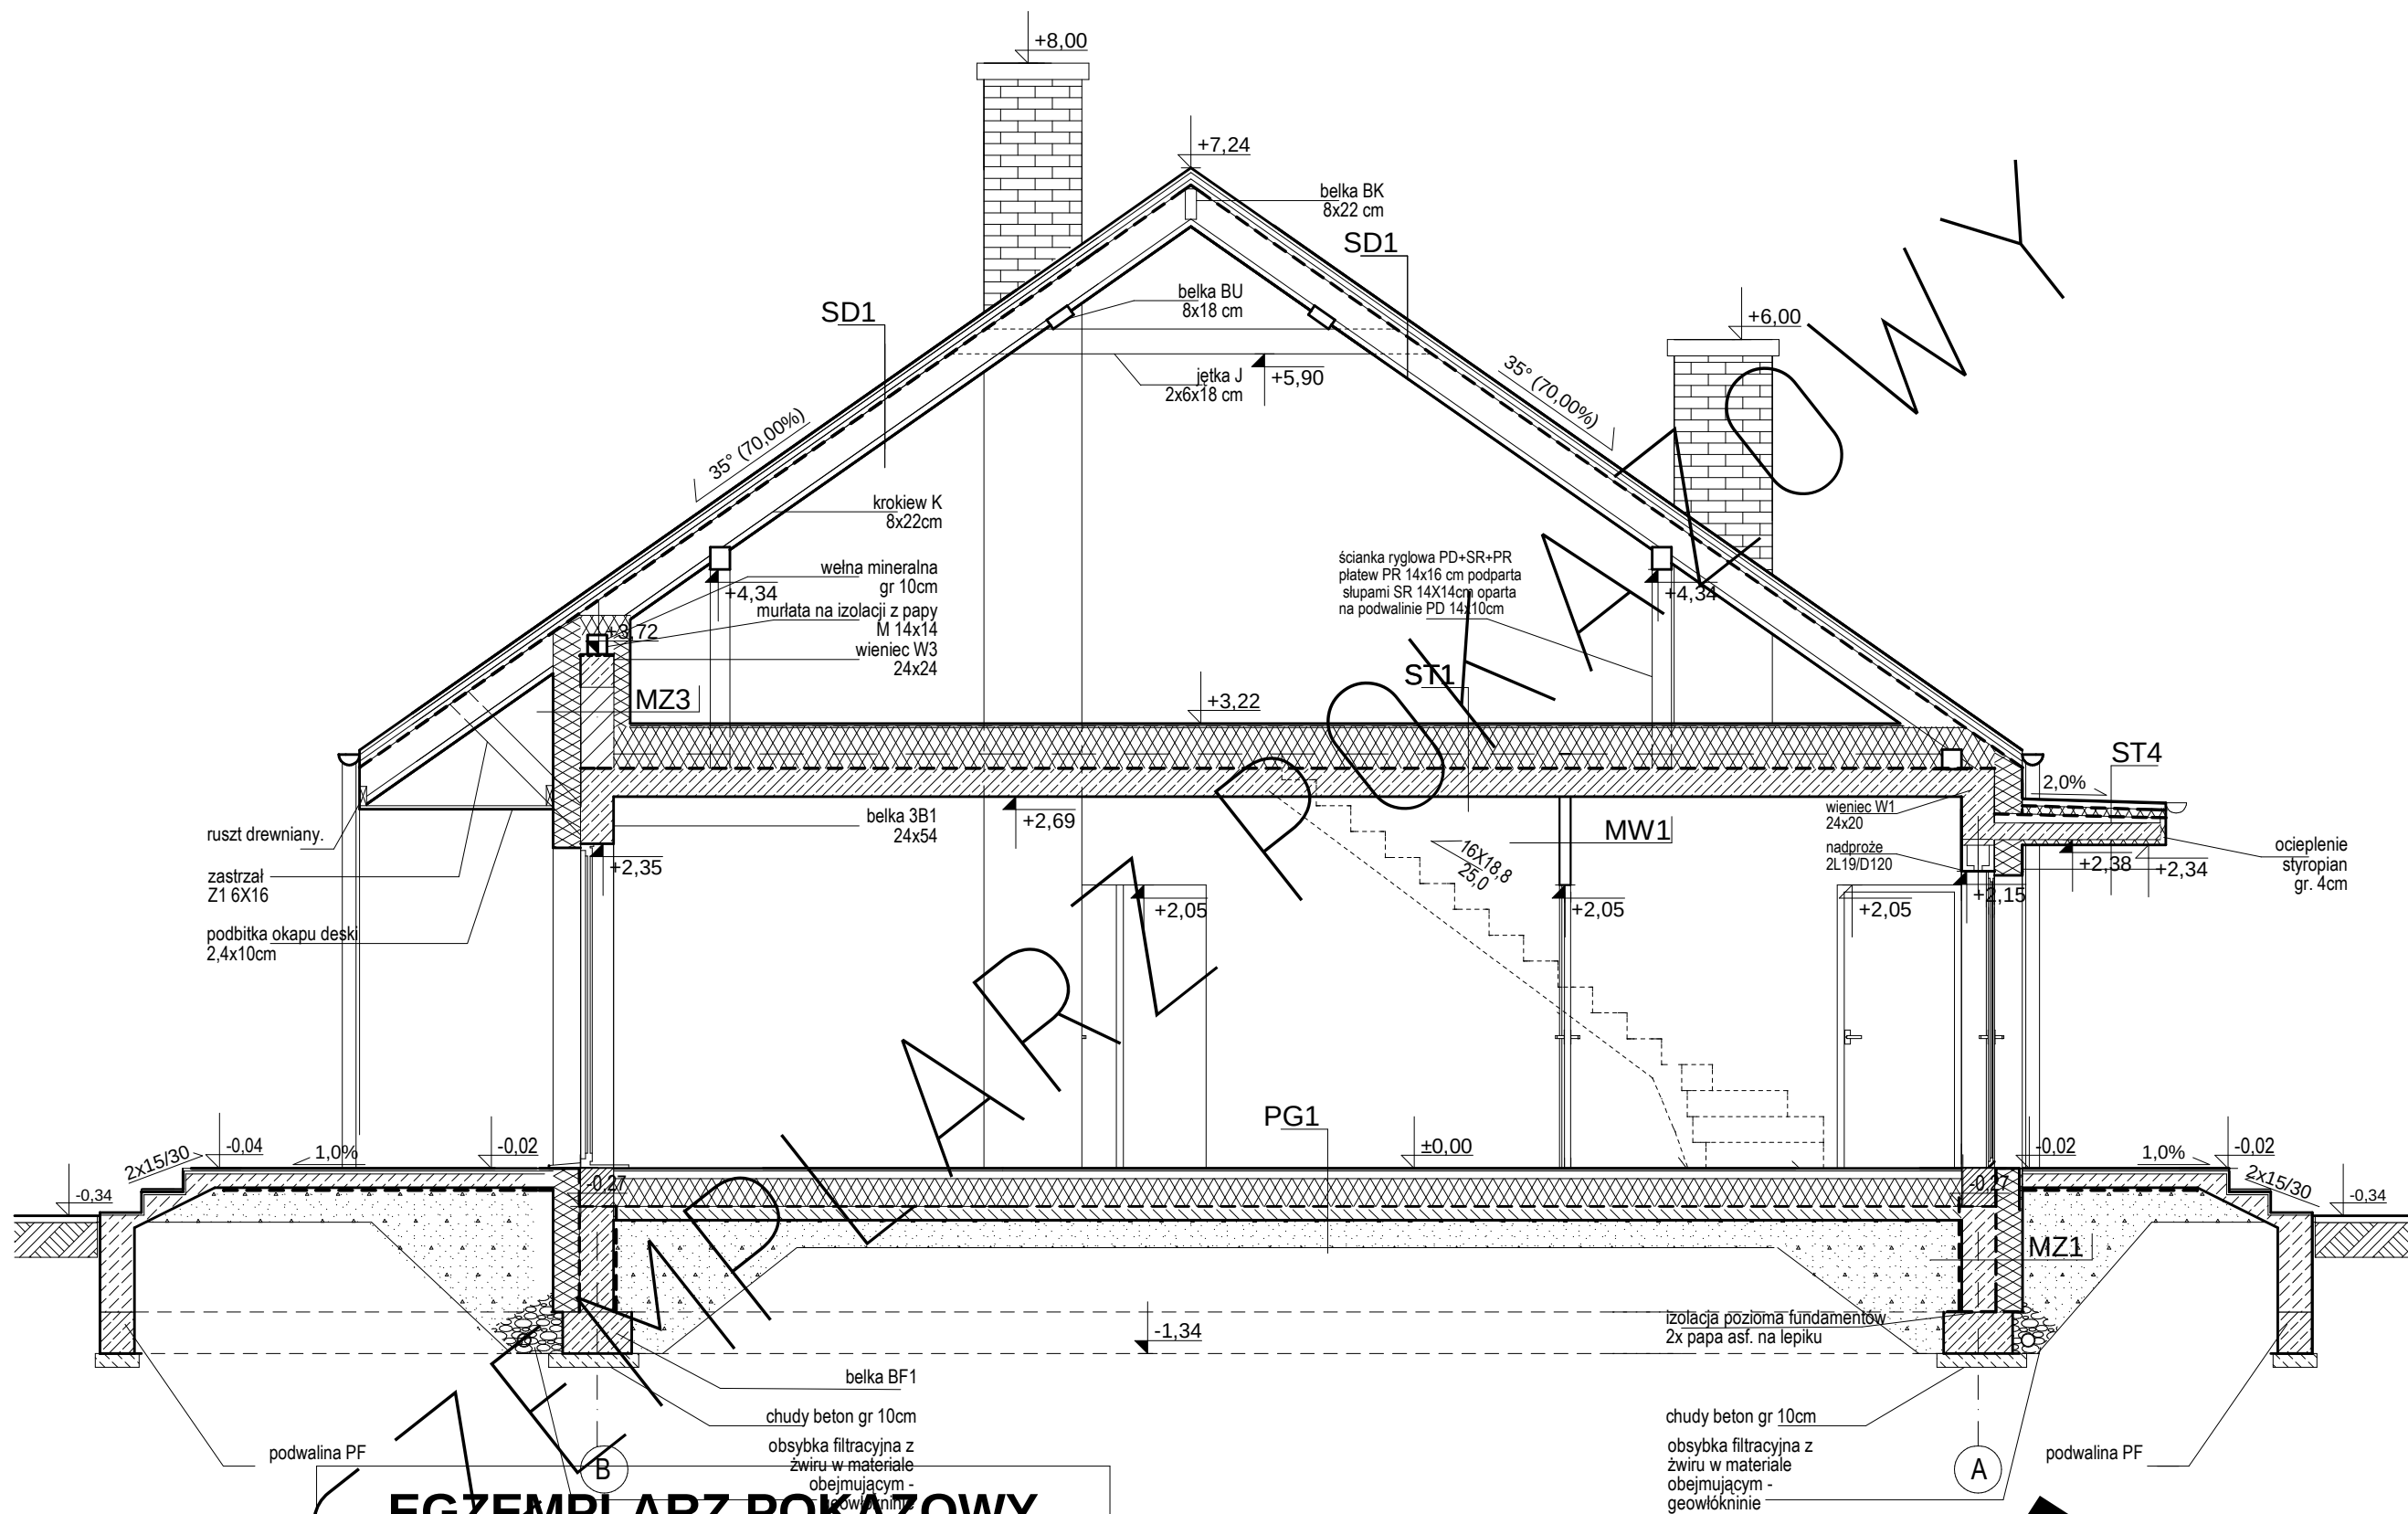

EGZEMPLARZ POKAZOWY
CHRONIONY PRAWEM AUTORSKIM
NIE MOZE BYC SPRZEDAWANY
ORAZ STANOWIC LEGALNEJ PODSTAWY
POZWOLENIA NA BUDOWE I INNYCH DECYZJI
POWIELANIE I KOPIOWANIE BEZ ZEZWOLENIA ZABRONIONE
Ustawa z 4 lutego 1994r. (t.jedn. Dz.U. z 2000r. Nr 80 poz.904
Pieczęć znajduje się na wszystkich stronach dokumentacji

ZESTAWIENIE I WYJAŚNIENIE OPISOWE
WSZYSTKICH SYMBOLI PRZEGRÓD -
ZNAJDUJE SIĘ NA RYSUNKU: A11

PRZESZKÓJ P1		SKALA
DOM MURAT 365d "Przejrzysty" war. IV		BRANŻA
OBIEKT		ARCH.
ADRES BUDOWY		
AUTOR PROJ. mgr inż. arch. PRZEMISŁAW BIRYŁO upr.bud. 800000002		
OPRACOWAŁ: mgr inż. arch. MAŁGORZATA BIRYŁO		
PROJEKTANT ADAPTACJI		DATA
BIRMINGHAM ARCHITEKCI		
ul. Lenartowicza 3-4/1, tel/fax: 91 4281823, www.biryo.pl		A8