


EGZEMPLARZ POKAZOWY
CHRONIONY PRAWEM AUTORSKIM
NIE MOZE BYC SPRZEDAWANY
ORAZ STANOWIC LEGALNEJ PODSTAWY
POZWOLENIA NA BUDOWE I INNYCH DECYZJI

POWIELANIE I KOPIOWANIE BEZ ZEZWOLENIA ZABRONIONE
Ustawa z 4 lutego 1994r. (t.jedn. Dz.U. z 2000r. Nr 80 poz.904
Pieczęć znajduje się na wszystkich stronach dokumentacji

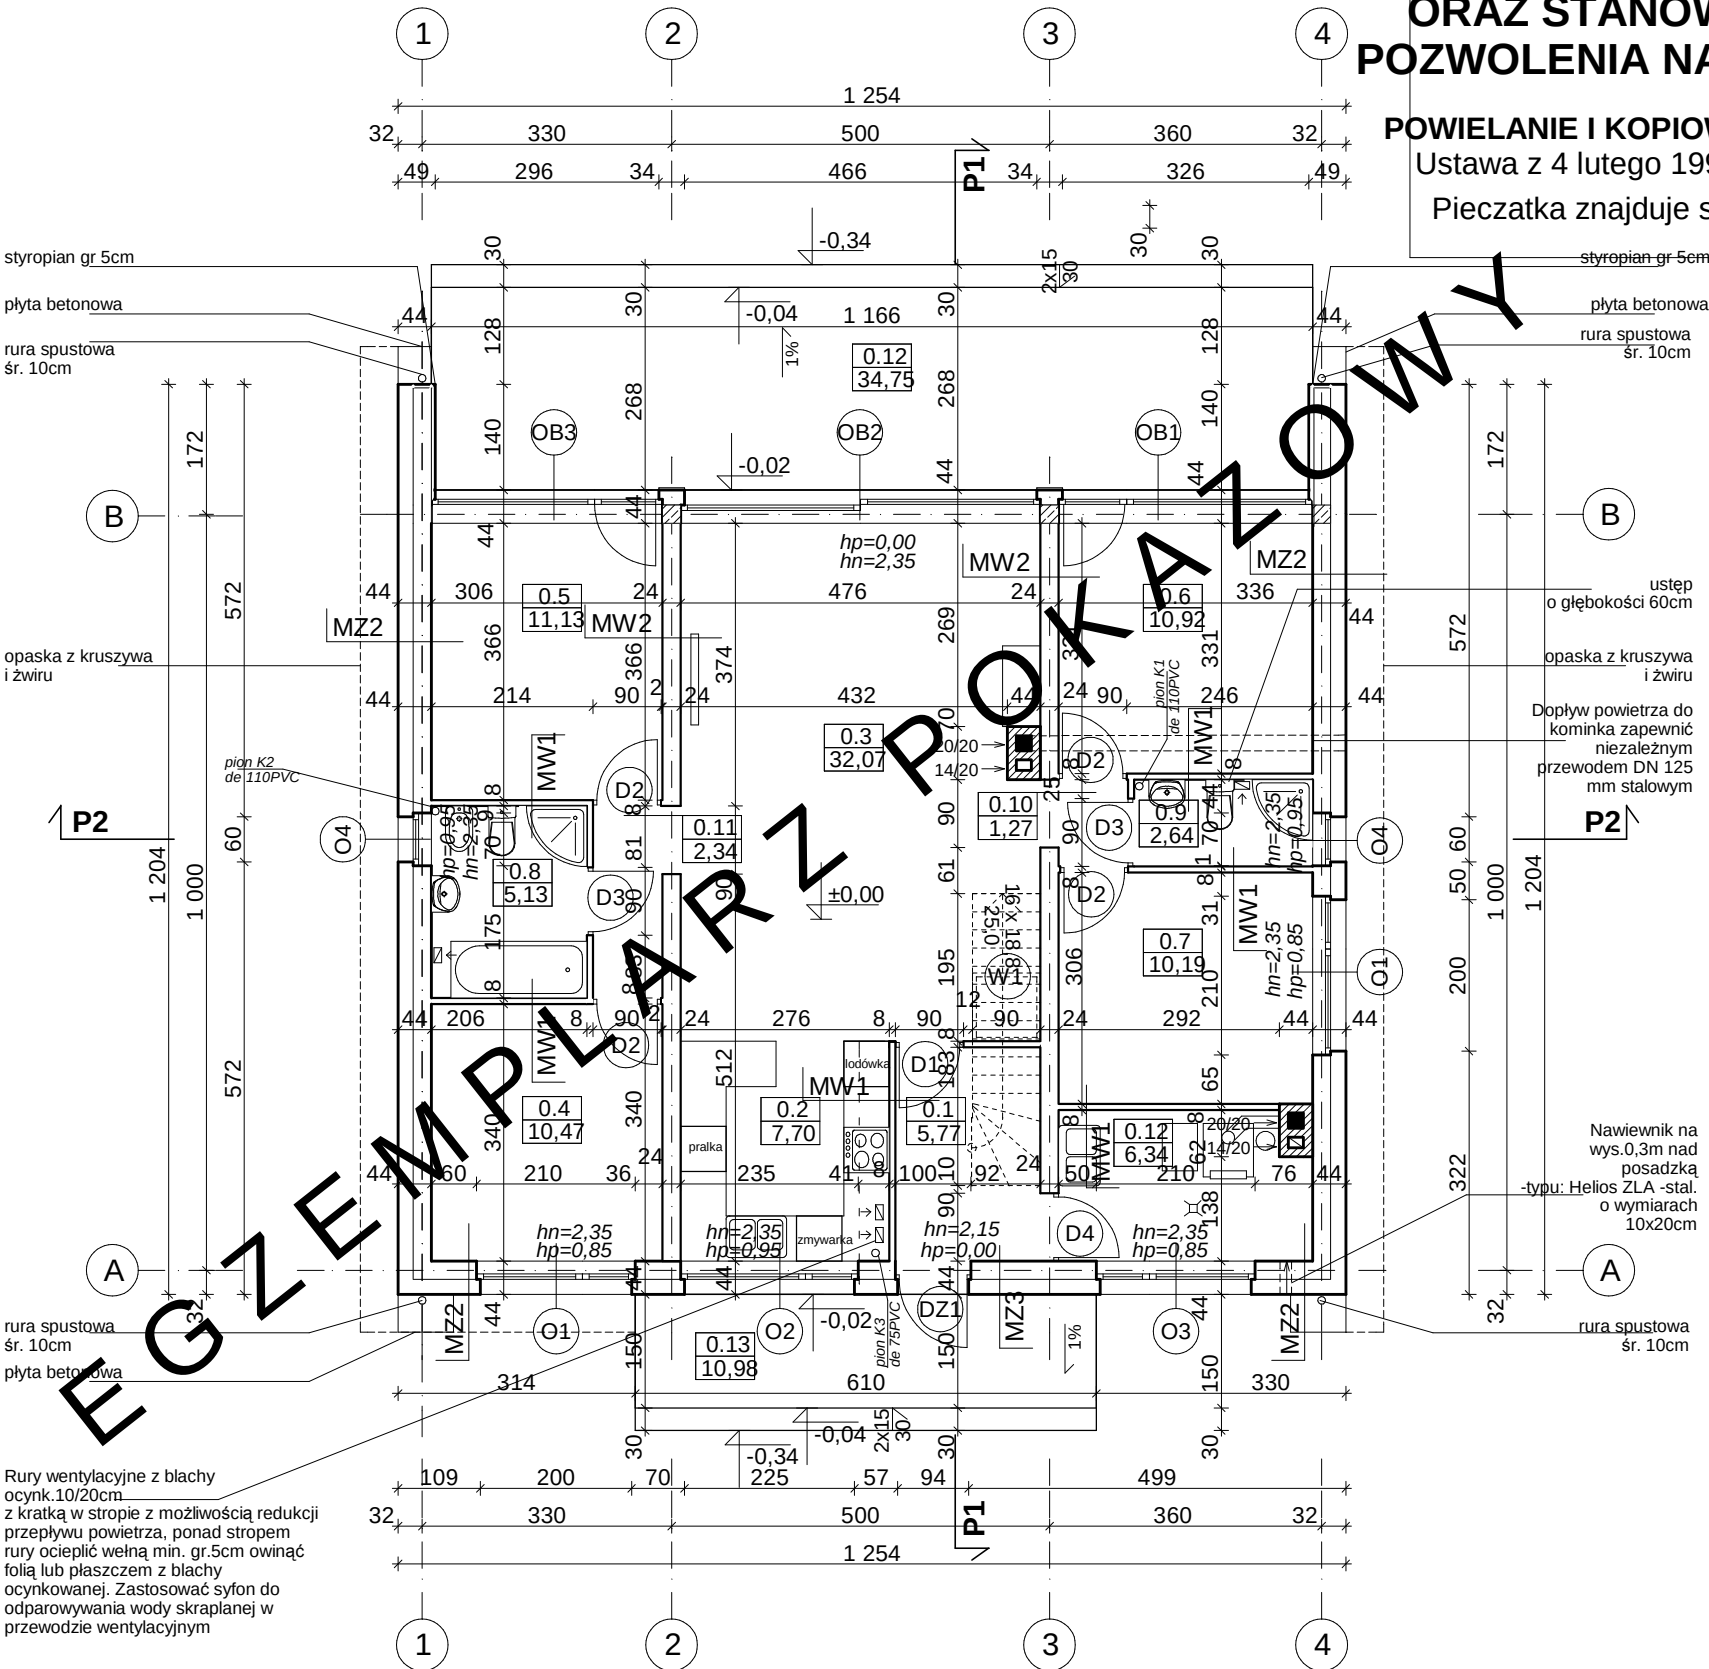

BILANS POWIERZCHNI				
w świetle wykończonych ścian według przepisów zawartych w rozporządzeniu Ministra Transportu, Budownictwa i Gospodarki Morskiej z dnia 25 kwietnia 2012 r. w sprawie szczegółowego zakresu i formy projektu budowlanego (Dz. U. z dnia 27 kwietnia 2012 r. poz. 462) i wg normy ISO PN 9836:1997				
NR POM.	NAZWA POMIESZCZENIA	RODZAJ POSADZKI	POW. NETTO	POW. UŻYT-KOWA
0.1	Przedśionek	terakota	5,77	5,77
0.2	Aneks kuchenny	terakota	7,70	7,70
0.3	Pokój dzienny	terakota	32,07	32,07
0.4	Pokój	parkiet	10,47	10,47
0.5	Pokój	parkiet	11,13	11,13
0.6	Pokój	parkiet	10,92	10,92
0.7	Pokój	parkiet	10,19	10,19
0.8	Łazienka	terakota	5,13	5,13
0.9	Toaleta	terakota	2,64	2,64
0.10	Korytarz	terakota	1,27	1,27
0.11	Korytarz	terakota	2,34	2,34
RAZEM POWIERZCHNIE PARTERU bez kotłowni, garażu i pom gospodarczego (m2)			29,63	99,63
0.12	Kotłownia	terakota	6,34	
POWIERZCHNIA NETTO			(m2)	105,97
POW. UŻYTKOWA DOMU			(m2)	99,63
POWIERZCHNIA CAŁKOWITA			(m2)	134,80
POWIERZCHNIA ZABUDOWY			(m2)	150,98
KUBATURA			(m3)	576,59
POWIERZCHNIA PODDASZA - przypadku adaptacji			71,83	68,07
0.12	Taras	terakota	34,75	
0.13	Taras	terakota	10,98	

ZESTAWIENIE I WYJAŚNIENIE OPISOWE
WSZYSTKICH SYMBOLI PRZEGRÓD -
ZNAJDUJE SIĘ NA RYSUNKU: A11

RZUT PARTERU		SKALA
DOM MURATO 365d "Przejrzysty" war. IV		BRANŻ
OBJEKT		ARCH.
ADRES BUDOWY		
AUTOR PROJEKTU mgr inż. arch. PRZEMISŁAW BIRYŁO		data: 2002
OPRACOWAŁ mgr inż. arch. PRZEMISŁAW BIRYŁO		
PROJEKTANT		PROJEKT / DATA
ADAPTACJI		
BUREAU ARCHITEKCI		
ul. Lenartowicza 3-4/1, tel/fax: 91 4281823, www.biryo.pl		A4