


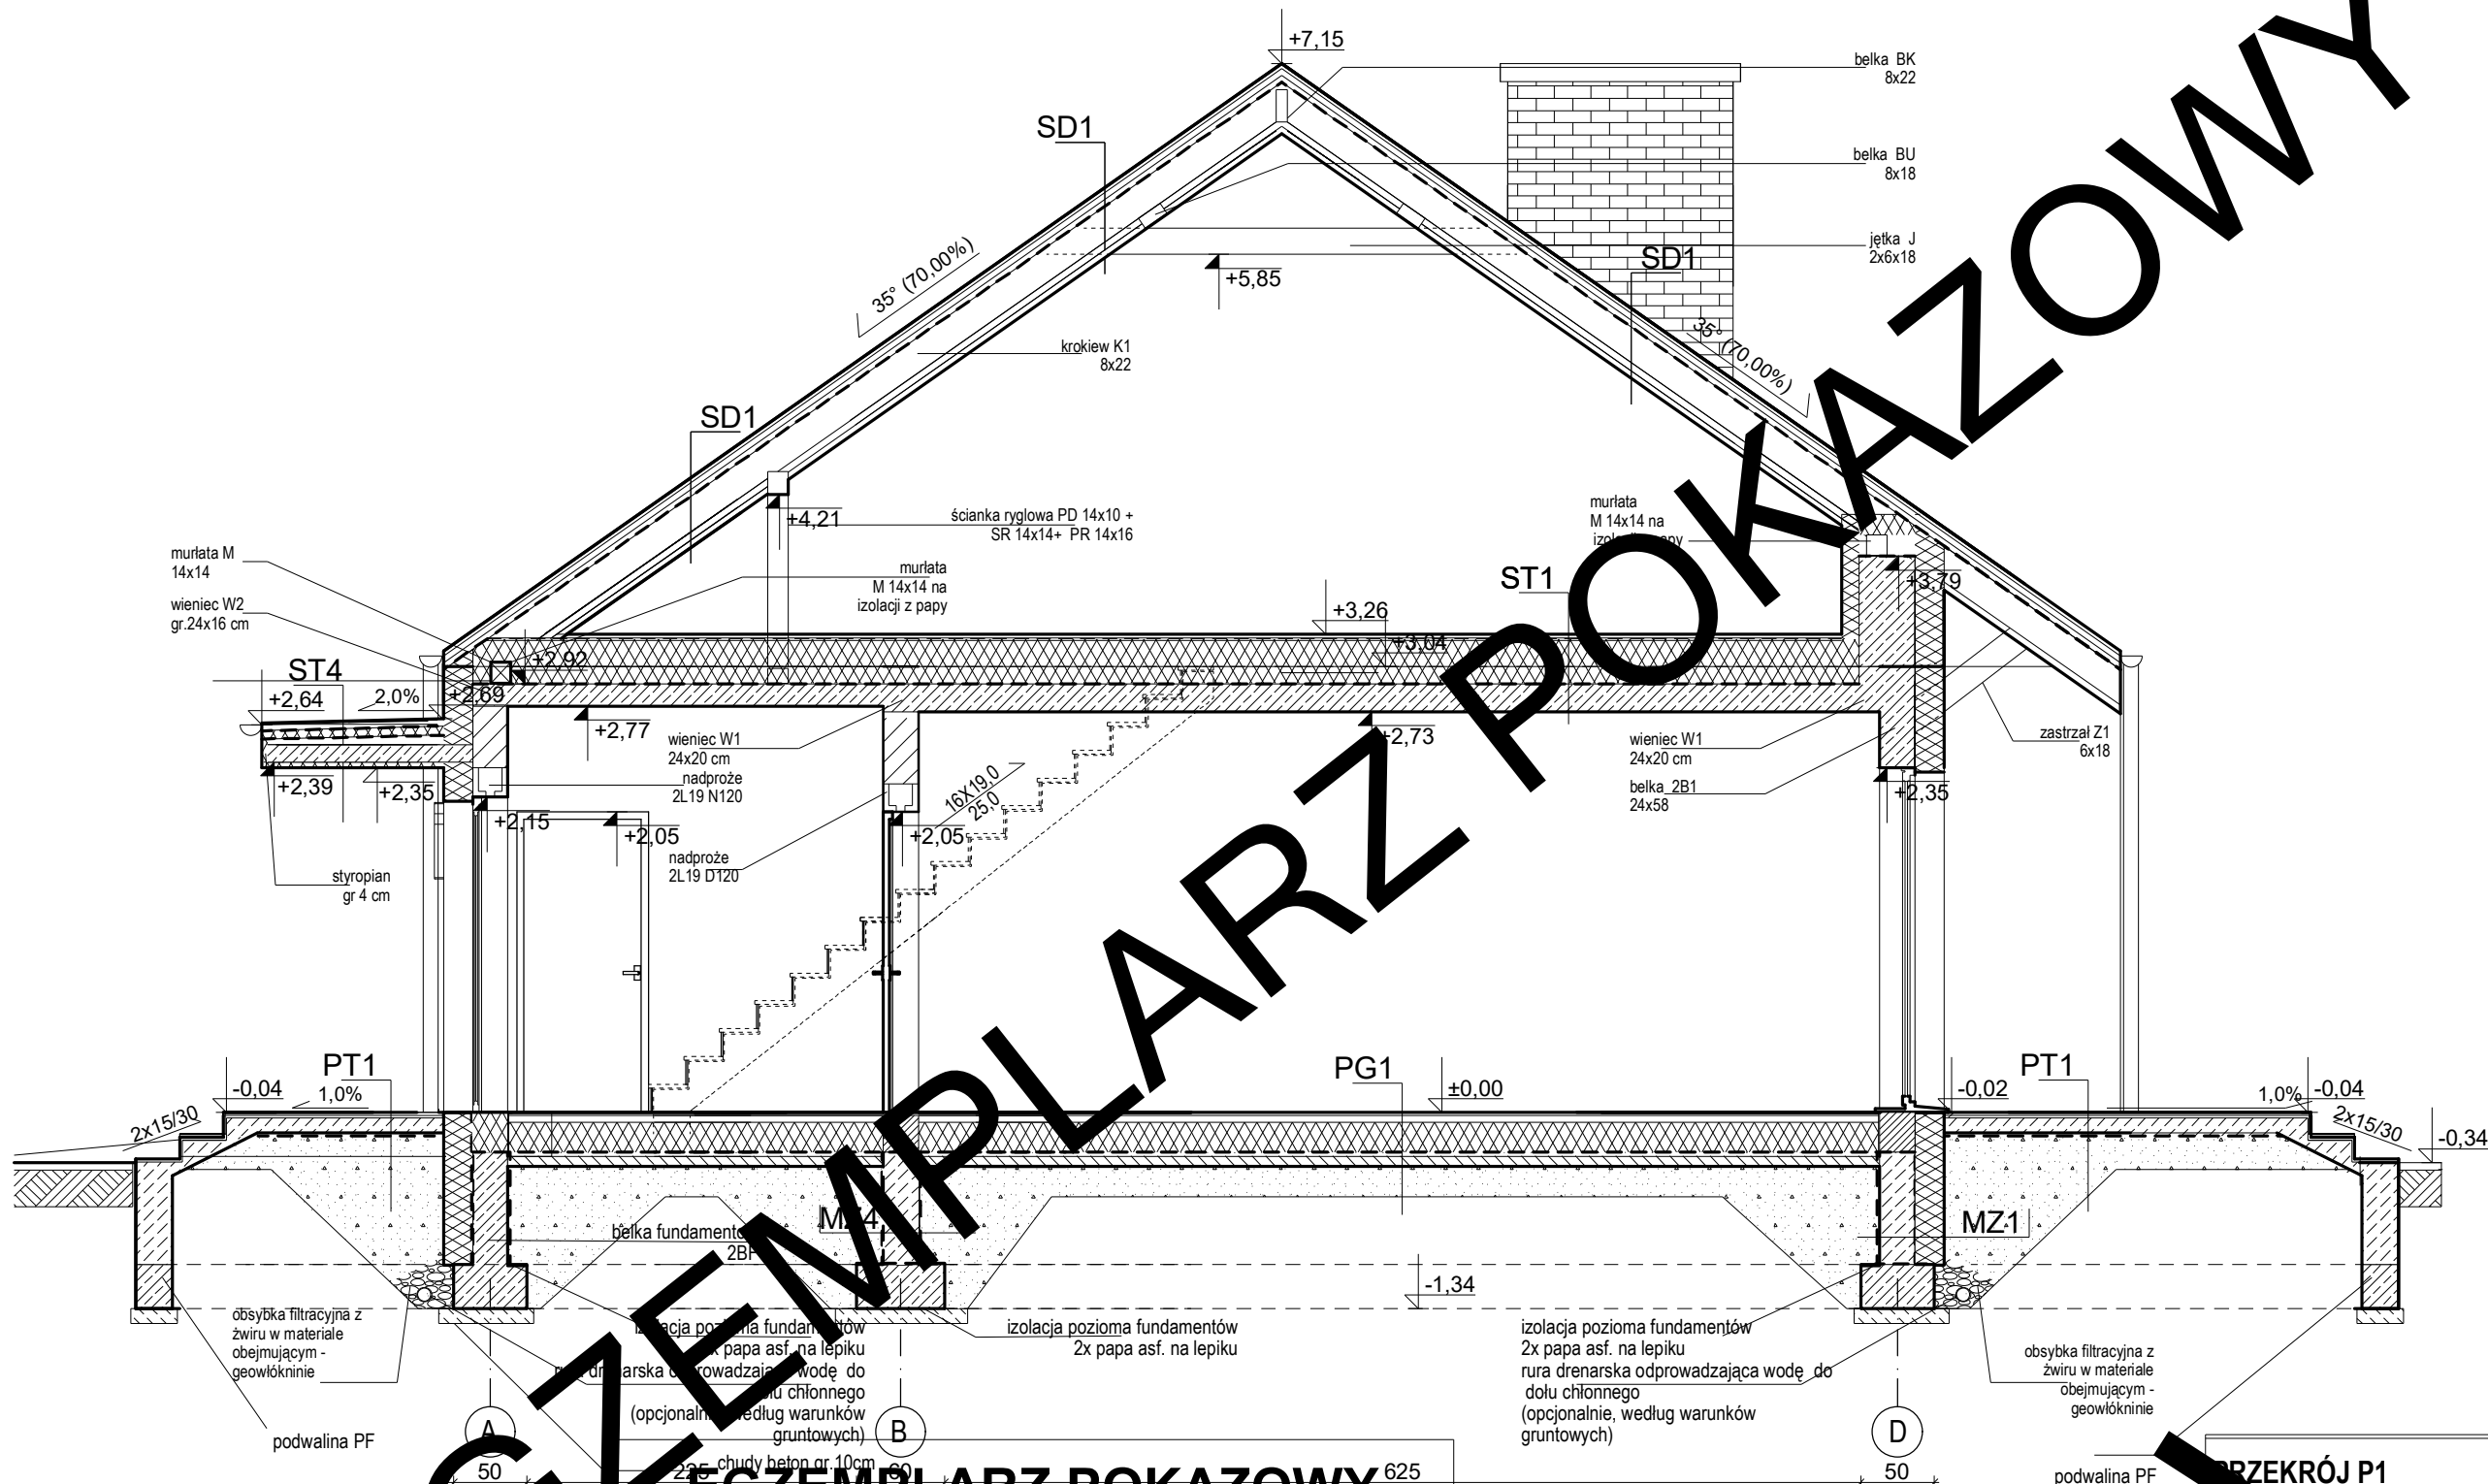

EGZEMPLARZ POKAZOWY
CHRONIONY PRAWEM AUTORSKIM

NIE MOZE BYC SPRZEDAWANY
ORAZ STANOWIC LEGALNEJ PODSTAWY
POZWOLENIA NA BUDOWE I INNYCH DECYZJI

POWIELANIE I KOPIOWANIE BEZ ZEZWOLENIA ZABRONIONE
Ustawa z 4 lutego 1994r. (t.jedn. Dz.U. z 2000r. Nr 80 poz.904
Pieczęć znajduje się na wszystkich stronach dokumentacji

ZESTAWIENIE I WYJAŚNIENIE OPISOWE
WSZYSTKICH SYMBOLI PRZEGRÓD -
ZNAJDUJE SIĘ NA RYSUNKU: A11

PRZEGRÓJ P1		SKALA	1:50
DOM WILKOWSKI "Przejrzysty" war. IX		BRANŻA	ARCH.
OBIEKT	WILKOWSKI DOM WOLNOSTOJĄCY		
ADRES BUDOWY			
AUTOR PROJ.	mgr inż. arch. PRZEMYSŁAW	upr. bud. 8/ZPOIA/2002	
OPRACOWAŁ:	mgr inż. arch. MACIEJ		
PROJEKTANT ADAPTACJI			PODPIS / DATA
BIRYO ARCHITEKCI			
ul. Lenartowicza 3-4/1, tel/fax: 91 4281823, www.biryo.pl			