


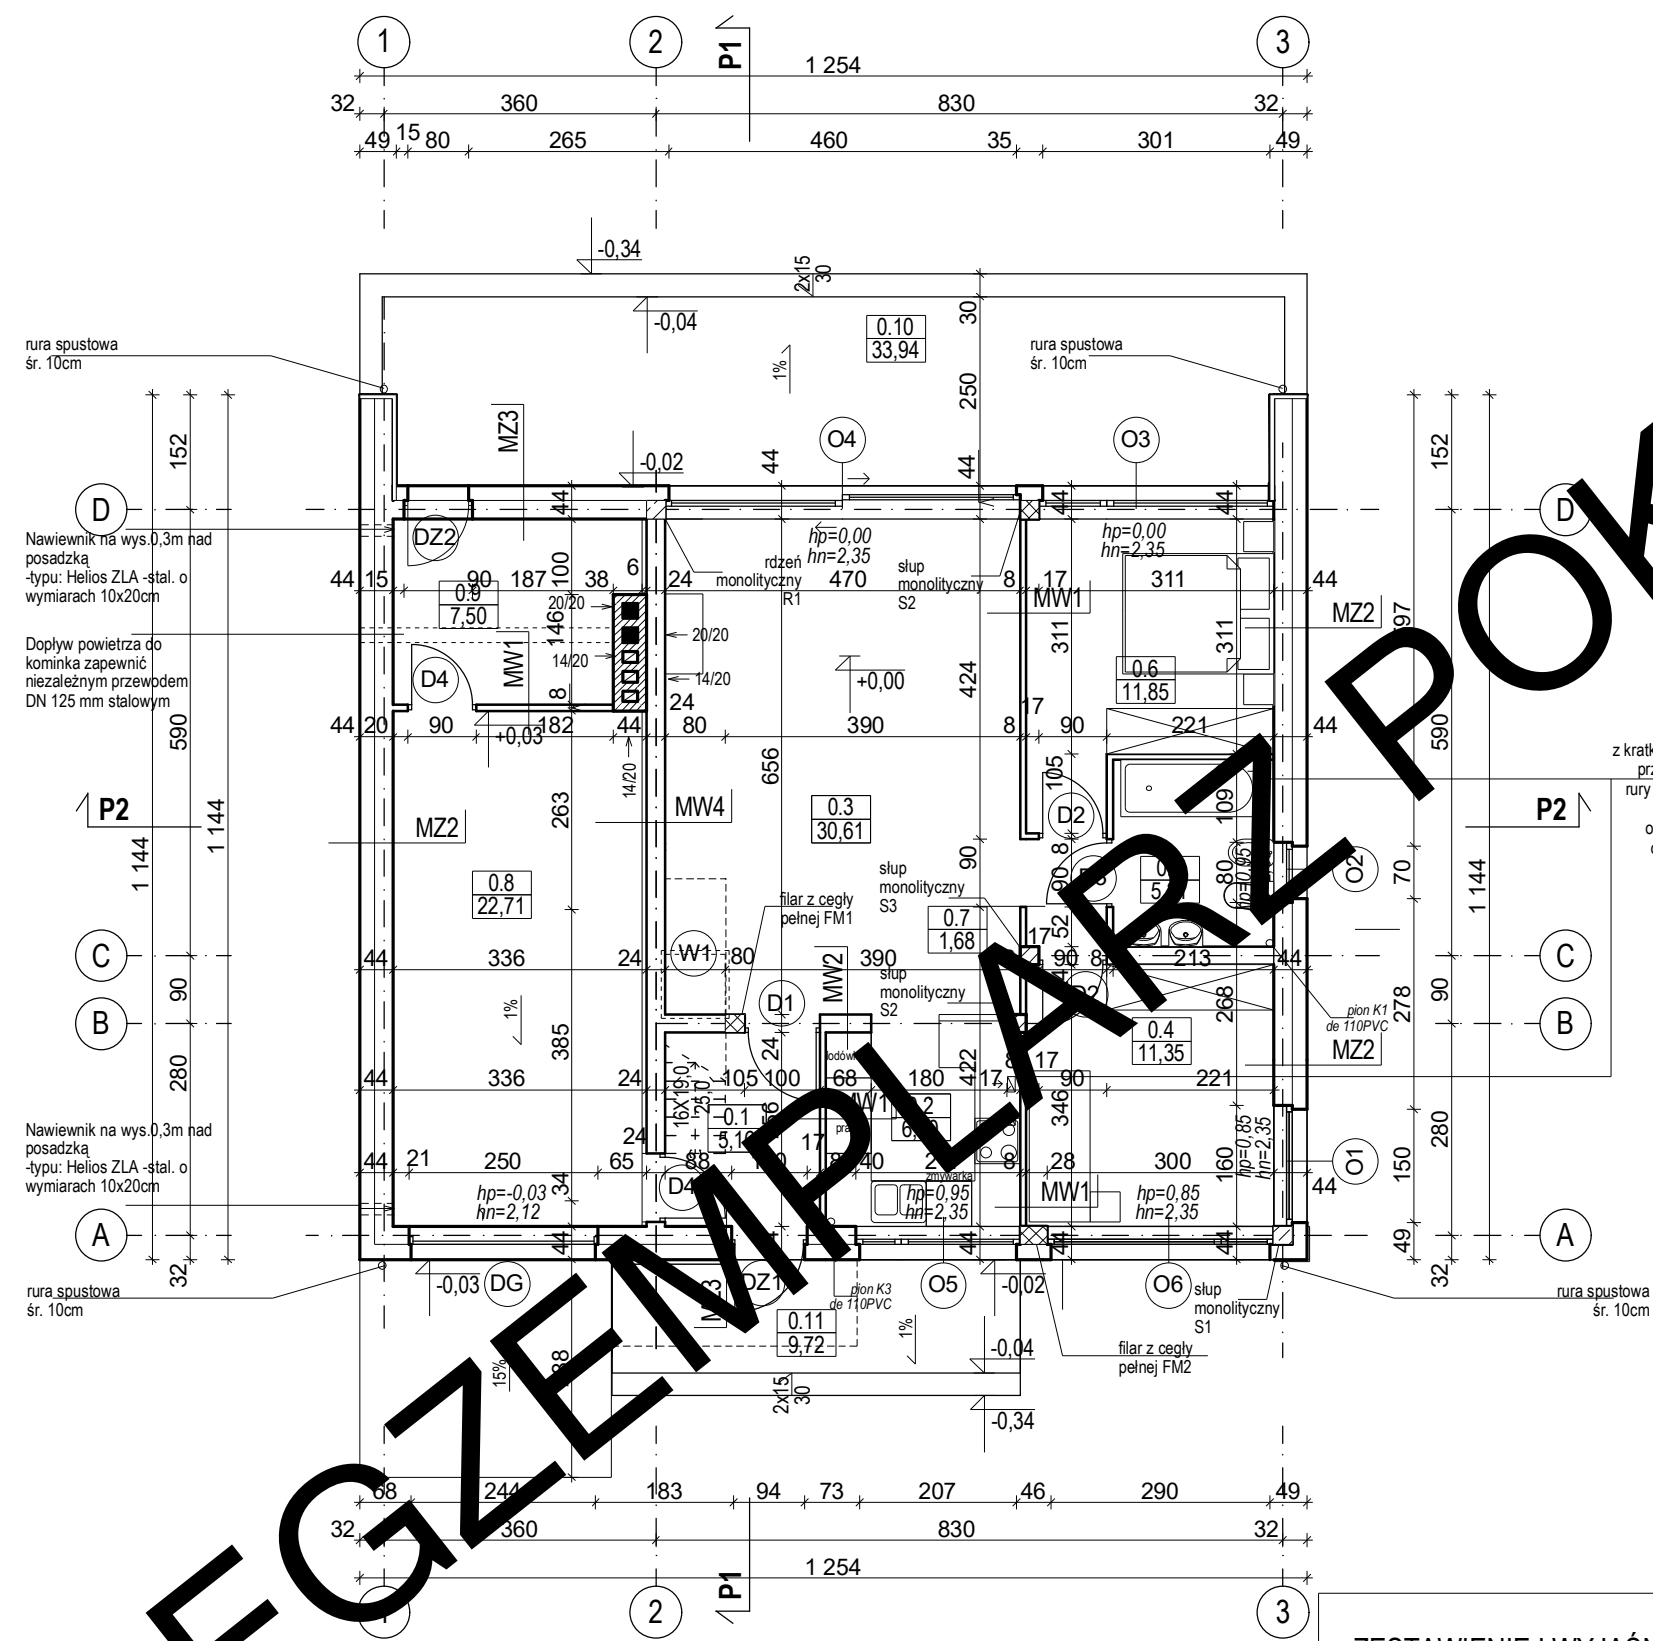

BILANS POWIERZCHNI				
w świetle wykończonych ścian według przepisów zawartych w rozporządzeniu Ministra Transportu, Budownictwa i Gospodarki Morskiej z dnia 25 kwietnia 2012 r. w sprawie szczegółowego zakresu i formy projektu budowlanego (Dz. U. z dnia 27 kwietnia 2012 r. poz. 162) i wg normy ISO PN 9836:1997				
NR. POI.	NAZWA PRZEMIESZCZENIA	RODZAJ POSADZKI	POW. NETTO	POW. UŻYTKOWA
0.1	Przedsiłonek	terakota	5,16	5,16
0.2	Aneks kuchenny	terakota	6,90	6,90
0.3	Pokój dzienny	terakota	30,61	30,61
0.4	Pokój	parkiet	11,35	11,35
0.5	Pokój	parkiet	5,21	5,21
0.6	Pokój	parkiet	11,85	11,85
0.7	Łazienka	terakota	1,68	1,68
RAZEM POWIERZCHNIE PARTERU bez kotłowni, garażu i pom gospodarczego (m2)			72,76	72,76
0.8	Garaż	terakota	22,71	-
0.9	Kotłownia	terakota	7,50	-
POWIERZCHNIA NETTO (m2)			102,97	
POW. UŻYTKOWA DOMU (m2)			72,76	
POWIERZCHNIA CAŁKOWITA (m2)			128,41	
POWIERZCHNIA ZABUDOWY (m2)			143,46	
KUBATURA (m3)			708,76	
POWIERZCHNIA PODDASZA - przypadku adaptacji			84,58	62,76
0.10	Taras	terakota	33,94	
0.11	Taras	terakota	9,72	

EGZEMPLARZ POKAZOWY
CHRONIONY PRAWEM AUTORSKIM

NIE MOŻE BYĆ SPRZEDAWANY
ORAZ STANOWIĆ LEGALNEJ PODSTAWY
POZWOLENIA NA BUDOWĘ I INNYCH DECYZJI

POWIELANIE I KOPIOWANIE BEZ ZEZWOLENIA ZABRONIONE
Ustawa z 4 lutego 1994r. (t.jedn. Dz.U. z 2000r. Nr 80 poz.904
Pieczęć znajduje się na wszystkich stronach dokumentacji

ZESTAWIENIE I WYJAŚNIENIE OPISOWE
WSZYSTKICH SYMBOLI PRZEGRÓD -
ZNAJDUJE SIĘ NA RYSUNKU: A11

RZUT PARTERU		SKALA	1:50
DOM MURARSKI 365i "Przejrzysty" war. IX		BRANŻA	ARCH.
OBIEKT	JEDNORÓWNIENNY DOM WOLNOSTOJĄCY		
ADRES BUDOWY			
AUTOR PROJ.	mgr inż. arch. PRZEMYSŁAW BIRYŁO	upr. bud. 123456789	
OPRACOWAŁ:	mgr inż. arch. MACIEJ BIRYŁO		
PROJEKTANT ADAPTACJI			OPIS / DATA
BIRYŁO ARCHITEKCI		A4	
ul. Lenartowicza 3-4/1, tel/fax: 91 4281823, www.biryo.pl			