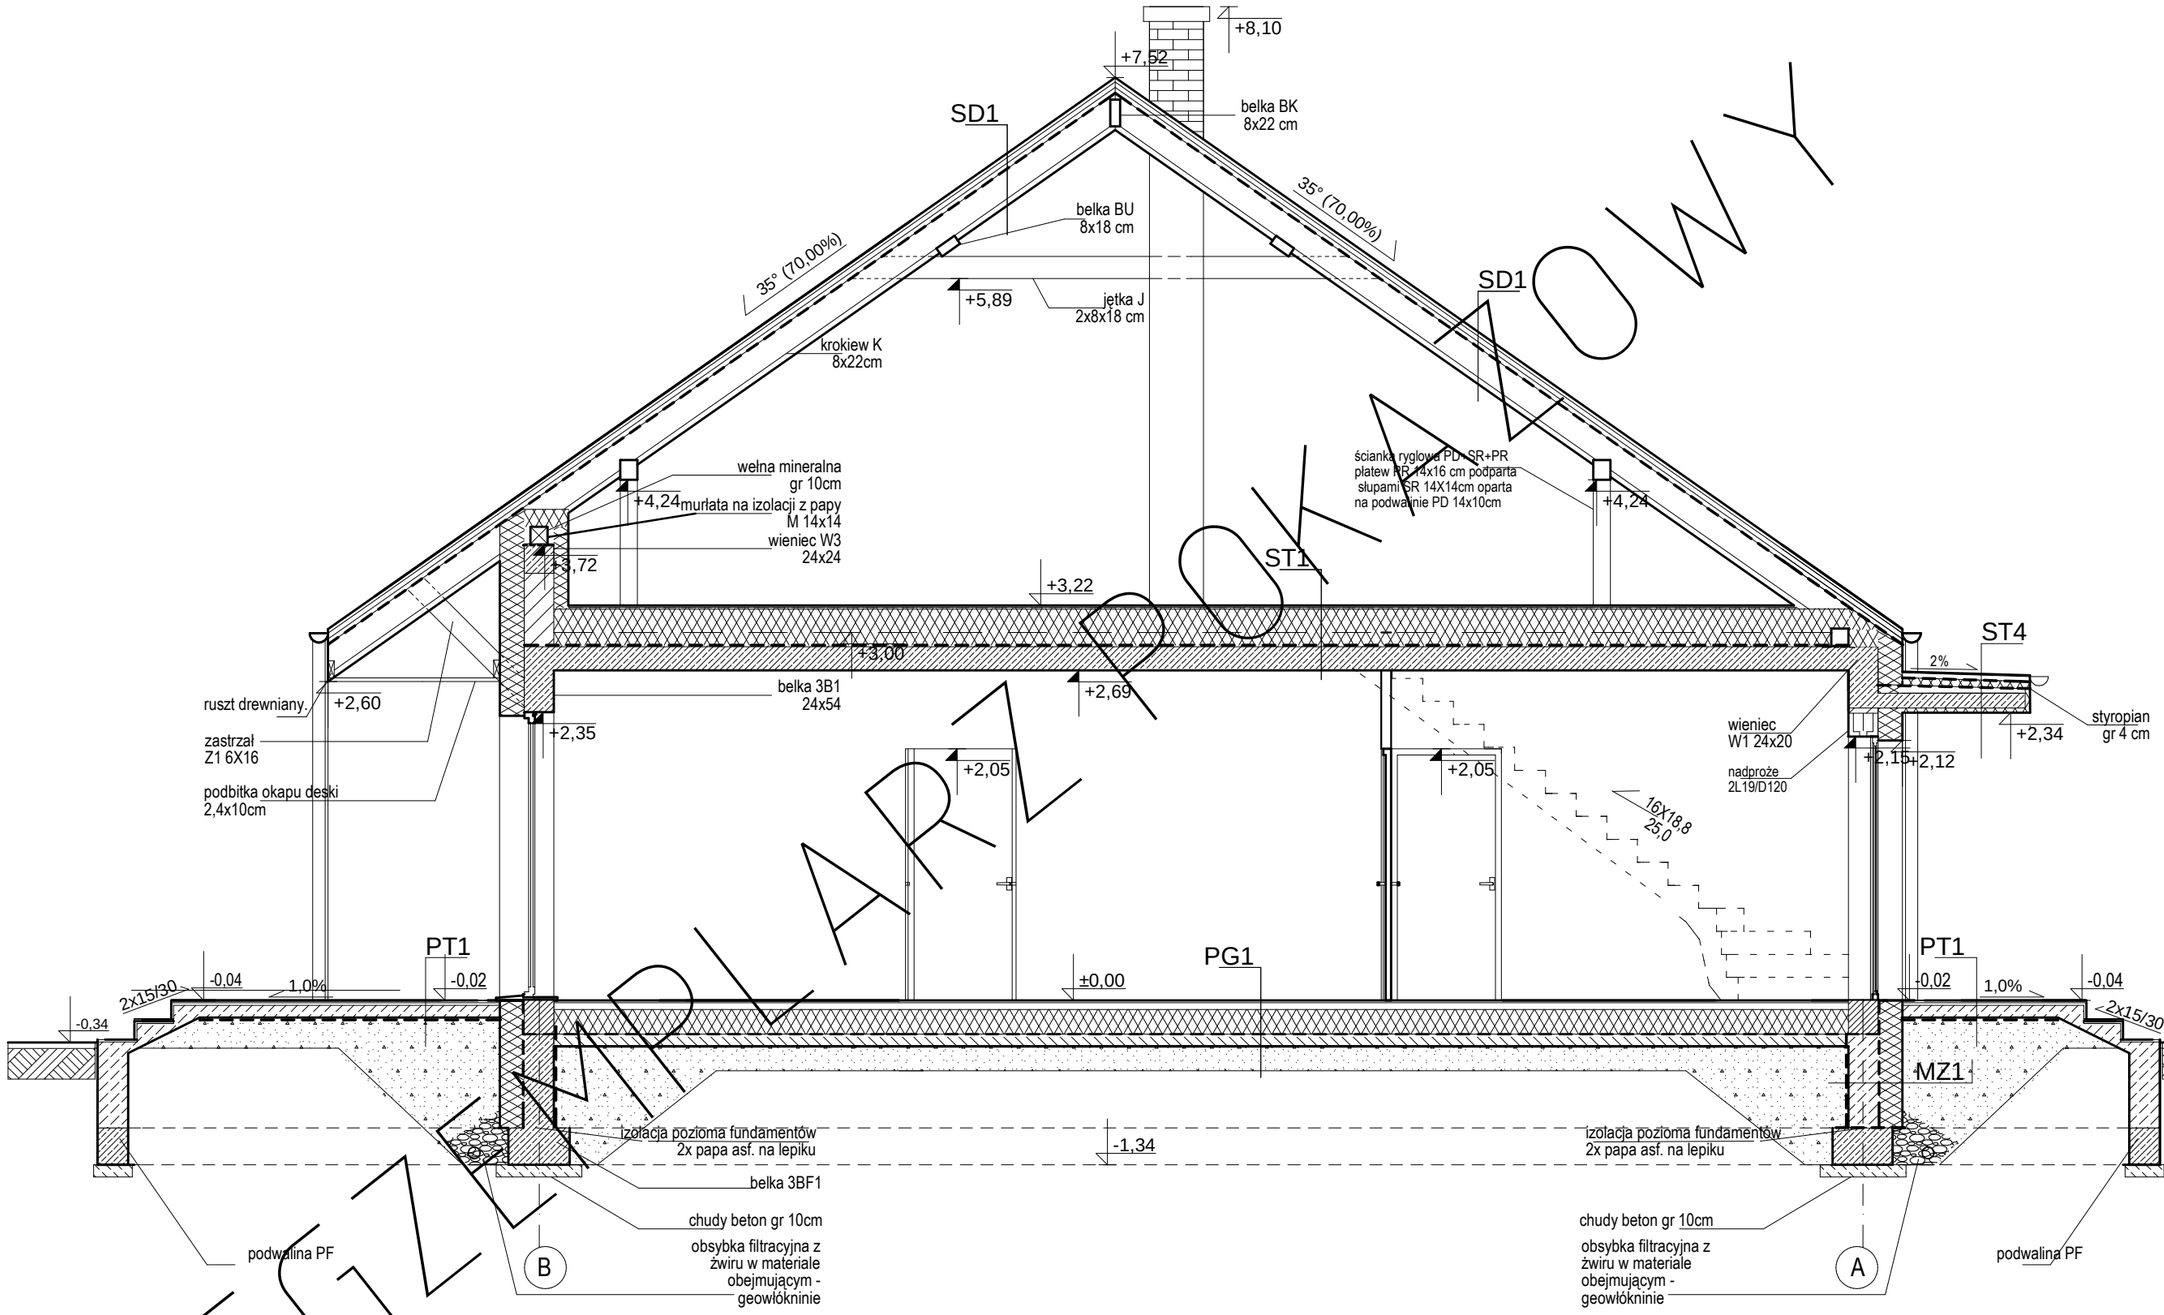


EGZEMPLARZ POKAZOWY
CHRONIONY PRAWEM AUTORSKIM
NIE MOZE BYC SPRZEDAWANY
ORAZ STANOWIC LEGALNEJ PODSTAWY
POZWOLENIA NA BUDOWE I INNYCH DECYZJI
POWIELANIE I KOPIOWANIE BEZ ZEZWOLENIA ZABRONIONE
Ustawa z 4 lutego 1994r. (t.jedn. Dz.U. z 2000r. Nr 80 poz.904
Pieczatka znajduje sie na wszystkich stronach dokumentacji

ZESTAWIENIE I WYJAŚNIENIE OPISOWE
WSZYSTKICH SYMBOLI PRZEGRÓD -
ZNAJDUJE SIĘ NA RYSUNKU: A11

PRZEKRÓJ P1 — 1:50

DOM MU... C365e "Przejrzysty" W... — BRANŻA: **ARCH.**

OBIEKT	JEDN...ODZINNY DOM ...NOSTOJĄCY
ADRES BUDOWY	
AUTOR PROJ. OPRACOWAŁ:	mgr in... PRZEMYSŁAW BIRYŁO up... .../ZPOIA/2002 m... arch. MACIEJ BIRYŁO
PROJEKTANT ADAPTA...	PODPIS / DATA

BIRYŁO ARCHITEKCI
Szczecin,ul.Lenartowicza 3-4/1,tel/fax:91 4281823,www.birylo.pl

A8