


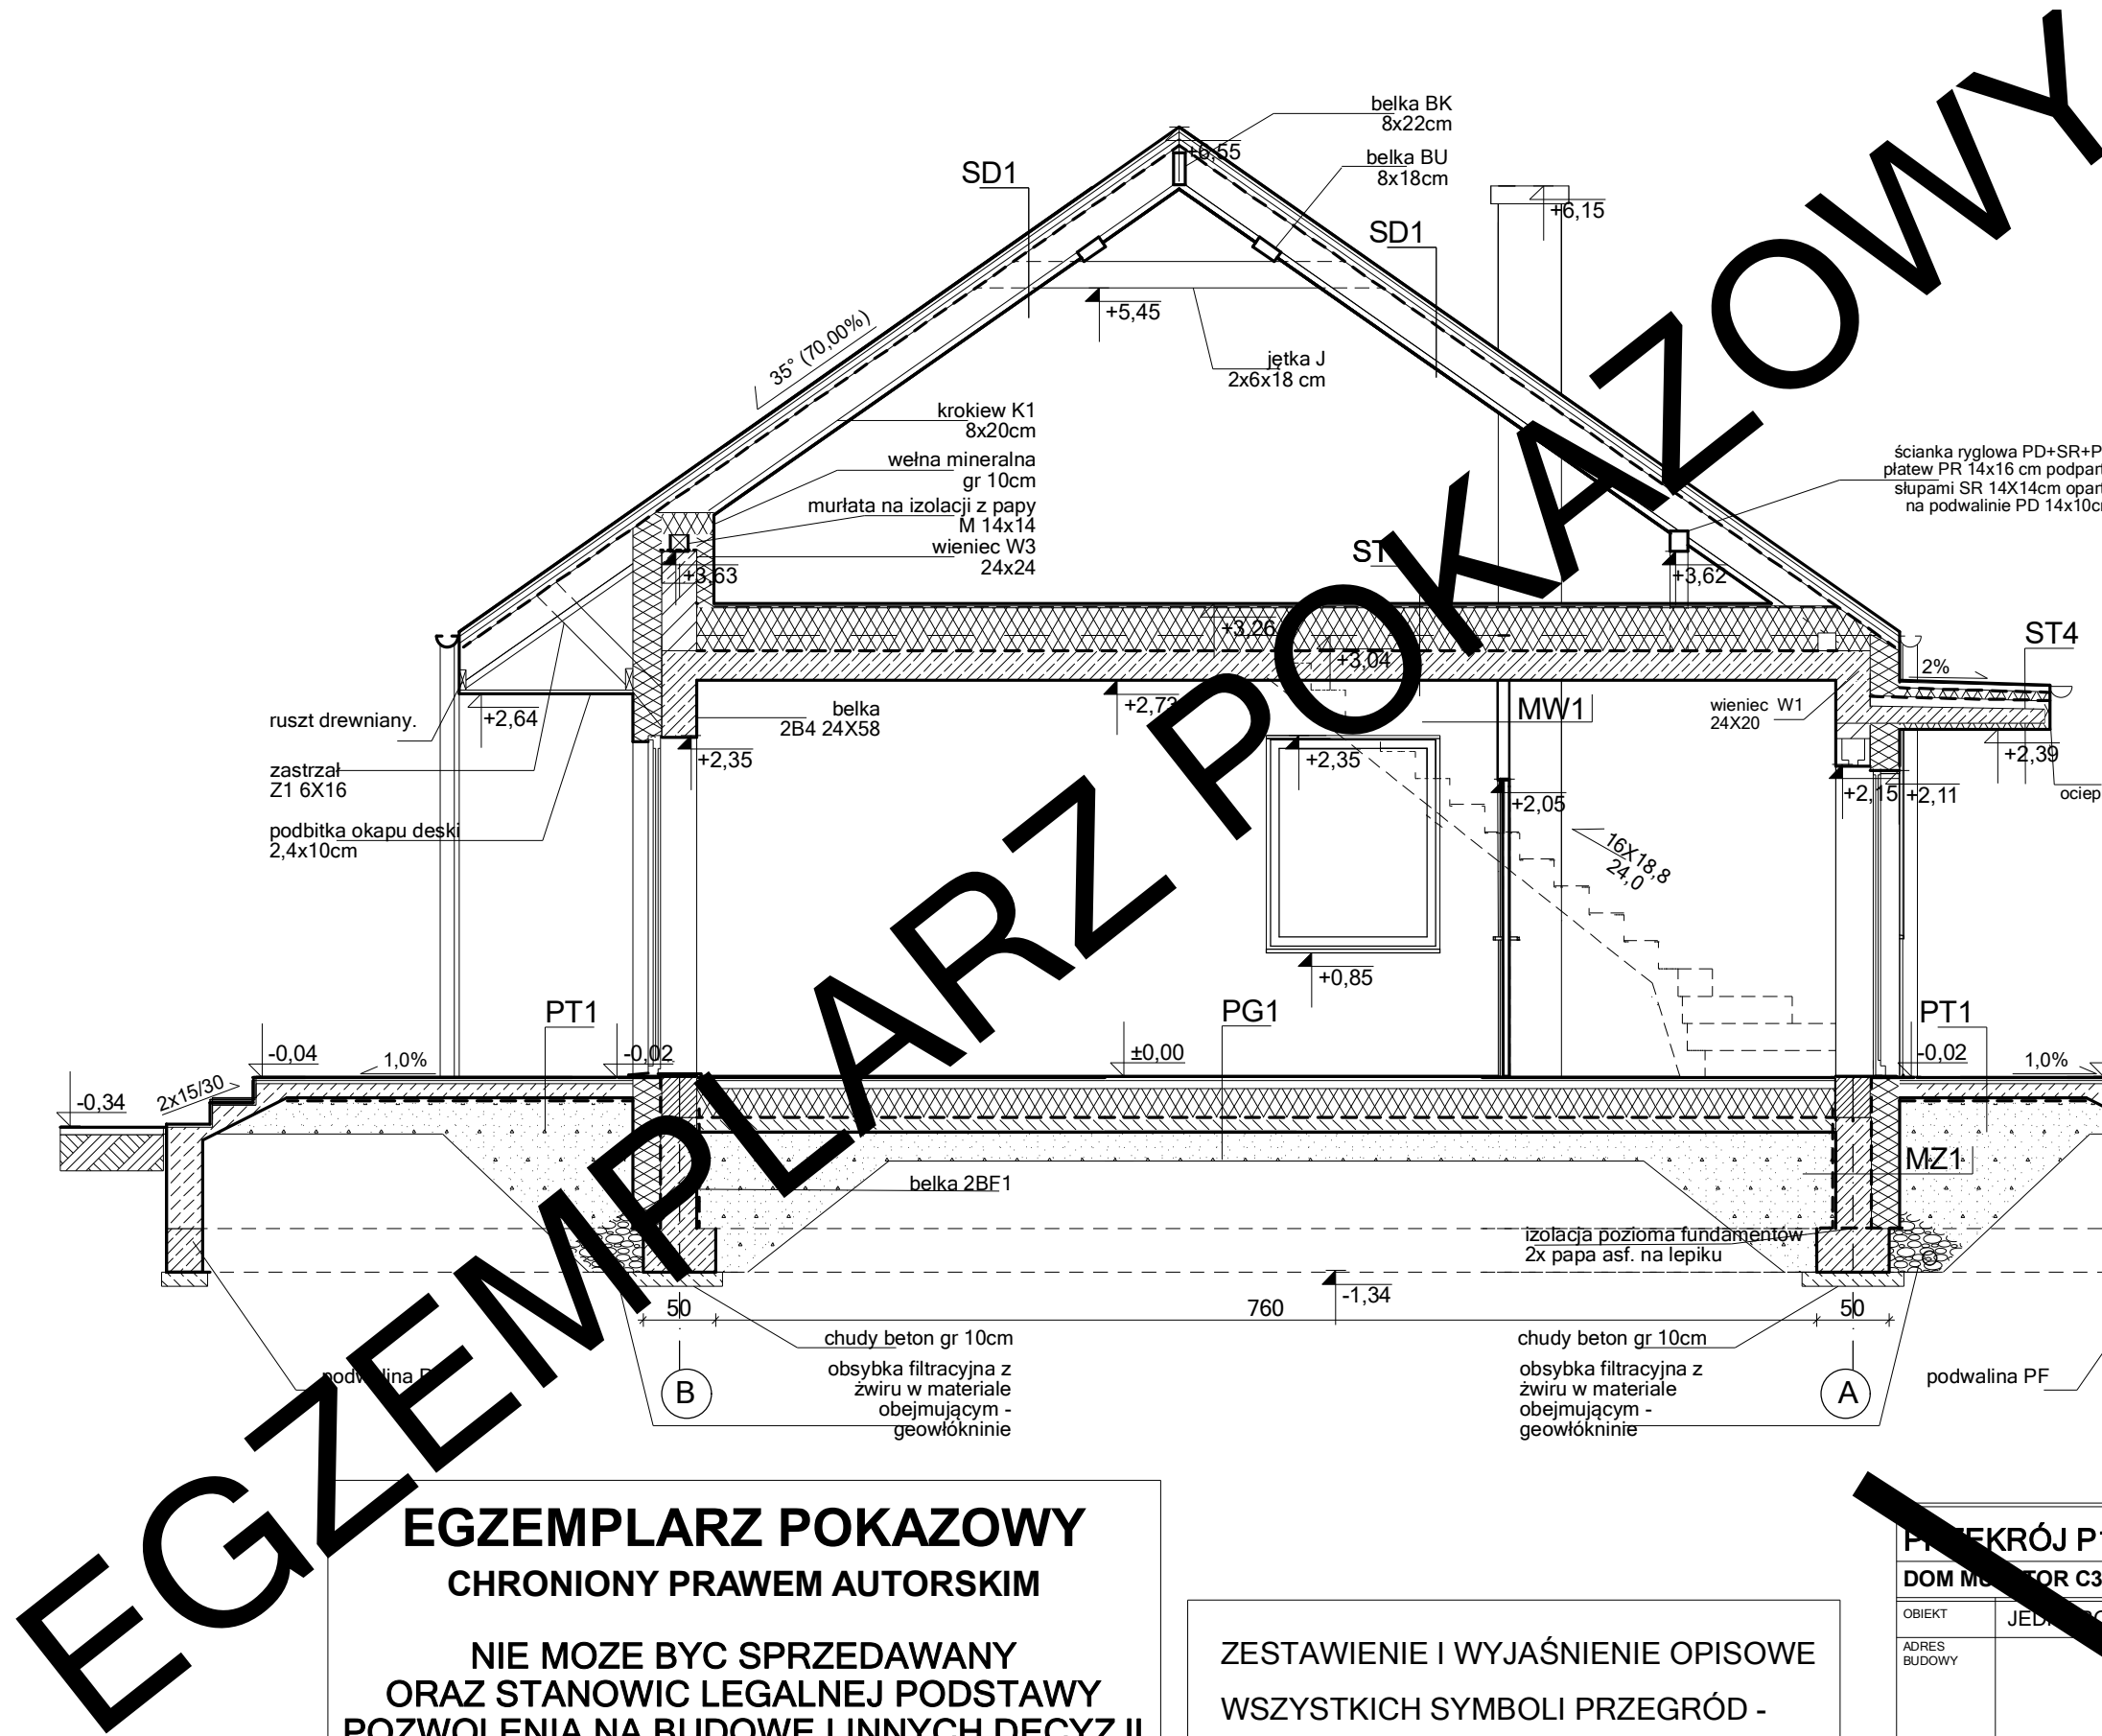

EGZEMPLARZ POKAZOWY
CHRONIONY PRAWEM AUTORSKIM

NIE MOZE BYC SPRZEDAWANY
ORAZ STANOWIC LEGALNEJ PODSTAWY
POZWOLENIA NA BUDOWE I INNYCH DECYZJI

POWIELANIE I KOPIOWANIE BEZ ZEZWOLENIA ZABRONIONE
Ustawa z 4 lutego 1994r. (t.jedn. Dz.U. z 2000r. Nr 80 poz.904)
Pieczęć znajduje się na wszystkich stronach dokumentacji

ZESTAWIENIE I WYJAŚNIENIE OPISOWE
WSZYSTKICH SYMBOLI PRZEGRÓD -
ZNAJDUJE SIĘ NA RYSUNKU: A11

PRZEGRÓJ P1		SKALA
DOM MONTATOR C365f "Przejrzysty" war. VI		BRANŻ
OBIEKT		ARCH.
ADRES BUDOWY		JEDYNOGODZINNY DOM WOLNOSTANOWY
AUTOR PROJ.		mgr inż. arch. PRZEMISŁAW BIRYŁO
OPRACOWAŁ		mgr inż. arch. MARIUSZ BIRYŁO
PROJEKTANT ADAPTACJI		PODPIS / DATA
BIRYŁO ARCHITEKCI		A8
ul. Lenartowicza 3-4/1, tel/fax: 91 4281823, www.biryo.pl		