


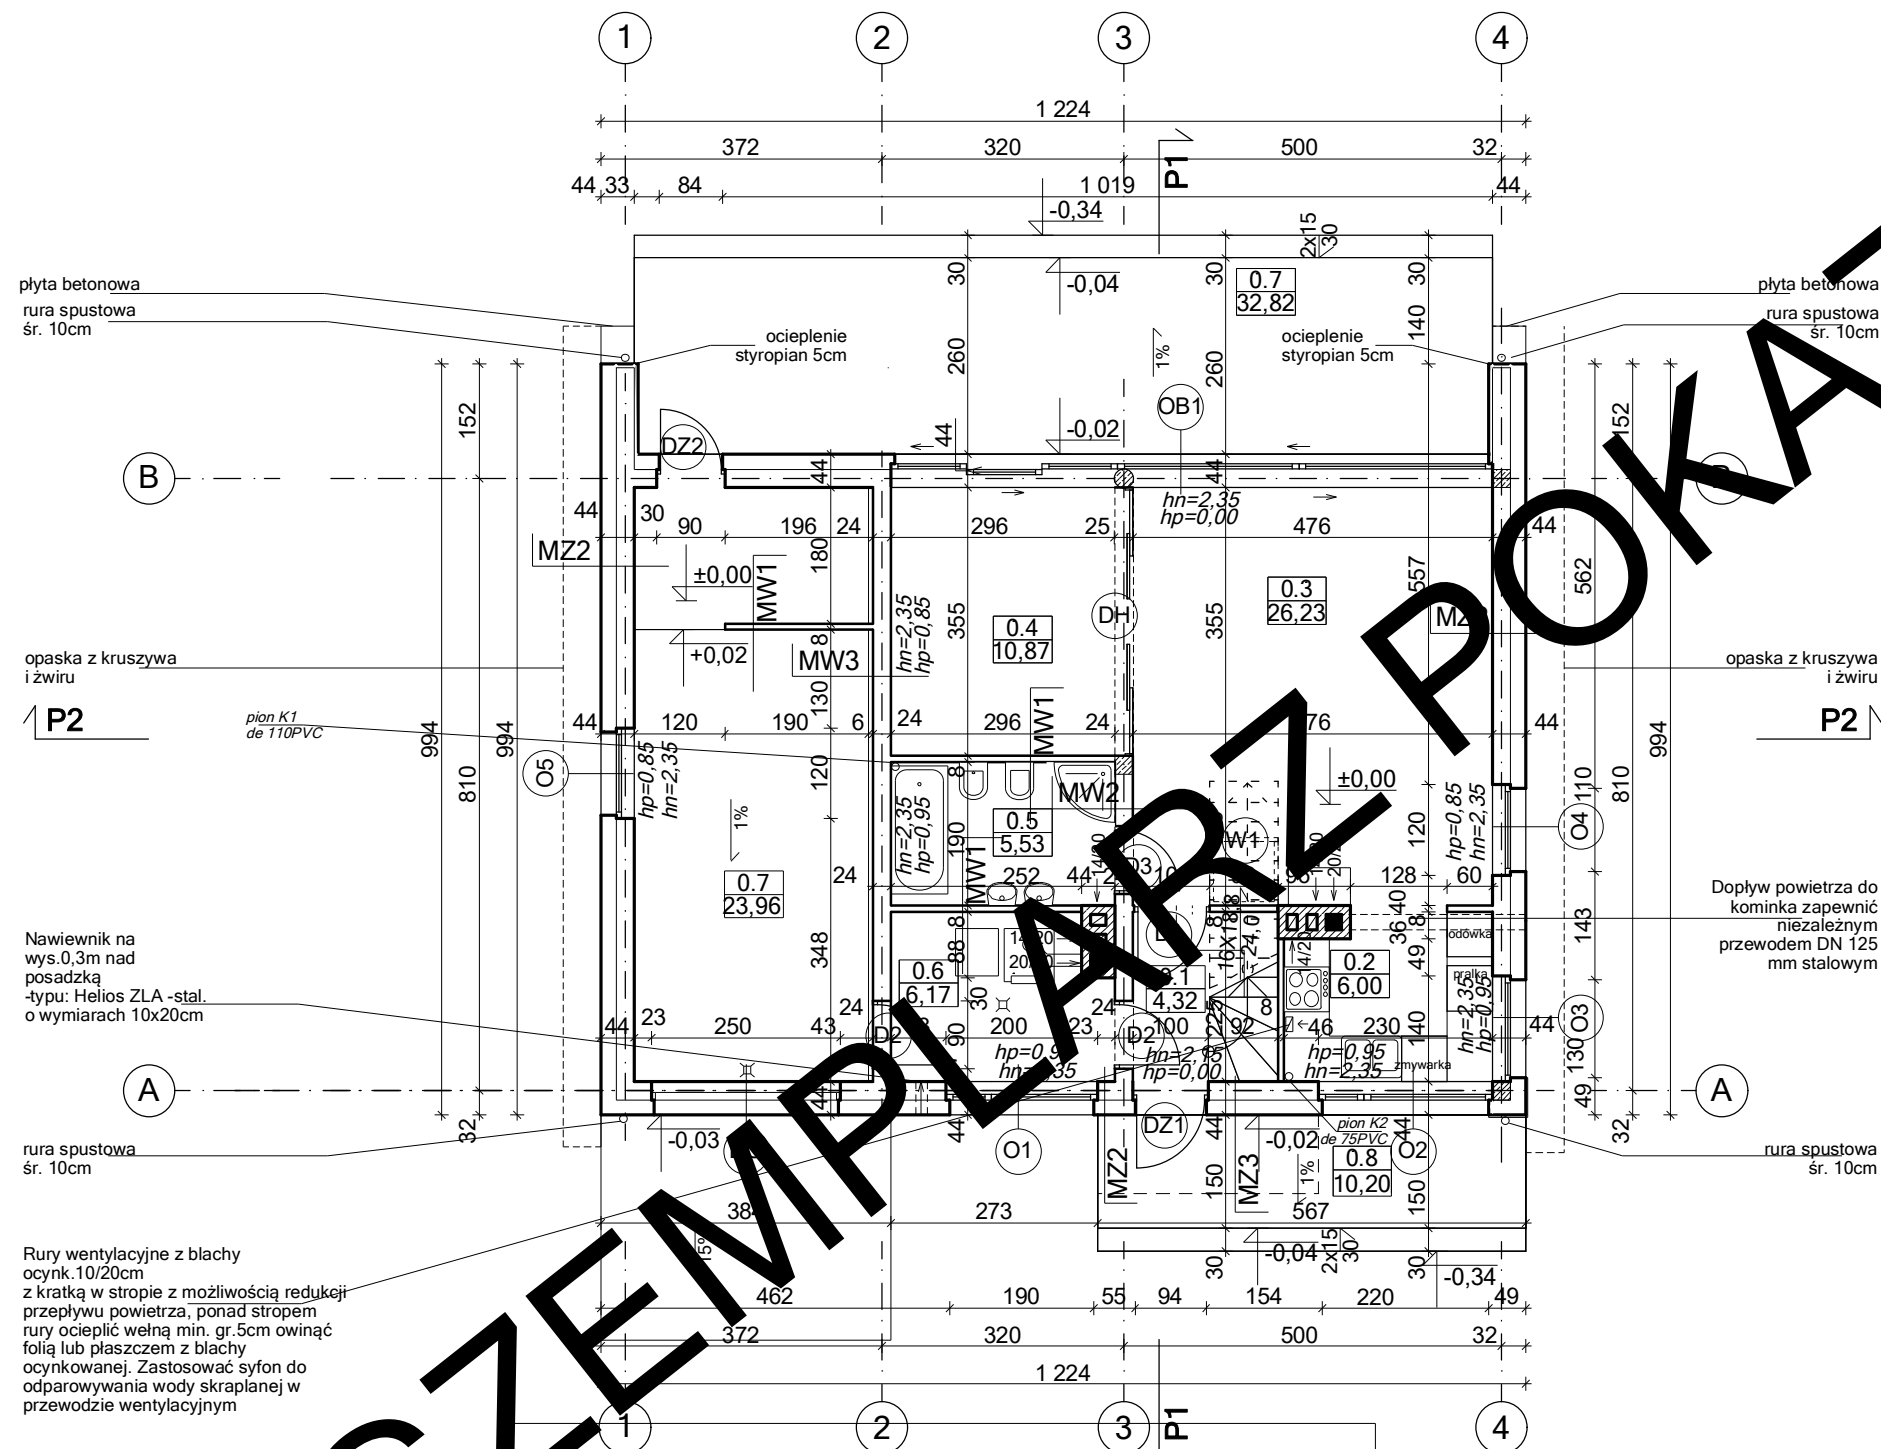

BILANS POWIERZCHNI				
w świetle wytyczonych ścian według przepisów zawartych w rozporządzeniu Ministra Transportu, Budownictwa i Gospodarki Morskiej z dnia 25 kwietnia 2002 r. w sprawie szczegółowego zakresu i formy projektu budowlanego (Dz. U. z dnia 27 kwietnia 2002 r. poz. 462) i wg normy ISO PN 9836:1997				
NR. KOM.	NAZWA POMIĘSZCZENIA	RODZAJ POSADZKI	POW. NETTO	POW. UŻYTKOWA
0.1	Przedsiónek	terakota	4,32	4,32
0.2	Aneks kuchenny	terakota	6,00	6,00
0.3	Pokój dzienny	terakota	26,23	26,23
0.4	Pokój	parkiet	10,87	10,87
0.5	Łazienka	terakota	5,53	5,53
RAZEM POWIERZCHNIE PARTERU bez kotłowni, garażu i pom gospodarczego (m2)			52,95	52,95
0.6	Kotłownia	terakota	6,17	
0.7	Łazienka	terakota	23,96	
POWIERZCHNIA NETTO (m2)			83,08	
POW. UŻYTKOWA DOMU (m2)			52,95	
POWIERZCHNIA CAŁKOWITA (m2)			106,98	
POWIERZCHNIA ZABUDOWY (m2)			121,67	
KUBATURA (m3)			571,49	
POWIERZCHNIA PODDASZA - przypadku adaptacji			72,83	43,50
0.8	Taras	terakota	10,20	
0.9	Taras	terakota	32,82	

EGZEMPLARZ POKAZOWY
CHRONIONY PRAWEM AUTORSKIM
NIE MOZE BYC SPRZEDAWANY
ORAZ STANOWIC LEGALNEJ PODSTAWY
POZWOLENIA NA BUDOWE I INNYCH DECYZJI
POWIELANIE I KOPIOWANIE BEZ ZEZWOLENIA ZABRONIONE
Ustawa z 4 lutego 1994r. (t.jedn. Dz.U. z 2000r. Nr 80 poz.904
Pieczatka znajduje sie na wszystkich stronach dokumentacji

ZESTAWIENIE I WYJAŚNIENIE OPISOWE
WSZYSTKICH SYMBOLI PRZEGRÓD -
ZNAJDUJE SIĘ NA RYSUNKU: A11

PLAN PARTERU		SKALA 1:50
DOM MURATOR C365f "Przejrzysty" war. VI		BRANŻA ARCH.
OBIEKT	JEDYNOGODZINNY DOM WOLNOSPRAWNY	
ADRES BUDOWY		
AUTOR PROJ. OPRACOWAŁ: PROJEKTANT ADAPTACJI	mgr inż. arch. PRZEMISŁAW BIRYŁO 19/2/POIA/2002 mgr inż. arch. MARIUSZ BIRYŁO	
		PODPIS / DATA
BIRYŁO ARCHITEKCI		A4
ul. Lenartowicza 3-4/1, tel/fax: 91 4281823, www.birylo.pl		