


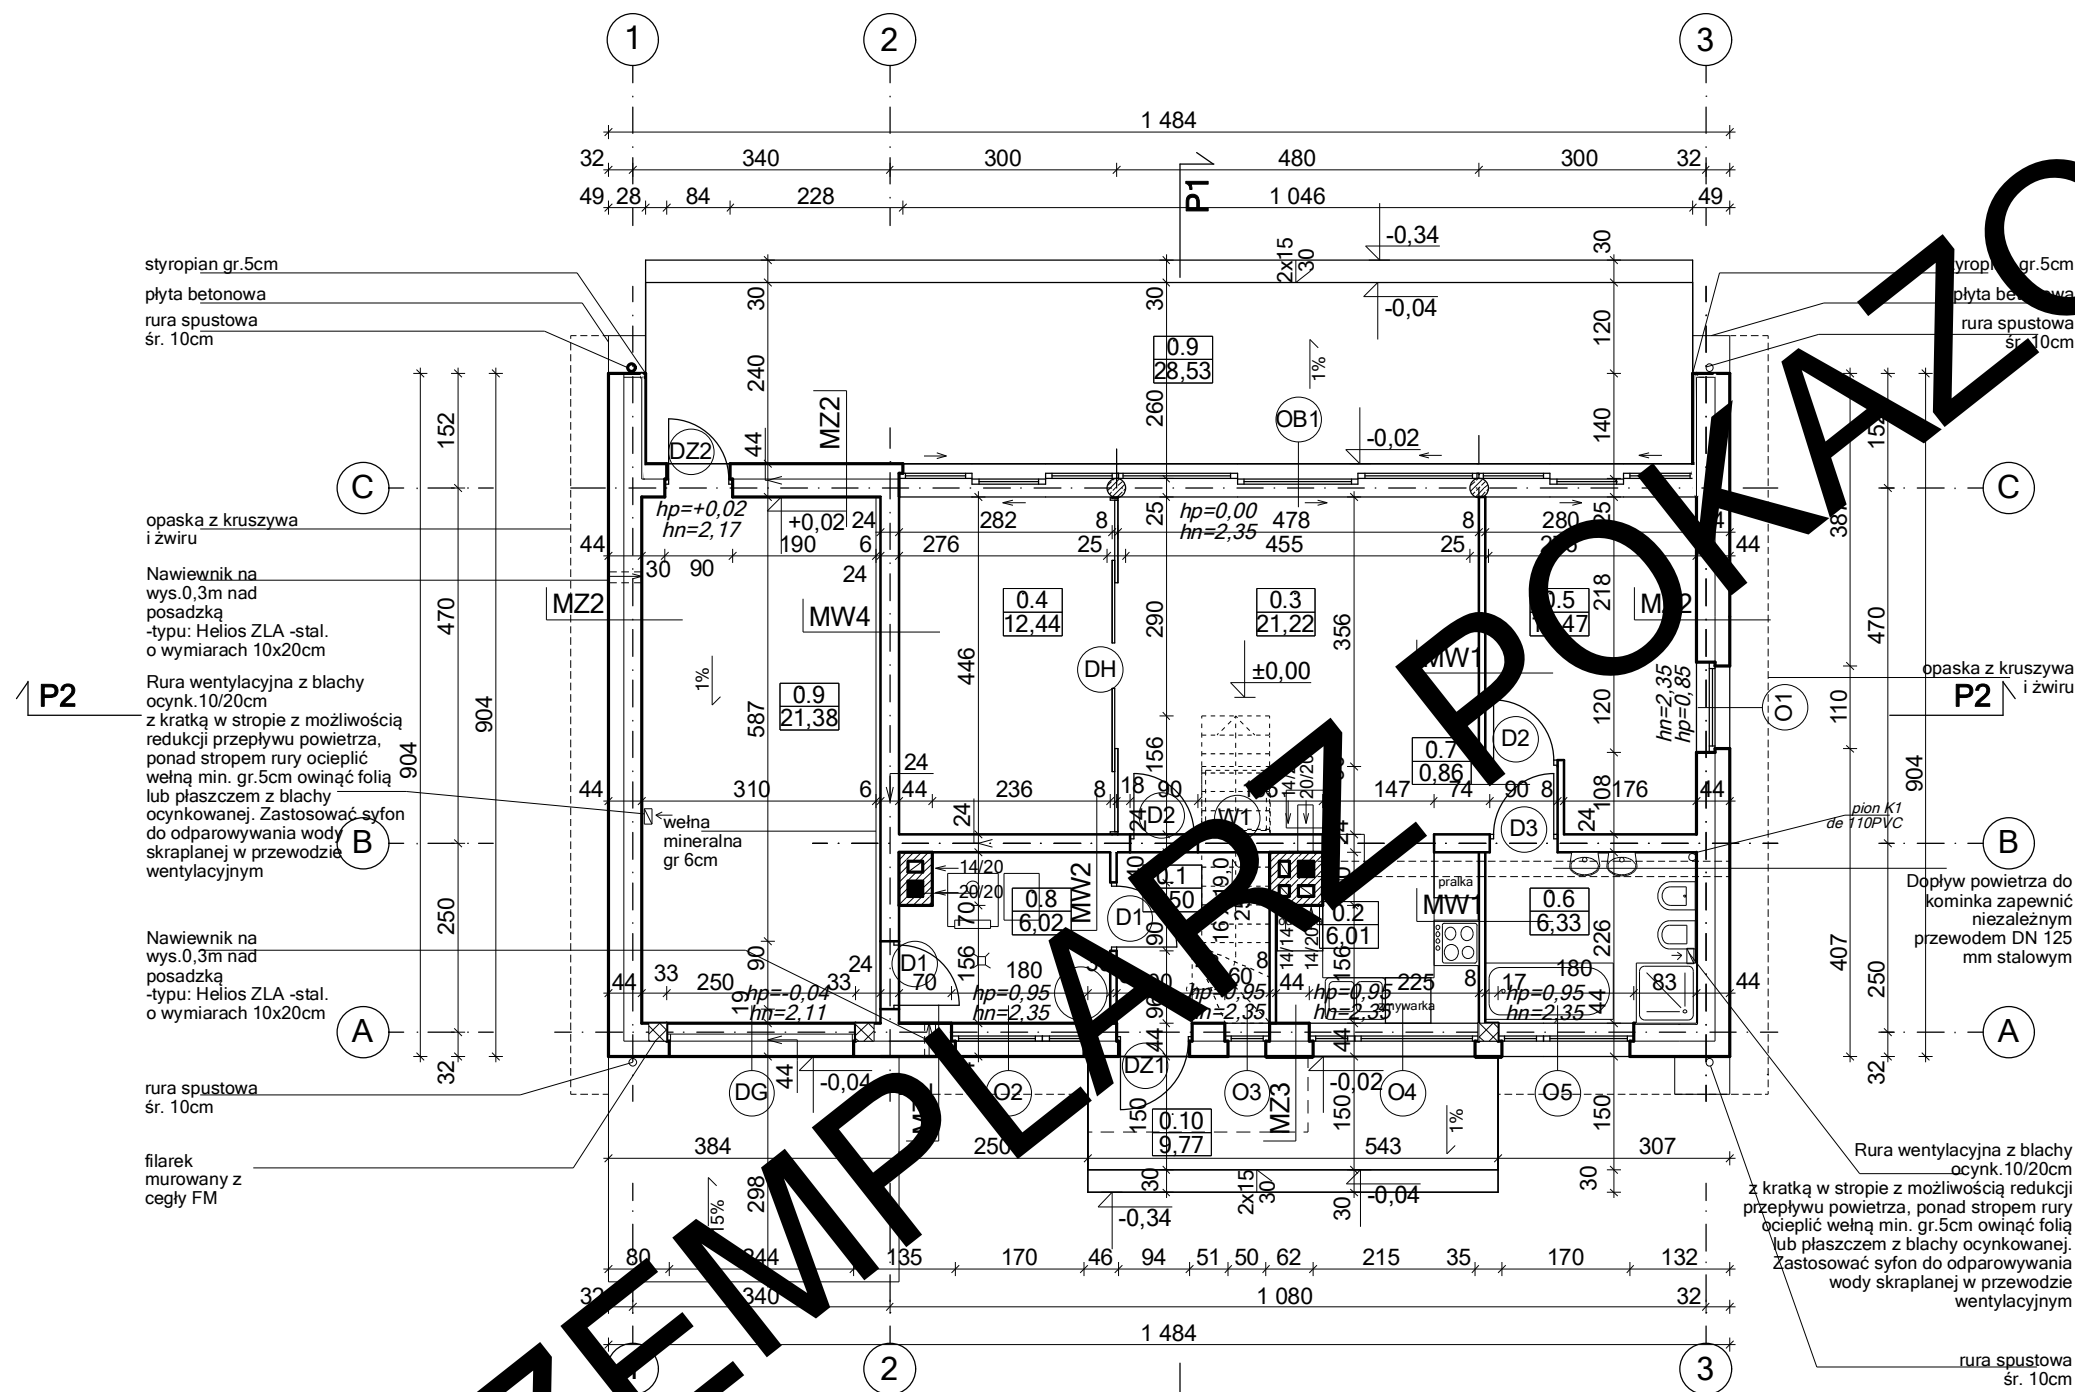

BILANS POWIERZCHNI				
w świetle wykończonych ścian według przepisów zawartych rozporządzeniu Ministra Transportu, Budownictwa i Gospodarki Morskiej z dnia 25 kwietnia 2012 r. w sprawie sposobu określania zakresu i formy projektu budowlanego (Dz. U. z dnia 25 kwietnia 2012 r. poz. 462) i wg normy ISO PN 9836:1997				
NR. RM.	NAZWA	RODZAJ POSADZKI	POW. NETTO	POW. UŻYTKOWA
0.1	Poddaszenie	terakota	4,50	4,50
0.2	Paras kuchenny	terakota	6,01	6,01
0.3	Pokój dzienny	terakota	21,22	21,22
0.4	Pokój	parkiet	12,44	12,44
0.5	Pokój	parkiet	11,47	11,47
0.6	Łazienka	terakota	6,33	6,33
0.7	Korytarz	terakota	0,86	0,86
RAZEM POWIERZCHNIE PARTERU bez kotłowni, garażu i pom gospodarczego (m2)			62,83	62,83
0.8	Kotłownia	terakota	6,02	
0.9	Garaż	terakota	21,38	
POWIERZCHNIA NETTO (m2)			90,23	
POW. UŻYTKOWA DOMU (m2)			62,83	
POWIERZCHNIA CAŁKOWITA (m2)			116,35	
POWIERZCHNIA ZABUDOWY (m2)			134,15	
KUBATURA (m3)			601,32	
POWIERZCHNIA PODDASZA - przypadku adaptacji			77,32	41,29
0.9	Taras	terakota	28,53	
0.10	Taras	terakota	9,77	

EGZEMPLARZ POKAZOWY
CHRONIONY PRAWEM AUTORSKIM

NIE MOZE BYC SPRZEDAWANY
ORAZ STANOWIC LEGALNEJ PODSTAWY
POZWOLENIA NA BUDOWE I INNYCH DECYZJI

POWIELANIE I KOPIOWANIE BEZ ZEZWOLENIA ZABRONIONE
Ustawa z 4 lutego 1994r. (t.jedn. Dz.U. z 2000r. Nr 80 poz.904
Pieczęć znajduje się na wszystkich stronach dokumentacji

ZESTAWIENIE I WYJAŚNIENIE OPISOWE
WSZYSTKICH SYMBOLI PRZEGRÓD -
ZNAJDUJE SIĘ NA RYSUNKU: A11

PLAN PARTERU		SKALA
DOM MURATOR C365g "Przejrzysty" war. VII		BRANŻ
OBJEKT		ARCH.
ADRES BUDOWY		
AUTOR PROJ.		
OPRACOWAŁ:		
PROJEKTANT ADAPTACJI		
PODPIIS / DATA		
BIRYO ARCHITEKCI		
ul. Lenartowicza 3-4/1, tel/fax: 91 4281823, www.biryo.pl		