


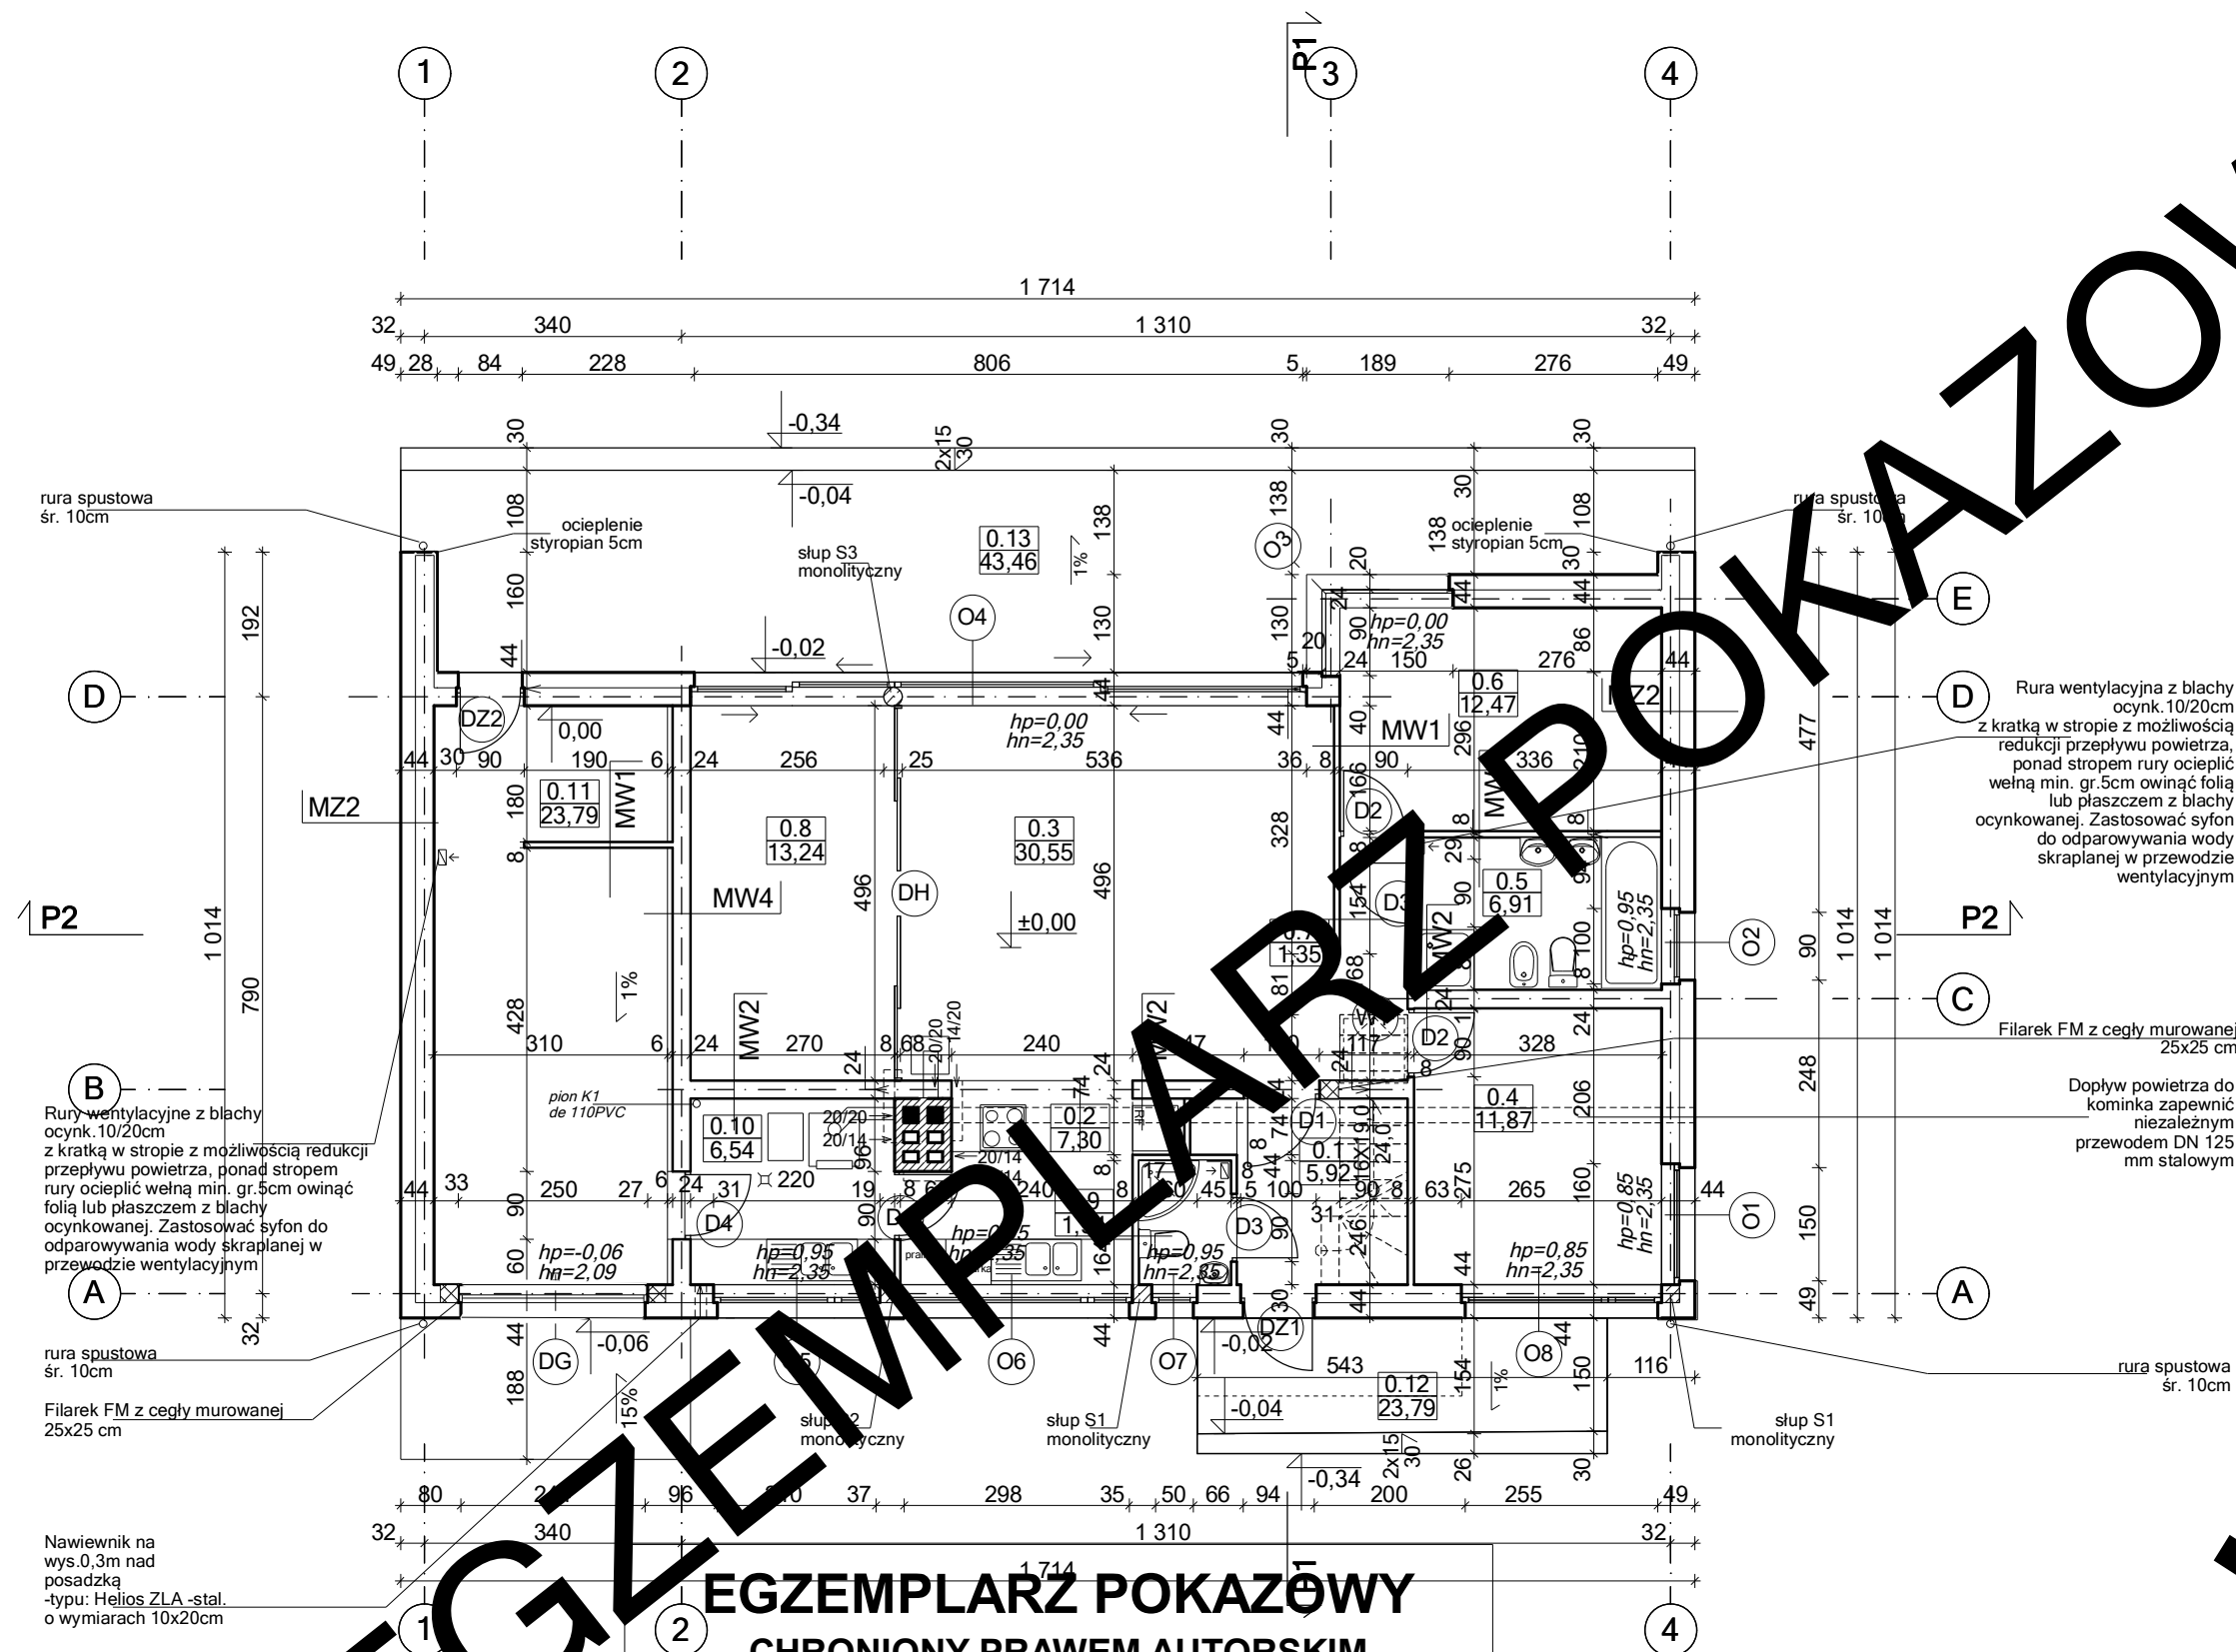

BILANS POWIERZCHNI				
w świetle wyliczonej powierzchni według przepisów zawartych w rozporządzeniu Ministra Infrastruktury i Gospodarki Morskiej z dnia 25 kwietnia 2012 r. w sprawie sposobu obliczania powierzchni w zakresie i formy projektu budowlanego (Dz. U. z dnia 25 kwietnia 2012 r. poz. 462) i wg normy ISO PN 9836:1997				
NR	NAZWA PRZEMIESZCZENIA	RODZAJ POSADZKI	POW. NETTO	POW. UŻYTKOWA
0.1	Przedsionek	terakota	5,92	5,92
0.2	Aneks kuchenny	terakota	7,30	7,30
0.3	Pokój dzienny	terakota	30,55	30,55
0.4	Pokój	parkiet	11,87	11,87
0.5	Łazienka	terakota	6,91	6,91
0.6	Pokój	parkiet	12,47	12,47
0.7	Korytarz	terakota	1,35	1,35
0.8	Pokój	parkiet	13,24	13,24
0.9	Toaleta	terakota	1,94	1,94
RAZEM POWIERZCHNIE PARTERU bez kotłowni, garażu i pom gospodarczego (m2)			91,55	
0.10	Kotłownia	terakota	6,54	
0.11	Garaż	terakota	23,79	
POWIERZCHNIA NETTO			(m2)	121,88
POW. UŻYTKOWA DOMU			(m2)	91,55
POWIERZCHNIA CAŁKOWITA			(m2)	153,26
POWIERZCHNIA ZABUDOWY			(m2)	173,80
KUBATURA			(m3)	806,26
POWIERZCHNIA PODDASZA - przypadku adaptacji				
0.12	Taras	terakota	23,79	
0.13	Taras	terakota	43,46	

EGZEMPLARZ POKAZOWY
CHRONIONY PRAWEM AUTORSKIM
NIE MOŻE BYĆ SPRZEDAWANY
ORAZ STANOWIĆ LEGALNEJ PODSTAWY
POZWOLENIA NA BUDOWĘ I INNYCH DECYZJI
POWIELANIE I KOPIOWANIE BEZ ZEZWOLENIA ZABRONIONE
Ustawa z 4 lutego 1994r. (t.jedn. Dz.U. z 2000r. Nr 80 poz.904
Pieczęć znajduje się na wszystkich stronach dokumentacji

ZESTAWIENIE I WYJAŚNIENIE OPISOWE
WSZYSTKICH SYMBOLI PRZEGRÓD -
ZNAJDUJE SIĘ NA RYSUNKU: A11

PLAN PARTERU		SKALA	1:50
DOM MURATOR C365h "Przejrzysty" war. VIII		BRANŻA	ARCH.
OBIEKT	JEDYNOGODZINNY DOM WOLNOSTAJĄCY		
ADRES BUDOWY			
AUTOR PROJ.	mgr inż. arch. PRZEMISŁAW BIRYŁO	DATA	2023/09/20
OPRACOWAŁ	mgr inż. arch. MARIUSZ BIRYŁO		
PROJEKTANT ADAPTACJI			
BIRYŁO ARCHITEKCI		PODPIS / DATA	
ul. Lenartowicza 3-4/1, tel/fax: 91 4281823, www.birylo.pl		A4	