


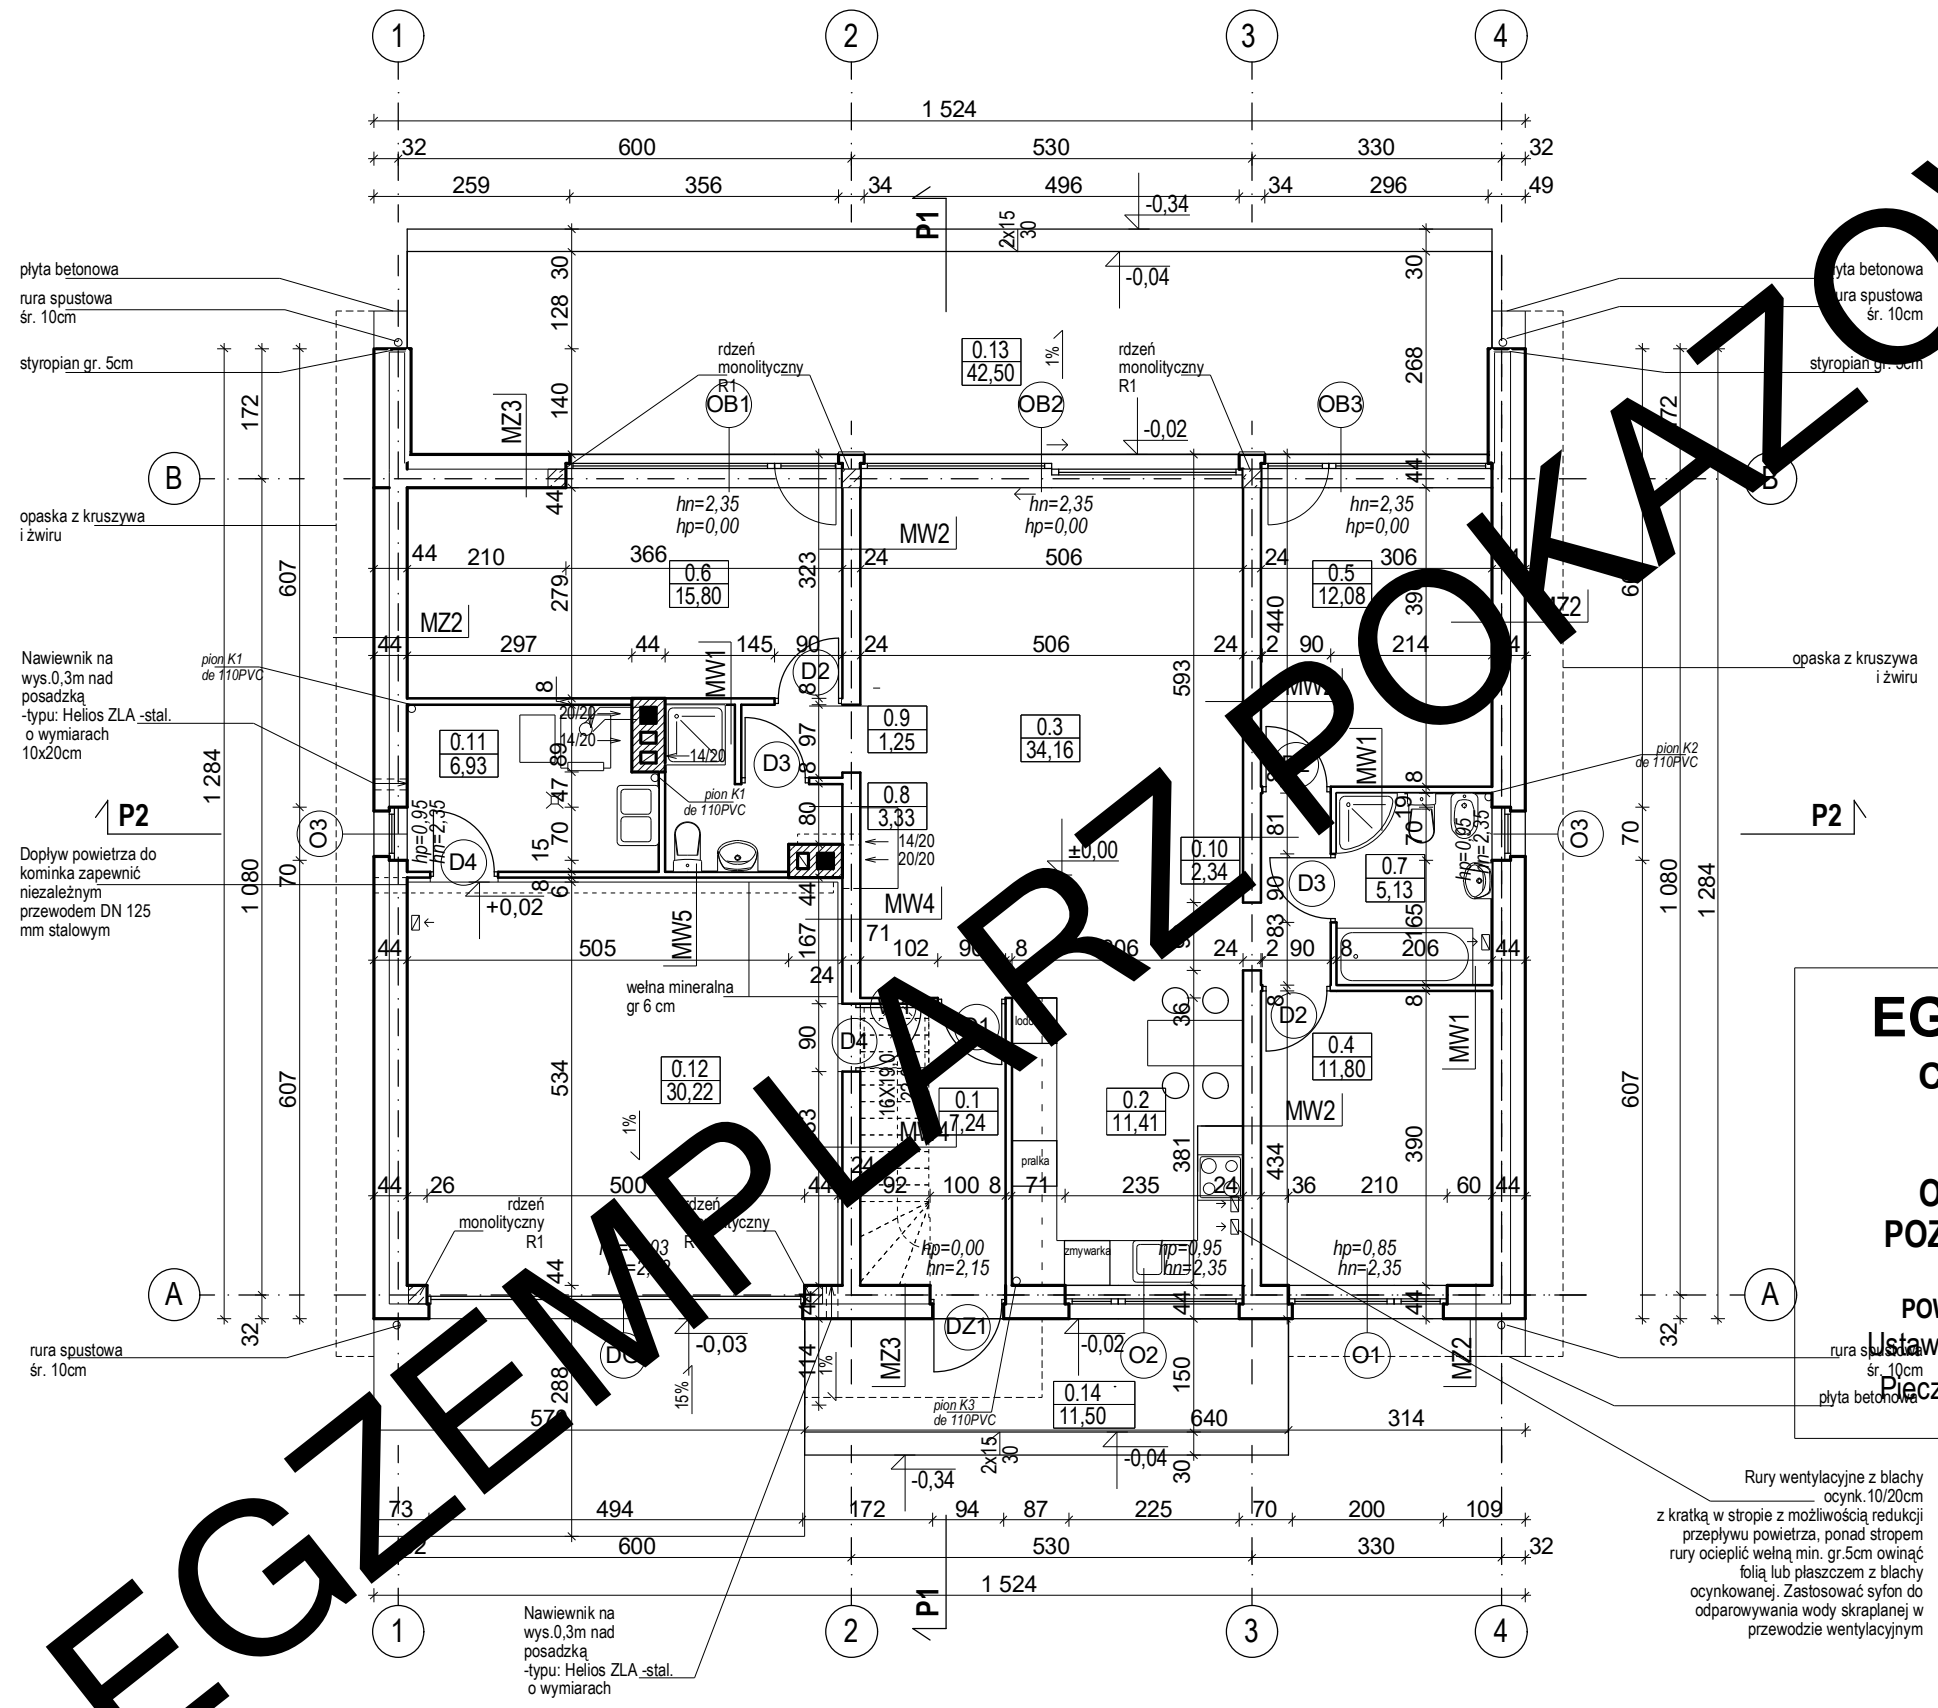

BILANS POWIERZCHNI				
w świetle wykończonych ścian według przepisów zawartych w rozporządzeniu Ministra Infrastruktury z dnia 25 kwietnia 2012 r. w sprawie ogólnego zakresu i formy projektu budowlanego (Dz. U. z dnia 25 kwietnia 2012 r. poz. 462) i wg normy ISO PN 9836:1997				
NR	NAMNAZWA	RODZAJ	POW.	POW.
POSADZKI	OMIESZCZENIA	POSADZKI	NETTO	UŻYTKOWA
0.1	Przedsiónek	terakota	7,24	7,24
0.2	Łazienka kuchenny	terakota	11,41	11,41
0.3	Pokój dzienny	terakota	34,16	34,16
0.4	Pokój	parkiet	11,80	11,80
0.5	Pokój	parkiet	12,08	12,08
0.6	Pokój	parkiet	15,80	15,80
0.7	Łazienka	terakota	5,13	5,13
0.8	Toaleta	terakota	3,33	3,33
0.9	Korytarz	terakota	1,25	1,25
0.10	Korytarz	terakota	2,34	2,34
RAZEM POWIERZCHNIE PARTERU bez kotłowni, garażu i pom gospodarczego (m2)			104,54	104,54
0.11	Kotłownia	terakota	6,93	
0.12	Garaż	terakota	30,22	
POWIERZCHNIA NETTO			(m2)	141,69
POW. UŻYTKOWA DOMU			(m2)	104,54
POWIERZCHNIA CAŁKOWITA			(m2)	174,35
POWIERZCHNIA ZABUDOWY			(m2)	195,68
KUBATURA			(m3)	1023,98
POWIERZCHNIA PODDASZA - przypadku adaptacji			111,11	97,09
0.13	Taras	terakota	42,50	
0.14	Taras	terakota	11,50	

EGZEMPLARZ POKAZOWY
CHRONIONY PRAWEM AUTORSKIM
NIE MOŻE BYĆ SPRZEDAWANY
ORAZ STANOWIĆ LEGALNEJ PODSTAWY
POZWOLENIA NA BUDOWĘ I INNYCH DECYZJI

POWIELANIE I KOPIOWANIE BEZ ZEZWOLENIA ZABRONIONE
Ustawa z 4 lutego 1994r. (t.jedn. Dz.U. z 2000r. Nr 80 poz.904)
Początek znajduje się na wszystkich stronach dokumentacji

ZESTAWIENIE I WYJAŚNIENIE OPISOWE
WSZYSTKICH SYMBOLI PRZEGRÓD -
ZNAJDUJE SIĘ NA RYSUNKU: A11

RZUT PARTERU		SKALA	1:100
DOM MIASTO TOR C365j "Przejrzysty" war. X		BRANŻA	ARCH.
OBIEKT	JEDYNOGODZINNY DOM WOLNOSTANOWY		
ADRES BUDOWY			
AUTOR PROJ. OPRACOWAŁ:	mgr inż. arch. PRZEMYSŁAW BIRYŁO	ZP/POIA/2002	
PROJEKTANT ADAPTACJI	mgr inż. arch. MARIUSZ BIRYŁO	PODPIS / DATA	
BIO ARCHITEKCI		A4	
Szczecin, ul. Lenartowicza 3-4/1, tel/fax: 91 4281823, www.birylo.pl			