


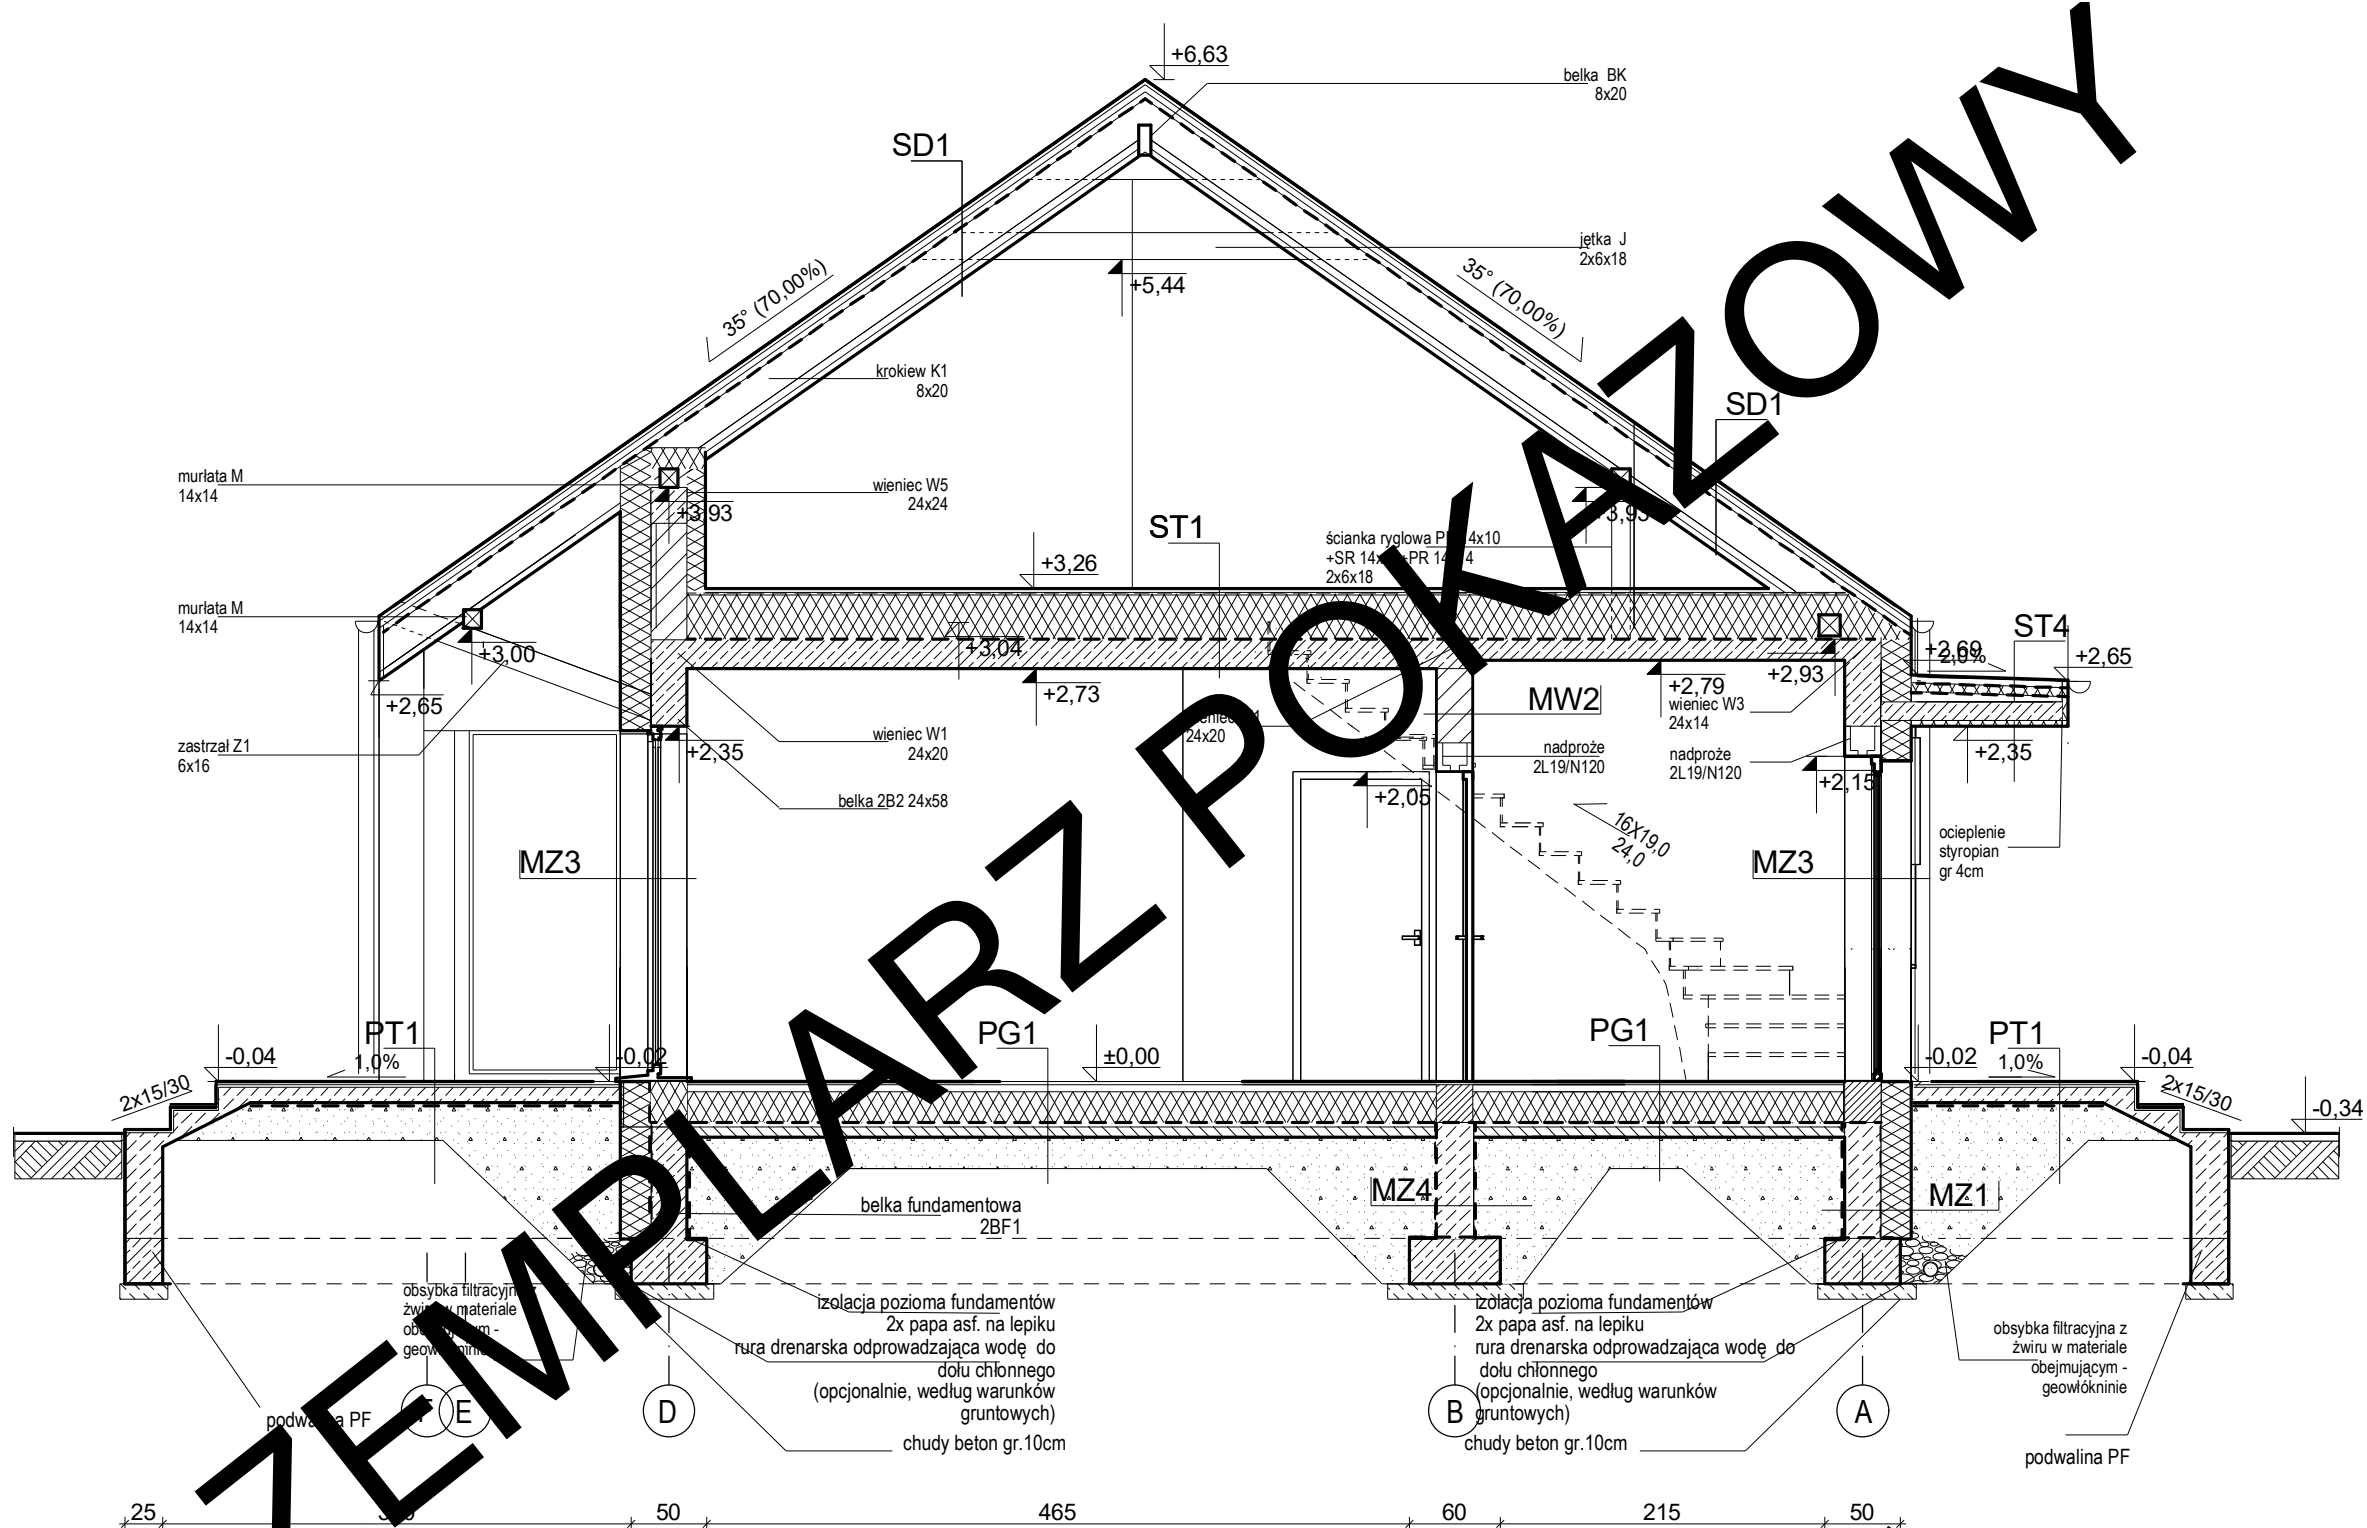

EGZEMPLARZ POKAZOWY
CHRONIONY PRAWEM AUTORSKIM

NIE MOZE BYC SPRZEDAWANY
ORAZ STANOWIC LEGALNEJ PODSTAWY
POZWOLENIA NA BUDOWE I INNYCH DECYZJI

POWIELANIE I KOPIOWANIE BEZ ZEZWOLENIA ZABRONIONE
Ustawa z 4 lutego 1994r. (t.jedn. Dz.U. z 2000r. Nr 80 poz.904
Pieczęć znajduje się na wszystkich stronach dokumentacji

ZESTAWIENIE I WYJAŚNIENIE OPISOWE
WSZYSTKICH SYMBOLI PRZEGRÓD -
ZNAJDUJE SIĘ NA RYSUNKU: A11

PRZEMYSŁÓW P1		SKALA	1:50
DOM MURATOR C365k "Przejrzysty" war. XI		BRANŻA	ARCH.
OBIEKT	JEDNODZIENNY DOM WOLNOSTOJĄCY		
ADRES BUDOWY			
AUTOR PROJ.	mgr inż. arch. PRZEMYSŁAW BIRYŁO	opracowanie: 2002	
OPRACOWAŁ:	mgr inż. arch. MACIEJ BIRYŁO		
PROJEKTANT ADAPTACJI		PODPIS / DATA	
BIRYŁO ARCHITEKCI		A8	
Szczecin, ul. Lenartowicza 3-4/1, tel/fax: 91 4281823, www.birylo.pl			