


POWIELANIE I KOPIOWANIE BEZ ZEZWOLENIA ZABRONIONE
Ustawa z 4 lutego 1994r. (t.jedn. Dz.U. z 2000r. Nr 80 poz.904
Pieczęć znajduje się na wszystkich stronach dokumentacji

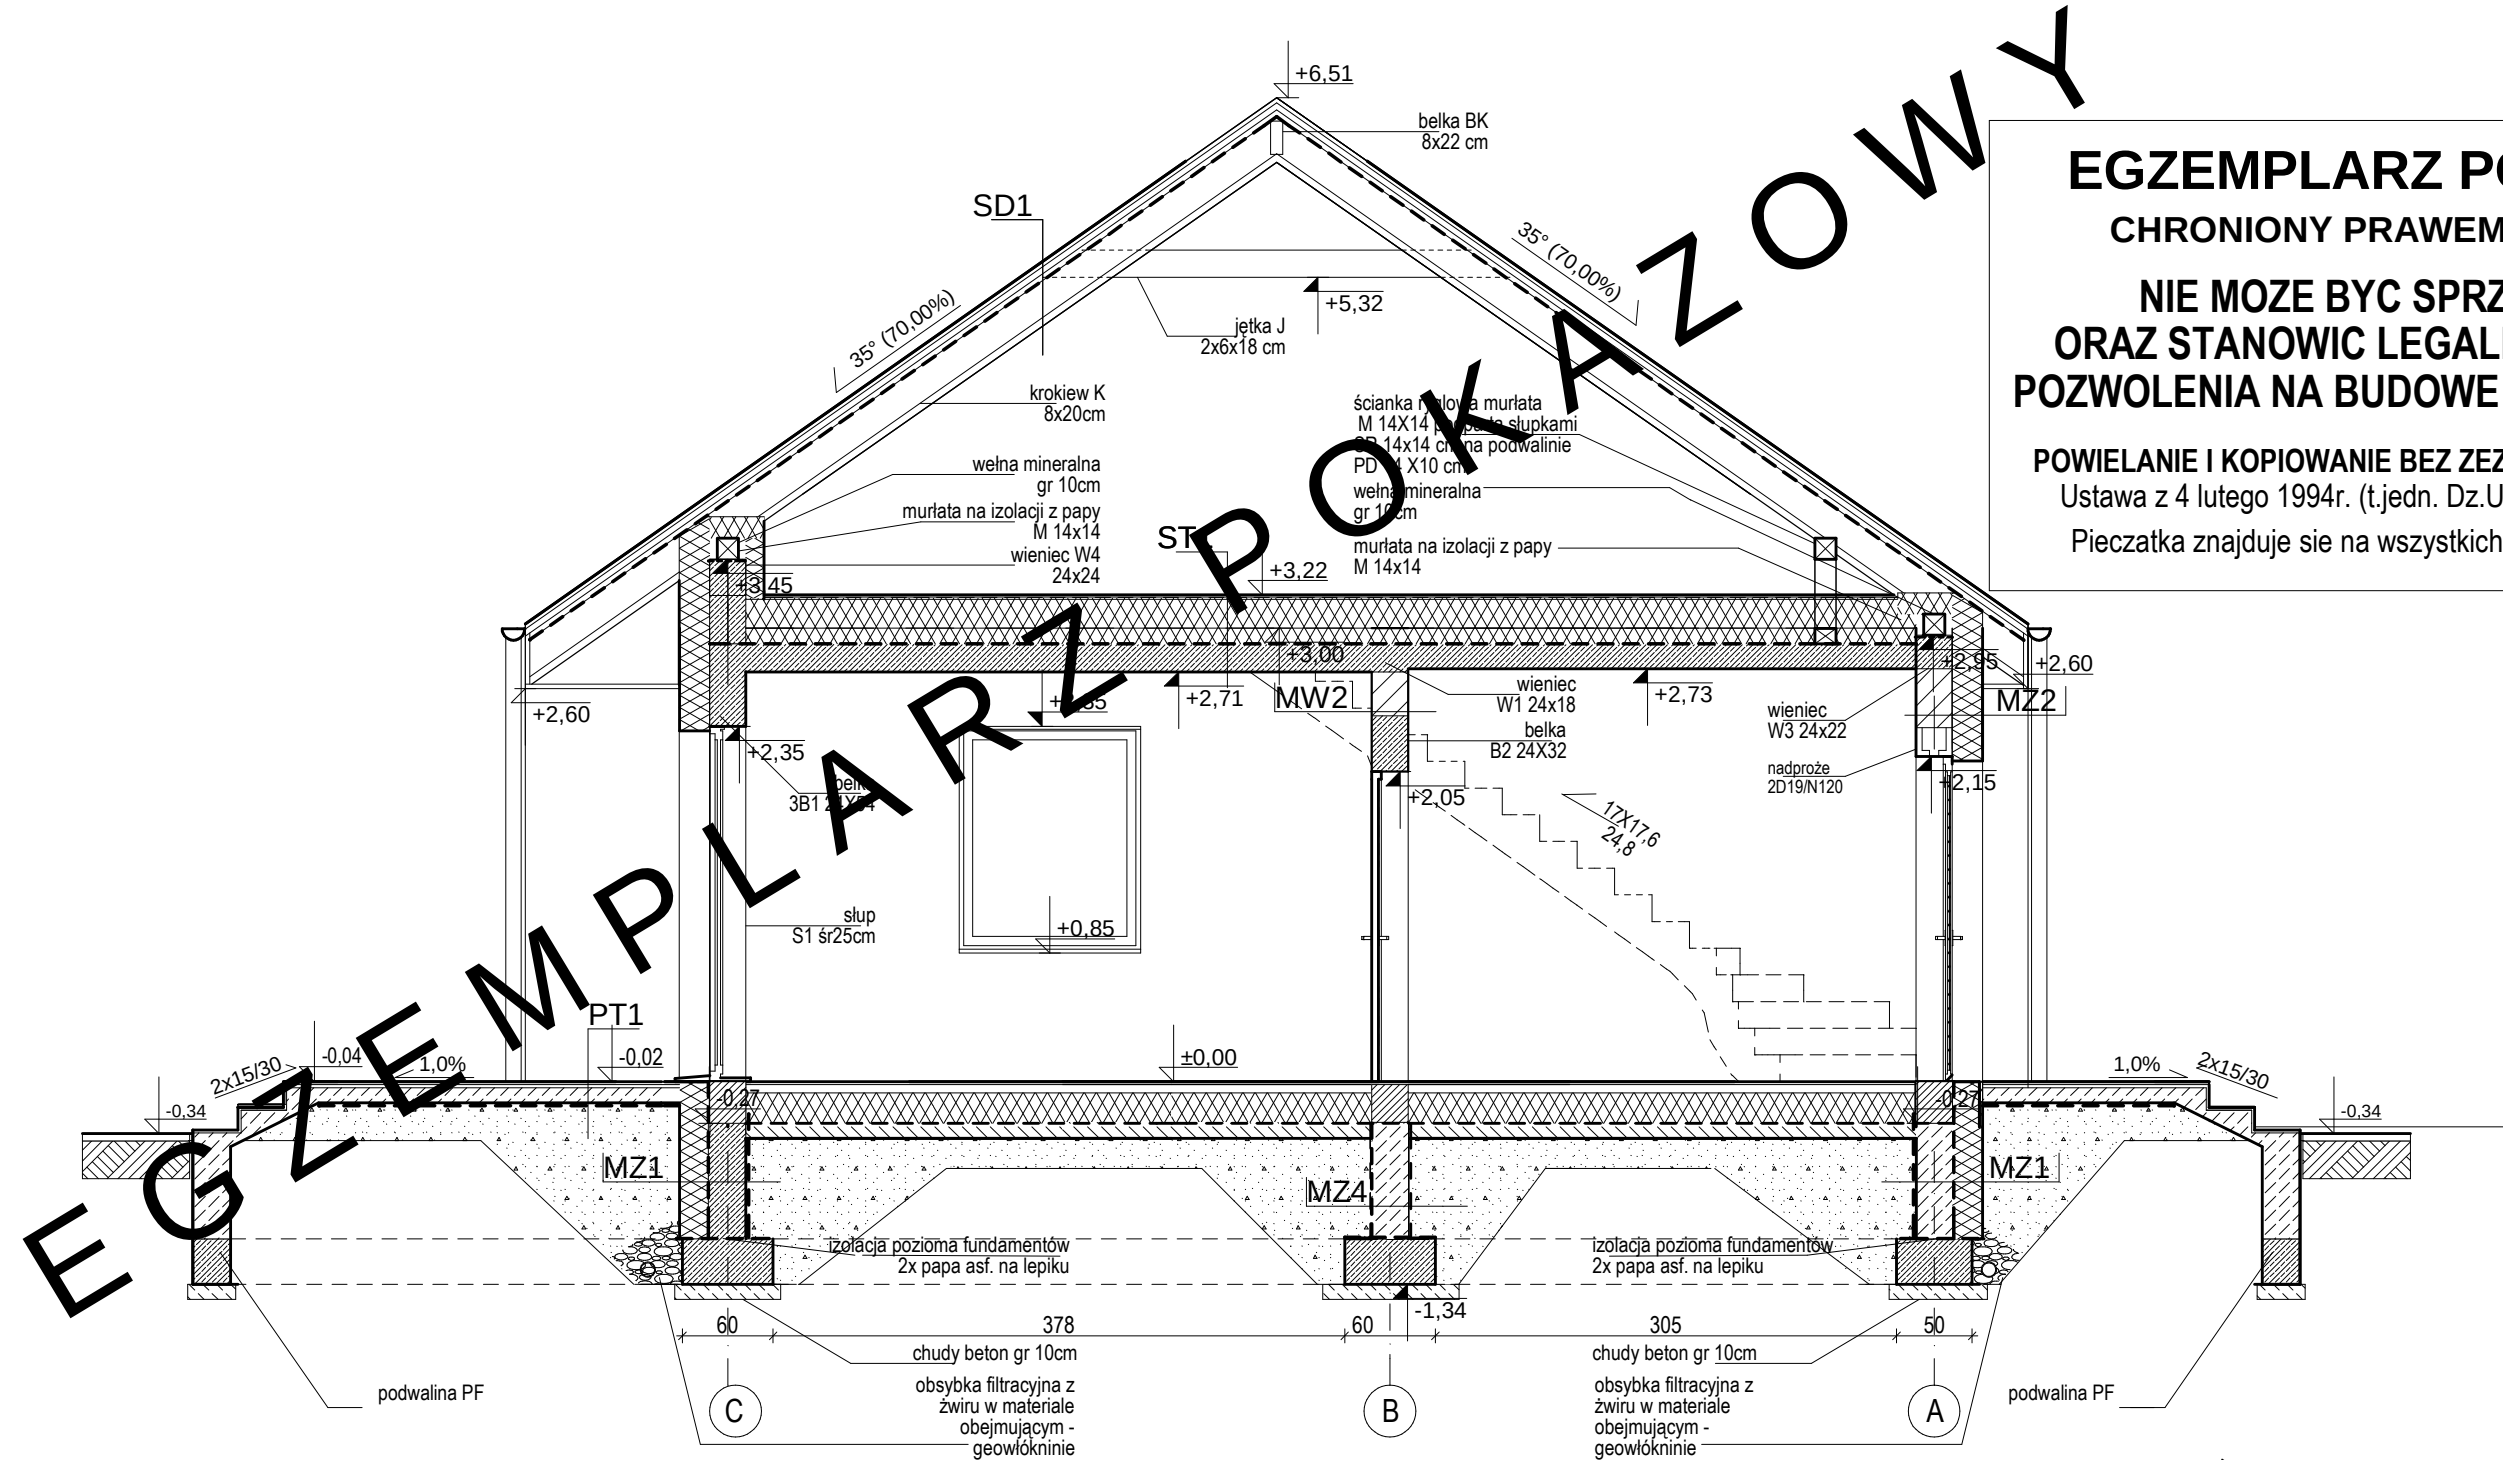

PRZEMYSŁ P1		SKALA	1:100
DOM MURATORA 65 "Przejrzysty"		BRANŻA	ARCH.
OBIEKT	JEDNORODZINNY DOM WOLNOSTOJĄCY		
ADRES BUDOWY			
AUTOR PROJ. OPRACOWAŁ:	mgr inż. arch. PRZEMYŚL BIRYŁO upr.bud. 8/ZPO		
PROJEKTANT ADAPTACJI	mgr inż. arch. MACIEJ BIRYŁO		
		DATA	
BIRMURCHITEKCI		A8	
ul. Lenartowicza 3-4/1, tel/fax: 91 4281823, www.birylo.pl			