


# EGZEMPLARZ POKAZOWY

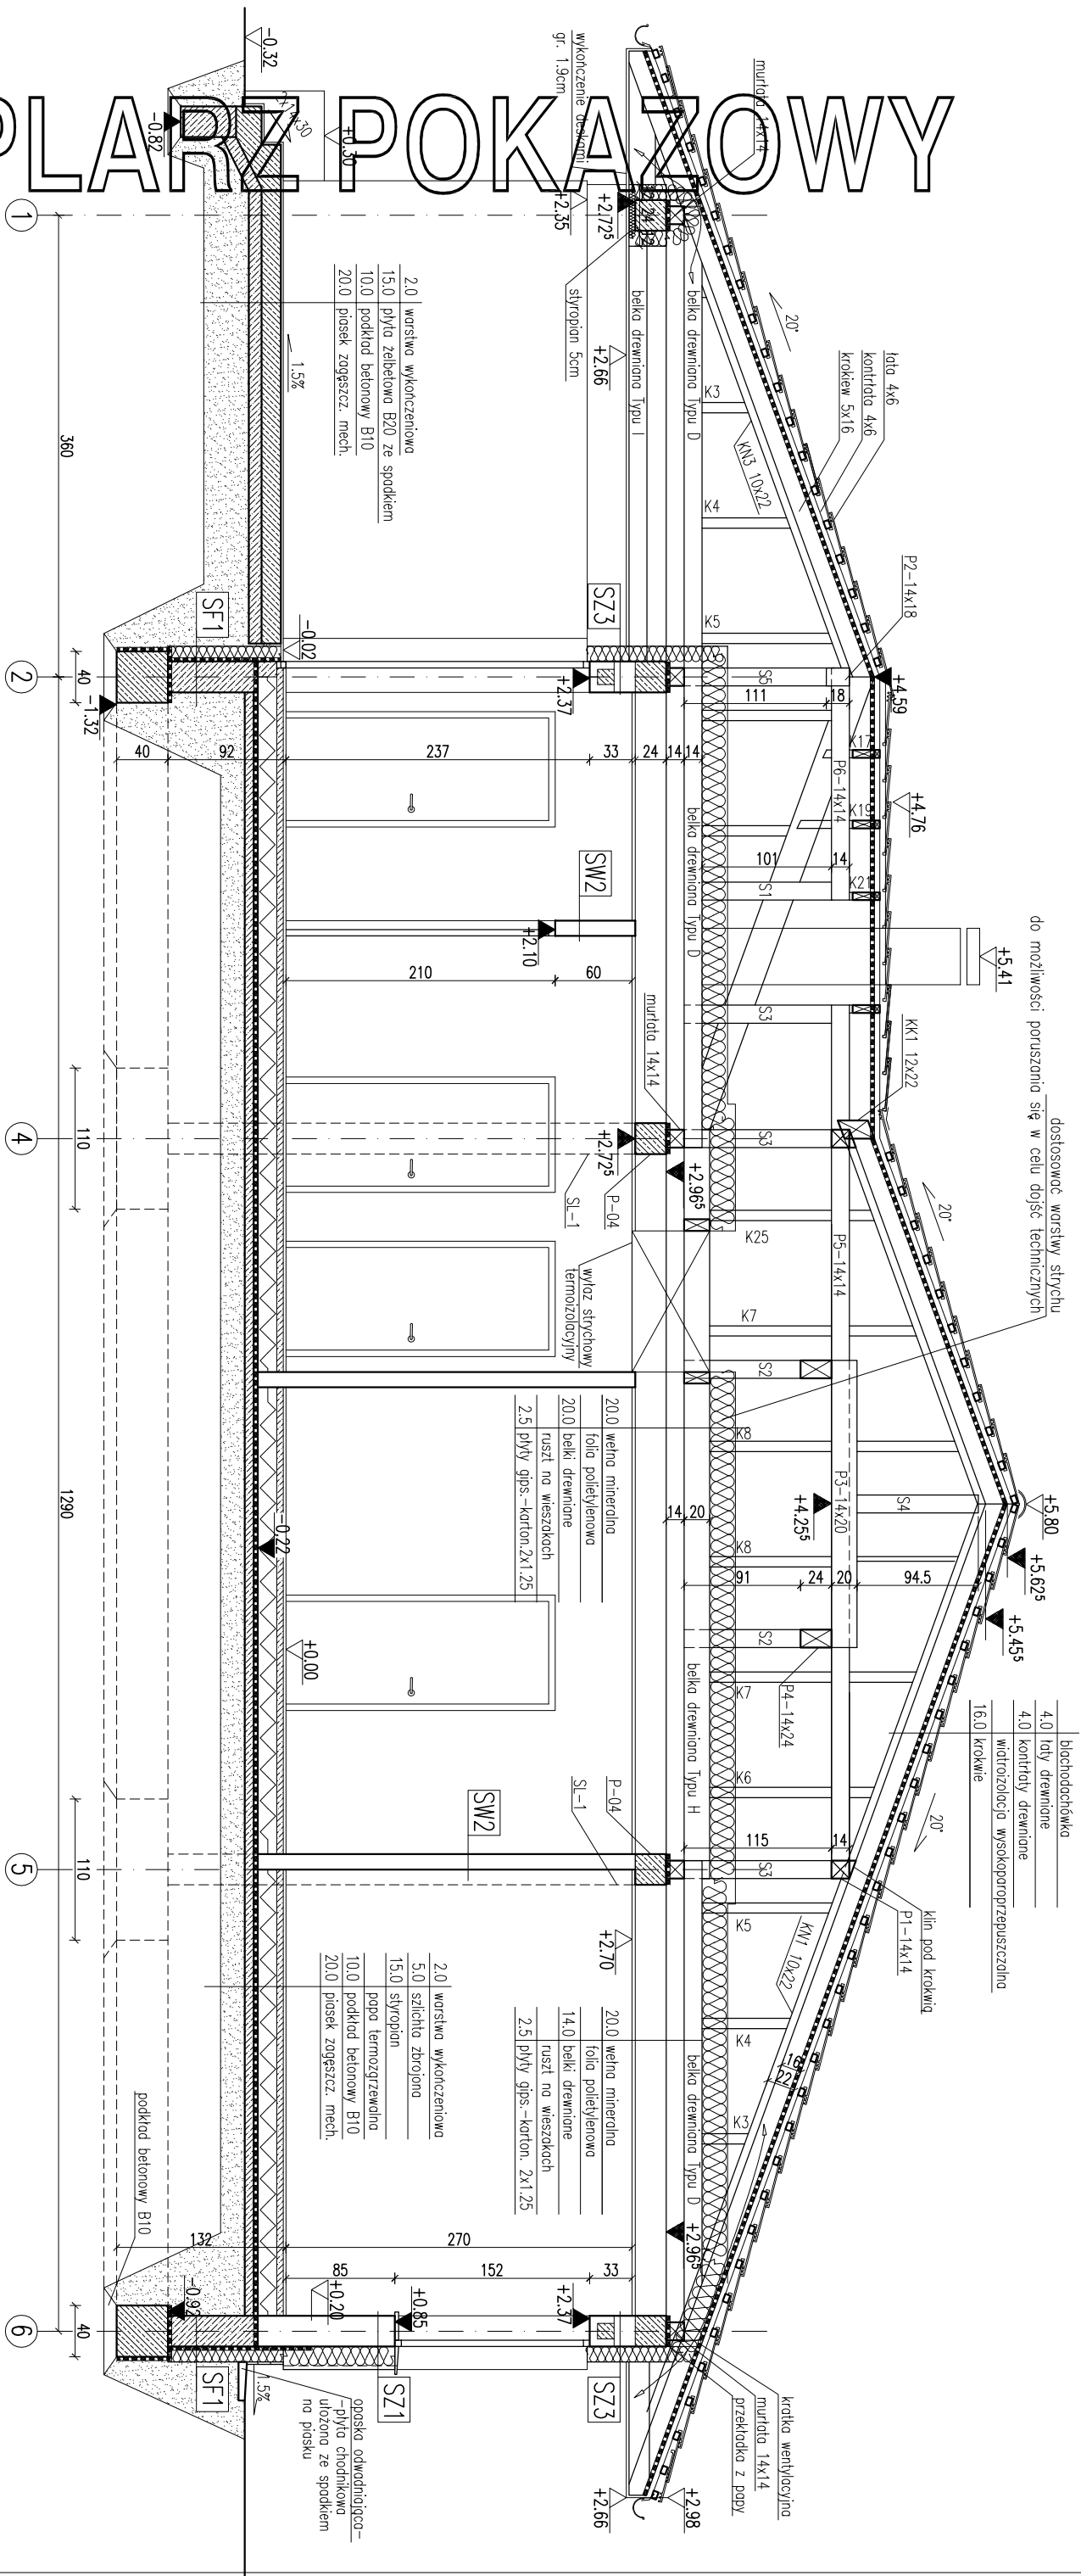

| RODZAJE ŚCIAN |                               |
|---------------|-------------------------------|
| SF1           |                               |
| 24.0          | blocczki betonowe             |
|               | 2 x dyspersbit                |
| 10.0          | styropon                      |
| SF2           |                               |
| 24.0          | blocczki betonowe             |
| SZ1           |                               |
| 1.5           | tylnik cementowo-wapienny     |
| 24.0          | blocczki z betonu komórkowego |
| 18.0          | styropon                      |
|               | tylnik mineralny no siatce    |
| SZ2           |                               |
| 1.5           | tylnik cementowo-wapienny     |
| 24.0          | blocczki z betonu komórkowego |
| 15.0          | styropon                      |
|               | tylnik mineralny no siatce    |

|            |                               |
|------------|-------------------------------|
| <b>SW3</b> | pow.żej +2,35                 |
| 1.5        | tylnk cementowo-wapienny      |
| 24.0       | blocczki z betonu komórkowego |
| 12.0       | styropian                     |
|            | tylnk mineralny na siatce     |
| <b>SW1</b> |                               |
| 1.5        | tylnk cementowo-wapienny      |
| 24.0       | blocczki z betonu komórkowego |
| 1.5        | tylnk cementowo-wapienny      |
| <b>SW2</b> |                               |
| 1.5        | tylnk cementowo-wapienny      |
| 12.0       | blocczki z betonu komórkowego |
| 1.5        | tylnk cementowo-wapienny      |
| <b>SW3</b> |                               |
| 1.5        | tylnk cementowo-wapienny      |
| 24.0       | blocczki z betonu komórkowego |
| 3.0        | wetna mineralna               |
|            | tylnk mineralny na siatce     |

UWAGI:

1. Łączna powierzchnia otworów wentylacyjnych w przestrzeni dachowej powinna wynosić 1:500 powierzchni podłogi wentylowanego pomieszczenia.

|                                             |                                                    |            |
|---------------------------------------------|----------------------------------------------------|------------|
| PRZEKRÓJ B-B                                |                                                    | SKALA 1:50 |
| DOM Murator, W42a – Przemyślany – wariant I |                                                    | BRUK       |
| OBIEKT                                      | PROJEKTOWANY PRZEBUDOWANY                          | ARCH       |
| ADRES BUDOWY                                |                                                    |            |
| AUTOR KONCEPCJI                             | mgr inż. arch. Marek Marks<br>upr.cnr MA/KK/041/OZ | podpis     |
| AUTOR PROJEKTU                              | mgr inż. arch. Marek Marks<br>upr.cnr MA/KK/041/OZ | podpis     |
| AUTOR ADAPTACJI                             |                                                    | podpis     |
| WYMAGANIA PROJEKTOWE                        | M.M. MURATOR PROJEKTOWY                            | nr rys. A6 |
| PROJEKTOWY                                  | Sp. z o.o.                                         | 2007       |