


EGZEMPLARZ POKAZOWY

EGZEMPLARZ POKAZOWY

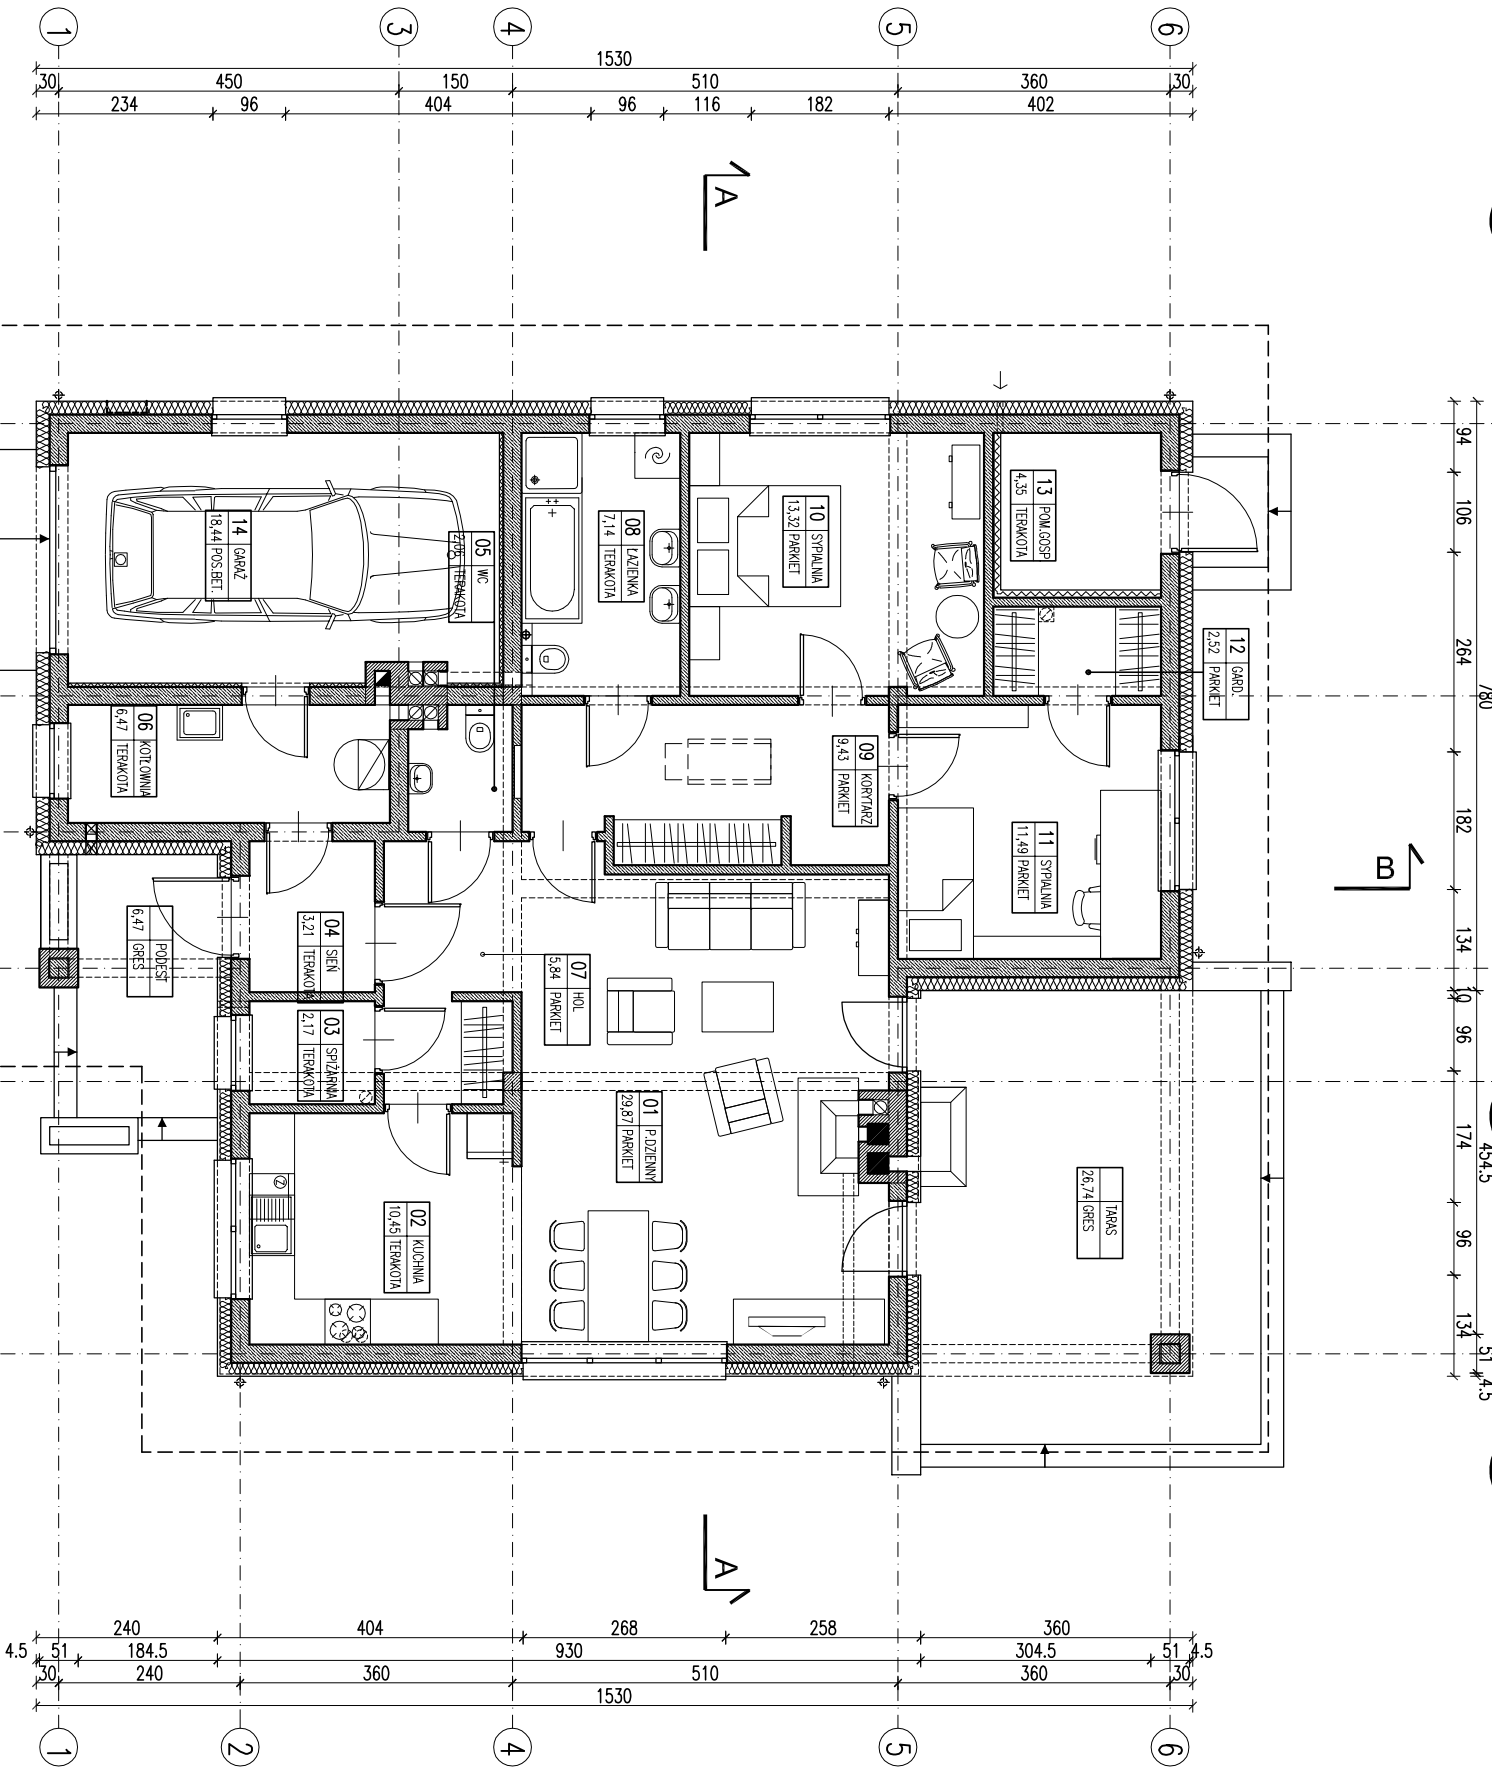

EGZEMPLARZ POKAZOWY
CHRONIONY PRAWEM AUTORSKIM
NIE MOŻE BYĆ SPRZEDAWANY
ORAZ STANOWIĆ LEGALNEJ PODSTAWY
POZWOLENIA NA BUDOWE I INNYCH DECYZJI
Powielanie i kopiowanie bez zezwolenia zabronione
Ustawa z dnia 4 lutego 1994r. (t.jedn. Dz.U. z 2000r., Nr.80 poz.304
Pieczęćka znajduje się na wszystkich stronach dokumentacji

ZESTAWIENIE POWIERZCHNI			
Lp.	Nazwa pomieszczenia	pow.netto [m2]	pow.użytk. [m2]
PARTER			
01	pokój dzienny	29,87	29,87
02	kuchnia	10,45	10,45
03	spizarnia	2,17	2,17
04	sieñ	3,21	3,21
05	wc	2,06	2,06
07	hol	5,84	5,84
08	hazienka	7,14	7,14
09	korytarz	9,43	9,43
10	sypania	13,32	13,32
11	sypania	11,49	11,49
12	garderoba	2,52	2,52
13	pom.gospodarcze	4,35	4,35
RAZEM parter / bez kotłowni i garażu		101,85	101,85
06	kotłownia	6,47	6,47
14	garaż	18,44	18,44
POW. UŻYTKOWA - bez kotłowni i garażu		101,85	101,85
Razem całość		126,76	126,76

Pz-powierzchnia zabudowy	162,97 m²
Po-powierzchnia całkowita w obrysie zewnętrznych murów	162,45 m²
Kbz-kubatura brutto zamkniętych części budynku	774,49 m³
Powierzchnie i kubatury policzone według normy PN-ISO 9836: 2022-07 i Rozporządzenia Ministra Rozwoju z dnia 11 września 2020 r. w sprawie szczegółowego zakresu i formy projektu budowlanego.	

ARANŻACJA PARTERU 1:100

PROJEKT MURATOR PRZEMYSŁANY - WODOKANALIZACJA II	
OBIEKT BUDYNEK WODOKANALIZACYJNY	
ADRES	
AUTOR BUDOWY mgr inż. arch. Agnieszka Kozłowska	PODS
PROJEKTU upr. nr MA/034	PODS
AUTOR ADAPTACJI	PODS
WYMAGANIA W.M. MURATOR PROJEKT	BRUKA ARCH. 11g