


EGZEMPLARZ POKAZOWY

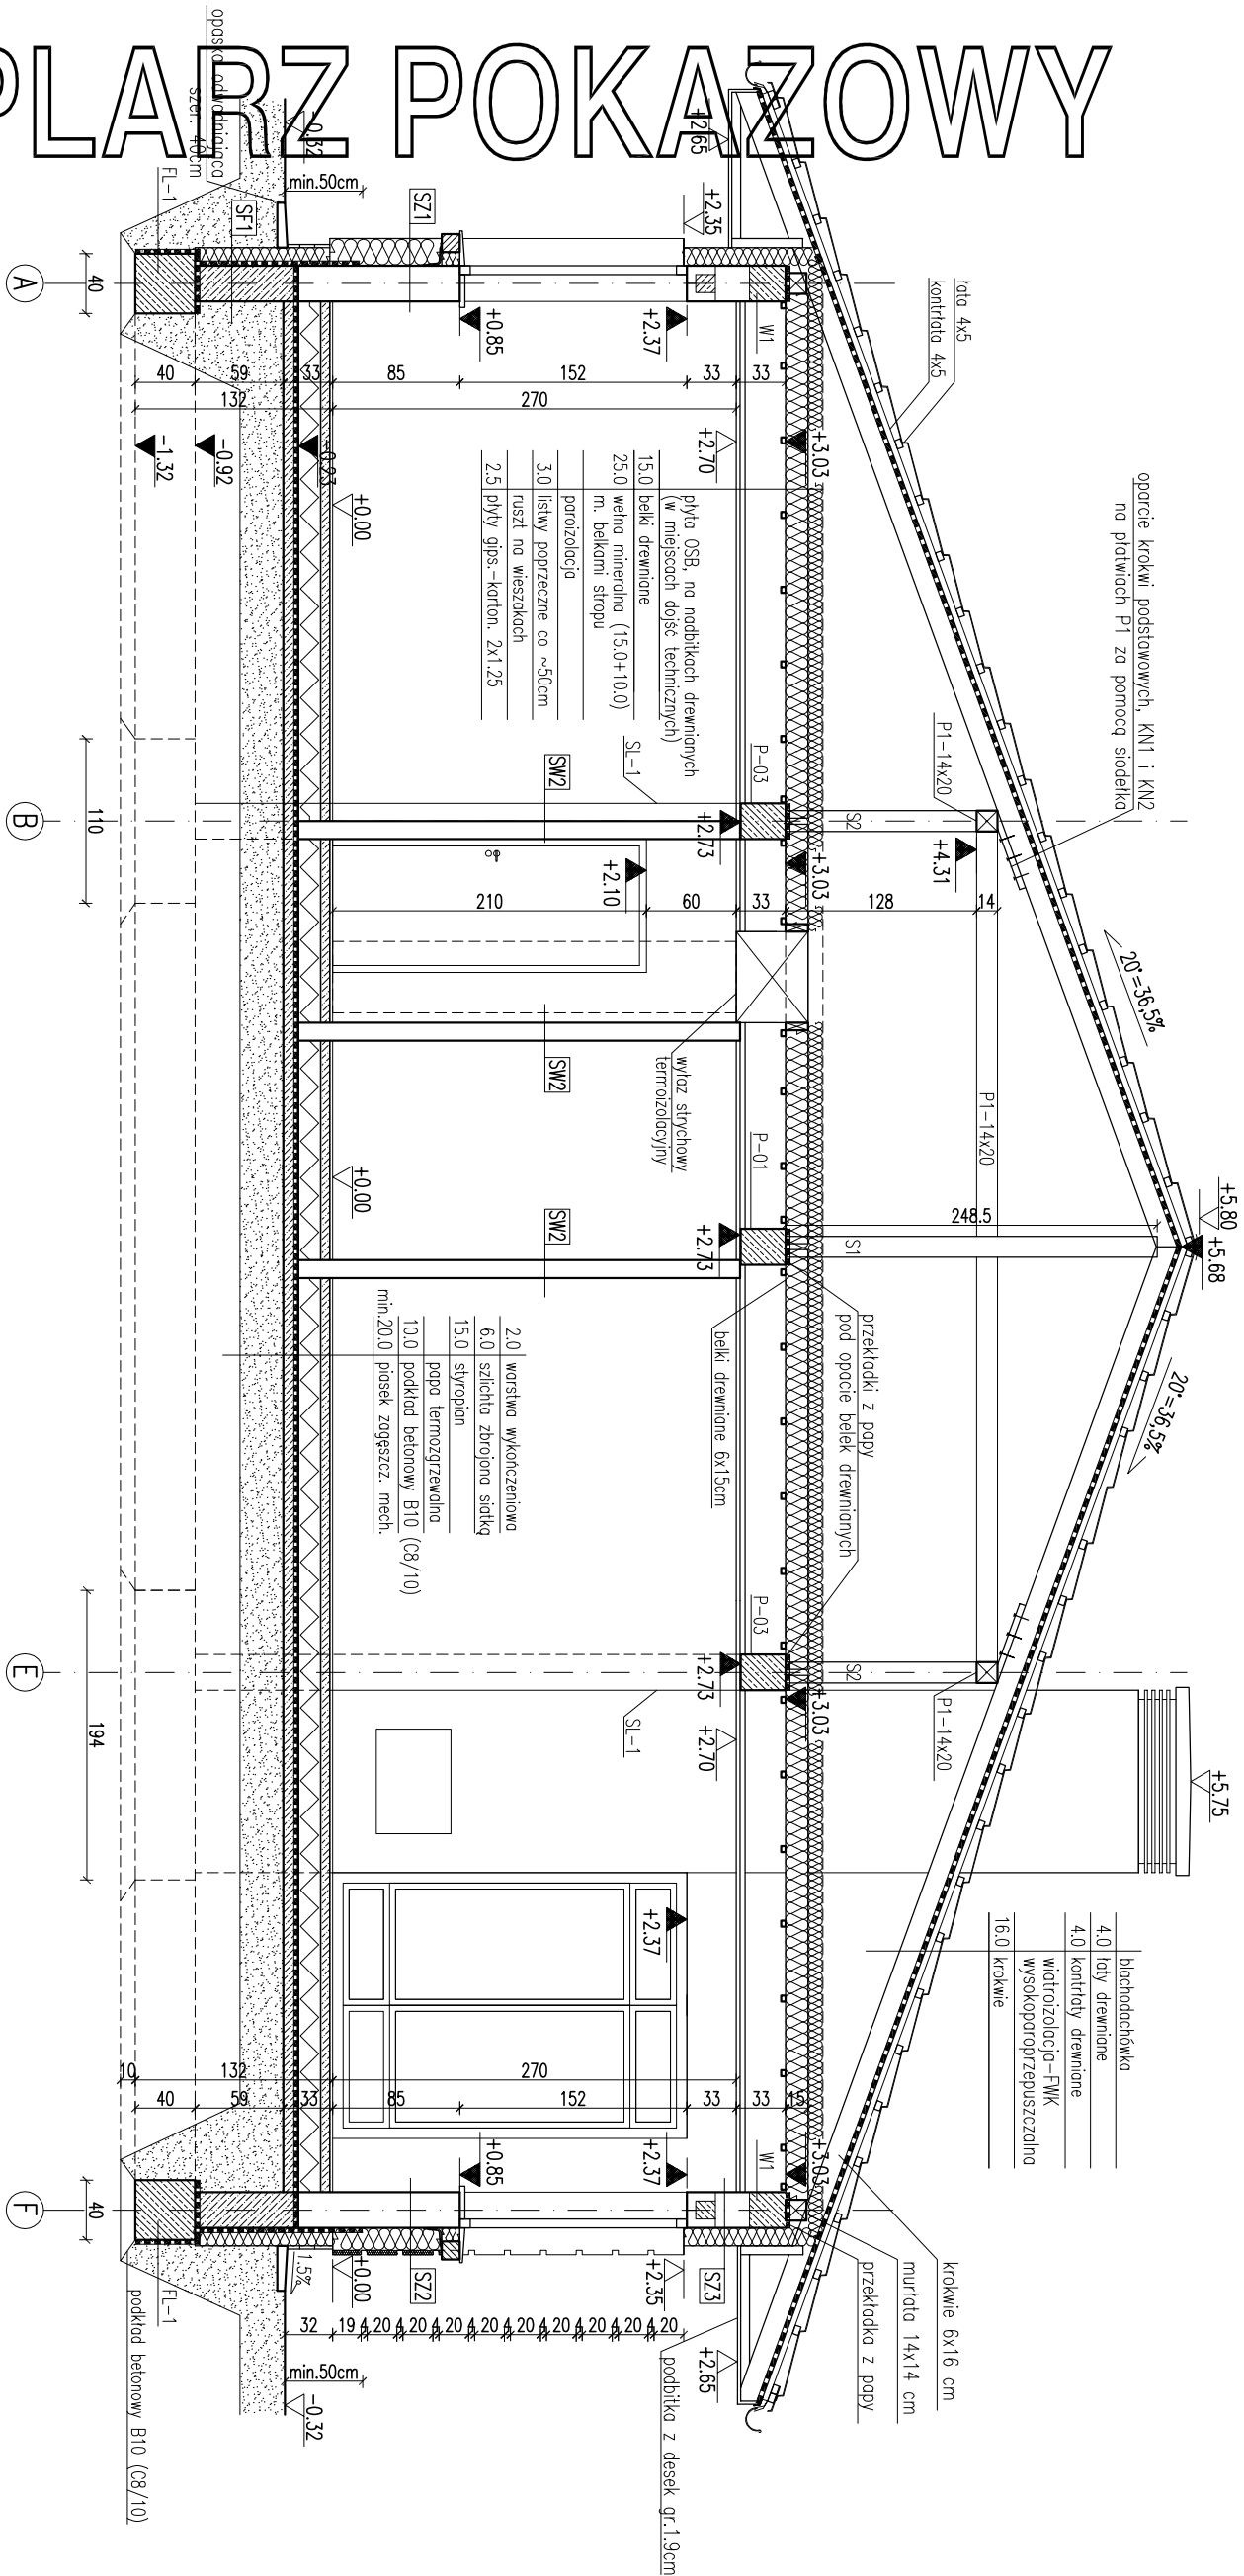

RODZAJE ŚCIAN	
SF1	
24.0	blocczki betonowe
	2 x dysperbit
10.0	styropion
	zaprawa klejowa na siatce

SF2	
24.0	bloccchi betonowe

SZ1	
1.5	tylnk cementowo-wapienny
24.0	blocczki z betonu komork6kowego
18.0	styropian
0.5	tylnk mineralny no siatce

SZ2	
1.5	tylnk cementowo-wapienny
24.0	blocczki z betonu komorkowego
15.0	styropian
3.0	styropian – naklejone
	pasz tworzące bone
0.5	tylnk mineralny no sadce

SZ3	od wys. 1.35m
1.5	tylnk cementowo-wapienny
24.0	blocczki z betonu komórkowego
12.0	styropian
0.5	tylnk mineralny na siatce

SW1	
1.5	tynek cementowo-wapienny
24.0	blocczki z betonu komórkowego
1.5	tynek cementowo-wapienny

SW2	
1.5	tylnk cementowo-wapienny
12.0	blocczki z betonu komorkowego
1.5	tylnk cementowo-wapienny

SW3	
1.5	tylnk cementowo-wapienny
24.0	blocczki z betonu komórkowego
5.0	welna mineralna
0.5	tylnk mineralny na siatce

posadzka na gruncie w garażu	
	żywicza epoksydowa
min.8,0	szlichta zbrojona siatką
10,0	styropian
	papa termozgrzewalna
10,0	podkład betonowy B10 (C8/10)
>20,0	piasek zagęszcz. mechanicznie

PRZEMKÓJ A-A	1:50
--------------	------

PRZEDKÓJ A-A		1:50
PROJEKT MURATOR PRZEDKÓJ	PRZEDKÓJ	
OBIEKT	BUDYNEK INŻYNIERSKI JEDNOSTKI	
ADRES		
BUDOWY		
AUTOR	mgr inż. arch. Andrzej	PAPES
PROJEKTU	uprawnienie nr M.1008/21	PAPES
AUTOR		
ADAPTACJI		
WYMAGANIA	BRANZA	
PROJEKT	M.M. MURATOR PROJEKT	ARCH.
		A4