


EGZEMPLARZ POKAZOWY

EGZEMPLARZ POKAZOWY

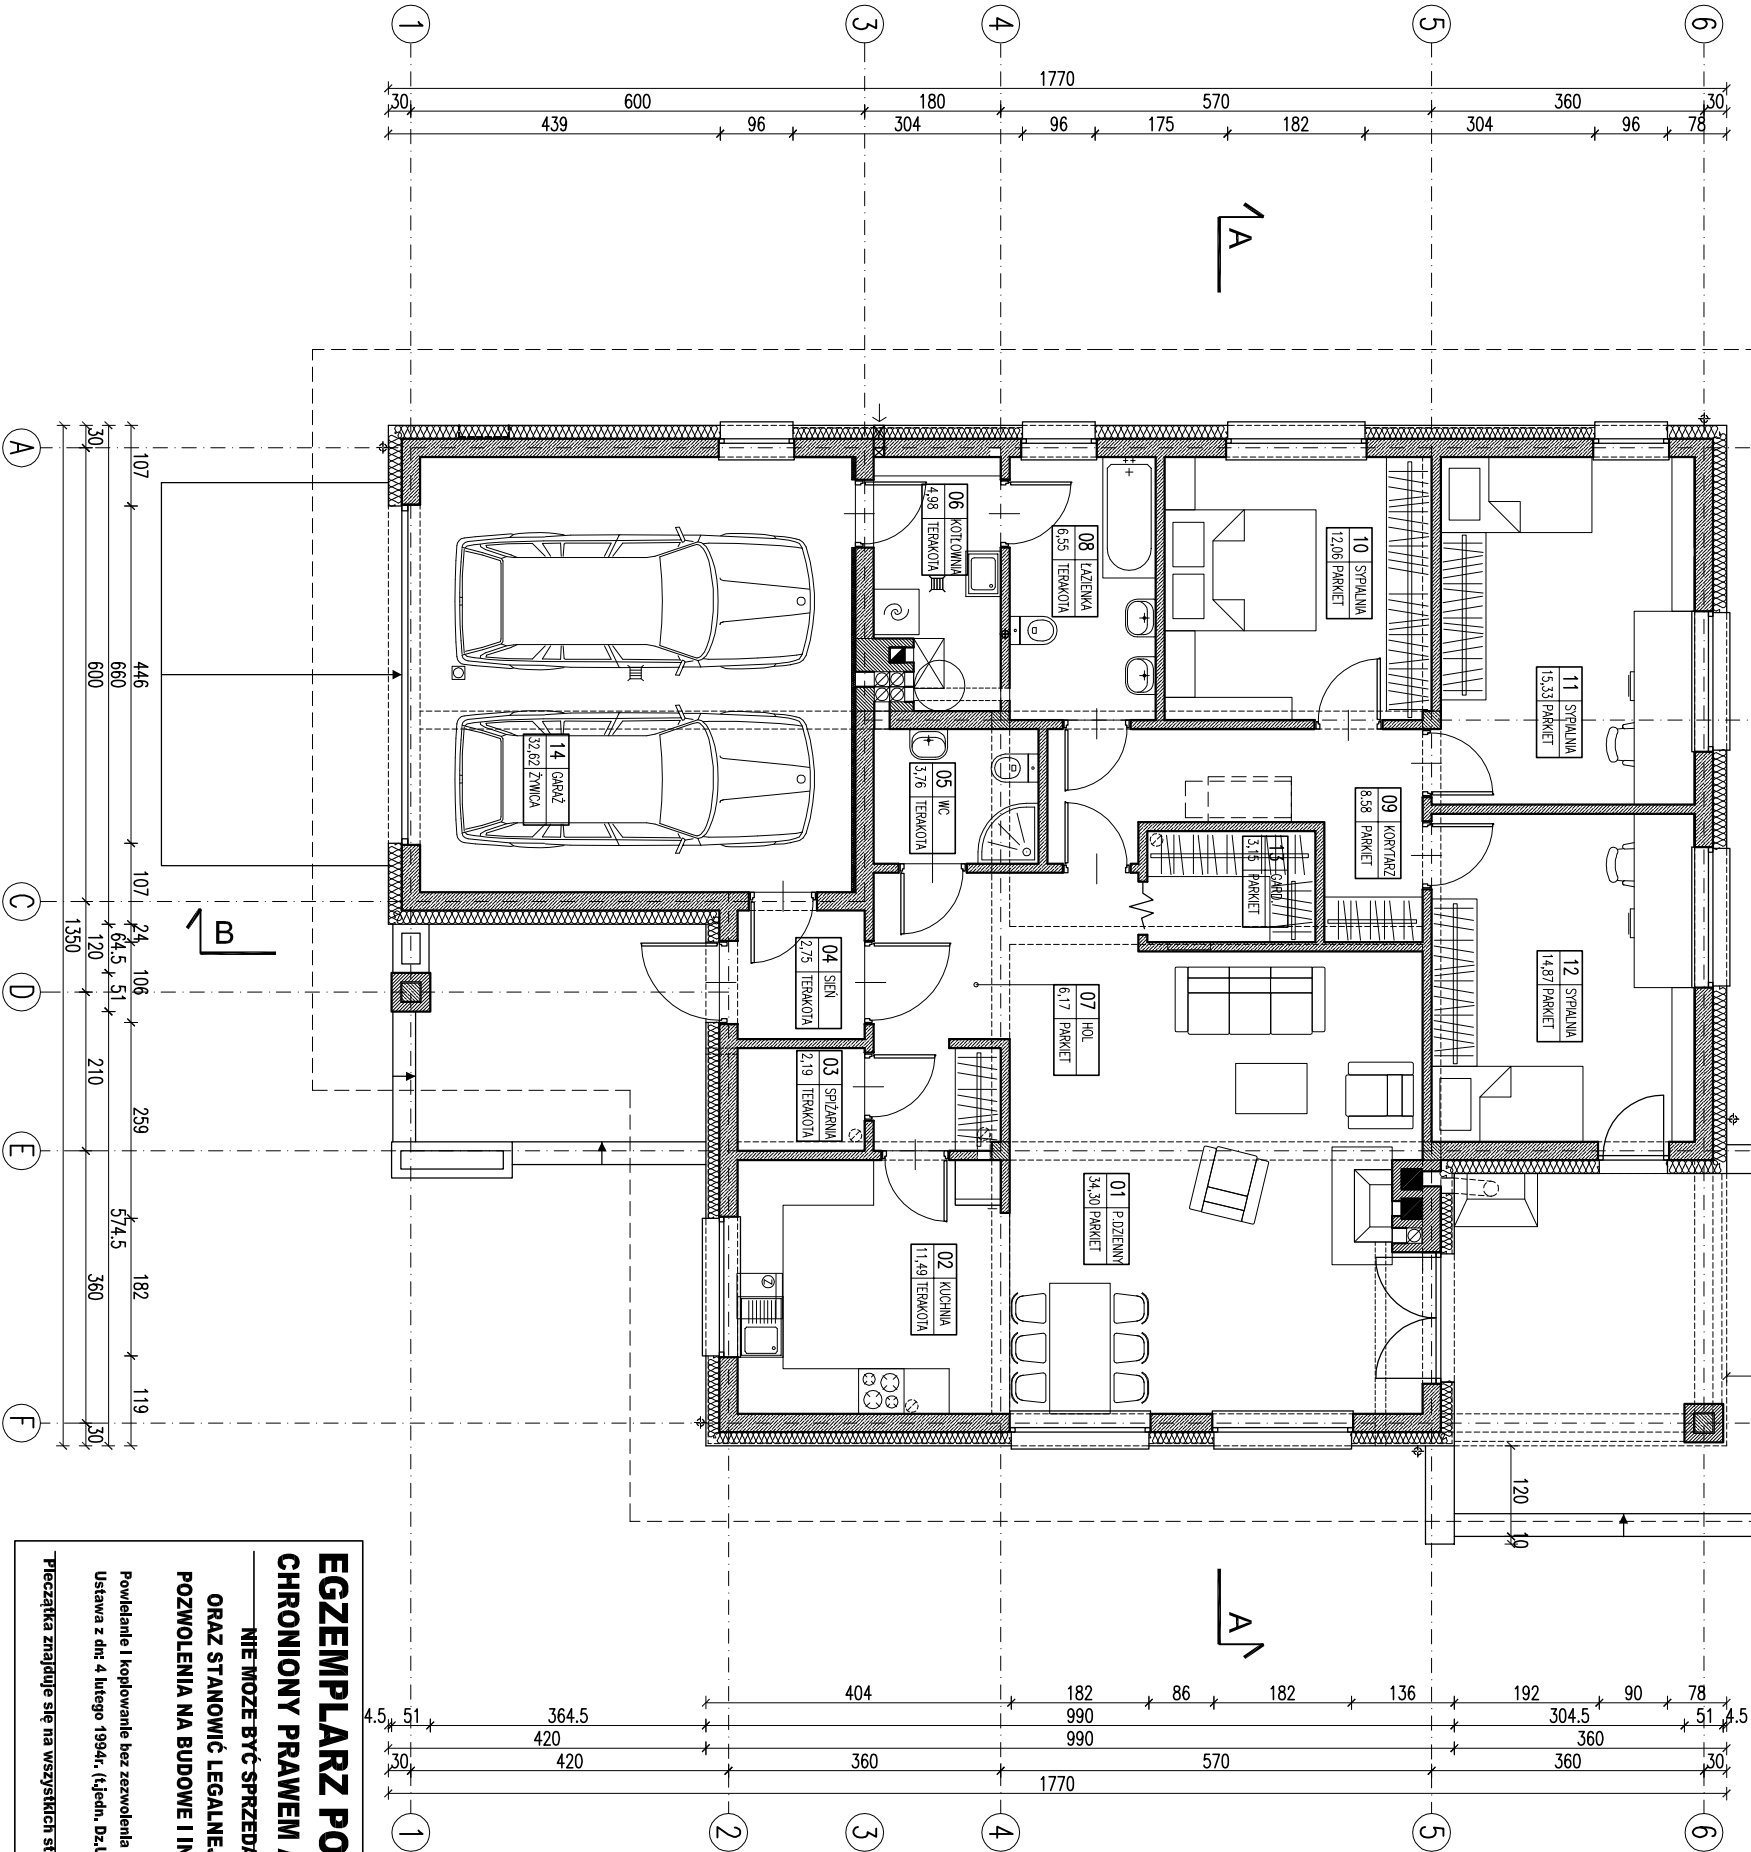

EGZEMPLARZ POKAZOWY
CHRONIONY PRAWEM AUTORSKIM
NIE MOŻE BYĆ SPRZEDAWANY
ORAZ STANOWIĆ LEGALNEJ PODSTAWY
POZWOLENIA NA BUDOWE I INNYCH DECYZJI
Powielanie i kopiowanie bez zezwolenia zabronione
Ustawa z dnia 4 lutego 1994r. (t.jedn. Dz.U. z 2000r. Nr.80 poz.304
Pieczęć znajduje się na wszystkich stronach dokumentacji

ZESTAWIENIE POWIERZCHNI

Lp.	Nazwa pomieszczenia	pow.netto [m2]	pow.użytk. [m2]
PARTER			
01	pokój dzienny	34,30	34,30
02	kuchnia	11,49	11,49
03	spizarnia	2,19	2,19
04	sien	2,75	2,75
05	wc	3,76	3,76
06	kolownia	4,98	4,98
07	hol	6,17	6,17
08	lazienka	6,55	6,55
09	korytarz	8,58	8,58
10	sypialnia	12,06	12,06
11	sypialnia	15,33	15,33
12	sypialnia	14,87	14,87
13	garderoba	3,15	3,15
14	garaz	32,62	32,62
RAZEM partier / bez garazu		126,18	126,18
RAZEM calosc		158,80	158,80

Powierzchnie i kubatury policzone według normy PN-ISO 9836: 2015 -12:1
Rozporządzenia Ministra Rozwoju z dnia 11 września 2020 r. w sprawie
szczegółowego zakresu i formy projektu budowlanego.

Pz-powierzchnia zabudowy	214,45 m²
Pc-powierzchnia całkowita	197,01 m²
Koz-kubatura brutto	934,11 m³

ARANŻACJA PARTERU 1:100

PROJEKT MURATOR PRACOWNIA	
OBIEKT BUDYNEK MIESZKALNY JEDNOKOŚCIOWY	
ADRES	
AUTOR BUDOWY	
PROJEKTU	mgr inż. arch. Andrzej 21
AUTOR ADAPTACJI	
WZM	WZM MURATOR PROJEKT
PROJEKT	ARCH. 110