


EGZEMPLARZ POKAZOWY

Ⓕ

1. Wymiarzy otworów w świetle muru pod stolarkę okienną i drzwiową dostosować na budowie po wyborze producenta stolarki.
3. Łączną powierzchnię otworów wentylacyjnych dostosować do rodzaju warstw pokrycia dachowego (powinna wynosić min. 1:500 powierzchni tej przestrzeni).
4. Elementy drewniane izolować od żelbetowych i murowanych za pomocą papy asfaltowej.

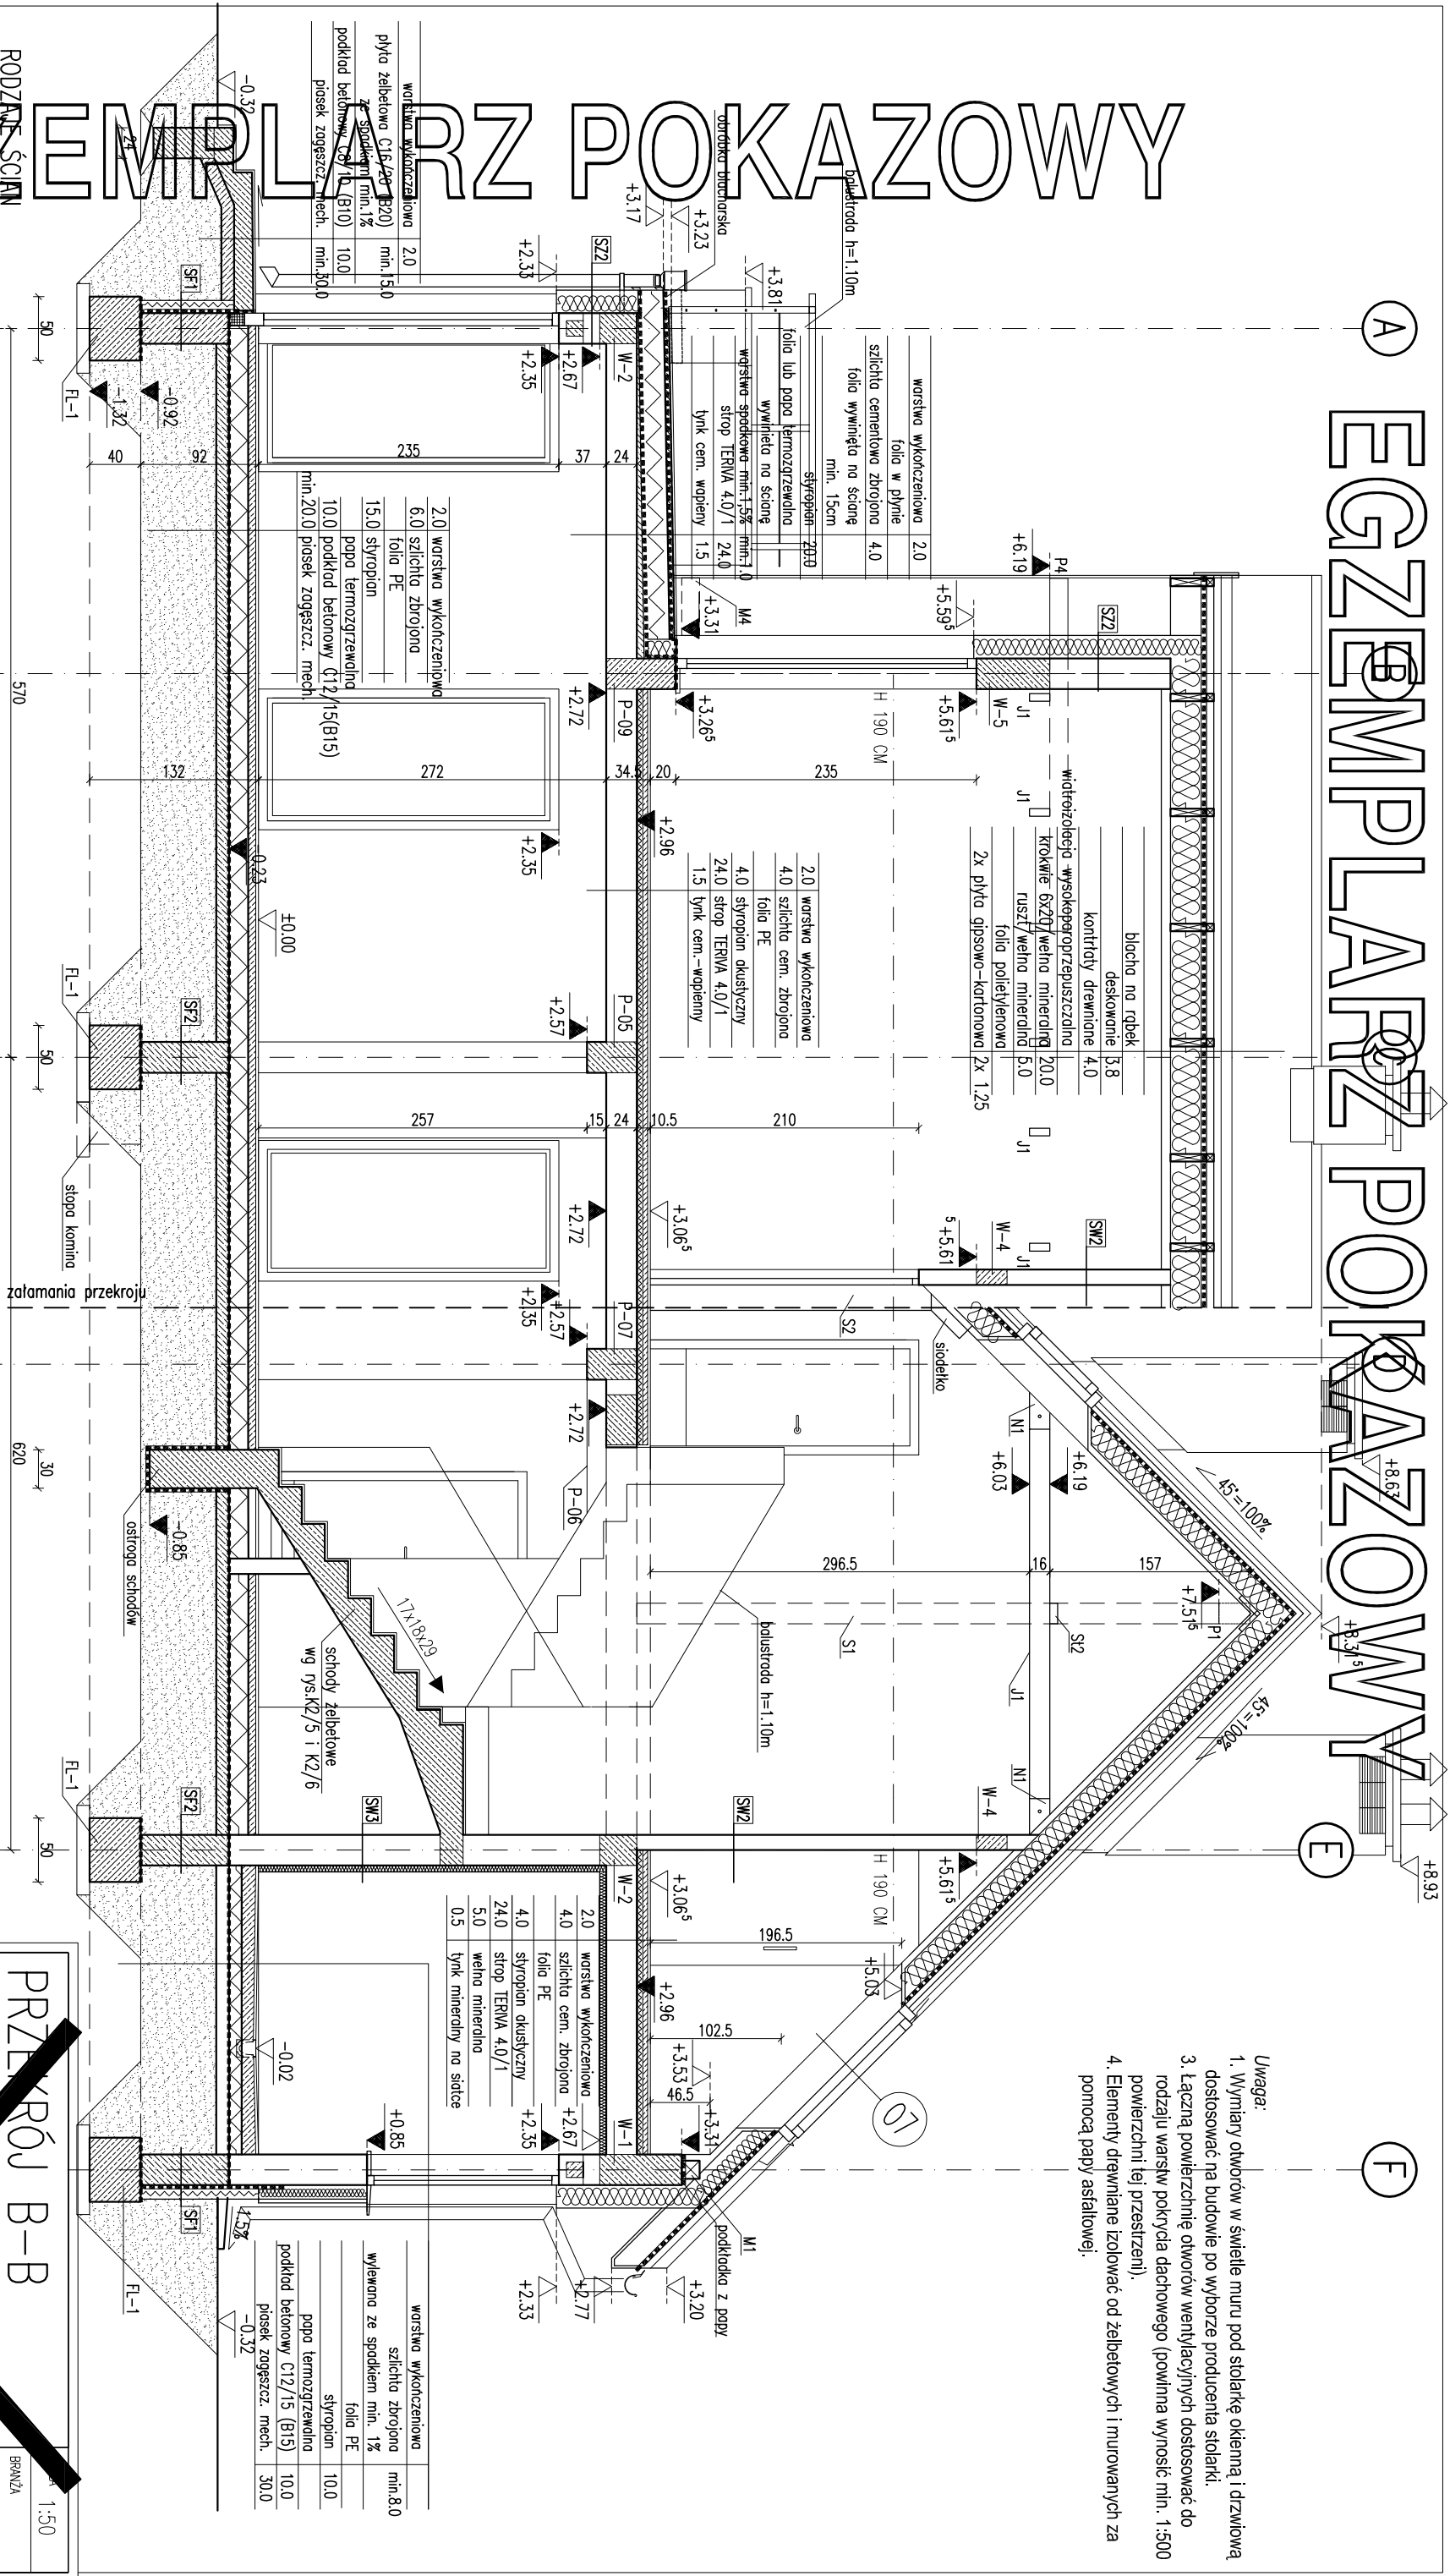

RODZAJE ŚCIAN	
Sf1	
24.0	blocki betonowe 2 x (50cm/1b)
12.0	stropień
2.0	klat. na stację pyłki i linikiępne od poz. -0.32
Sf2	
24.0	blocki betonowe

SZ1	
1.5	tynek cementowo-wapienny
24.0	blozki z betonu komórkowego
15.0	styropian
0.5	tynek mineralny na siatce

SZ3	
1.5	tynek cementowo-wapienny
24.0	blozki z betonu komorkowego
12.0	stypion
3.0	deskowanie na ruszcie

SW1	lin
1.5	tynek cementowo-wapienny
24.0	bloczki z betonu komórkowego
1.5	tynek cementowo-wapienny

SW3		EGZEM
1.5	tylnk cementowo	CHROŃNIO
24.0	błoczeki z beto	NIE
5.0	wetna mineraln	
0.5	tylnk mineralny	

SZ2	
1.5	tylny cementowo-wapienny
24.0	blocki z betonu komórkowego

SZ4	
0.5	tynk mineralny na siatce
5.0	wetna mineralna

SWZ	
1.5	tynk cementowo-wapienny
12.0	bločki z betonu komórkowego
1.5	tynk cementowo-wapienny

POZWOLENIE

EGZEMPLARZ POKAZOWY
CHRONIONY PRAWEM AUTORSKIM
NIE MOŻE BYĆ SPRZEDAWANY
ORAZ STANOWIĆ LEGALNEJ PODSTAWY
POZWOLENIA NA BUDOWE I INNYCH DECYZJI

**ORAZ STANOWIĆ LEGALNEJ PODSTAWY
POZWOLENIAM NA BUDOWE I INNYCH DECYZJI**

Powielanie i kopiowanie bez zezwolenia zabronione
Ustawa z dn. 4 lutego 1994r. (t.j. jedn. Dz.U. z 2000r., Nr. 50 poz. 504)

Pieczętka znajduje się na wszystkich stronach dokumentacji

PRZEMKROU B-B		BRANŻA	
DOM Murator M12s Przyjemny		1:50	
OBIEKT	BUDYNEK SPOŁECZNO-RODZINNY W MIASTO STOLĄCZY	ARCH	
ADRES			
BUDOWY			
AUTOR PROJEKTU	mgr inż. arch. Katarzyna Sidorowicz upr. nr MA/082	PONS	
AUTOR ADAPTACJI		PONS	
W.M. MURATOR PROJEKT		nr 105	
Sp. z o.o.		A7	
PROJEKT		- 2011	