EGZEMPLARZ POKAZOWY

EGZEMPLARZ POKAZOWY

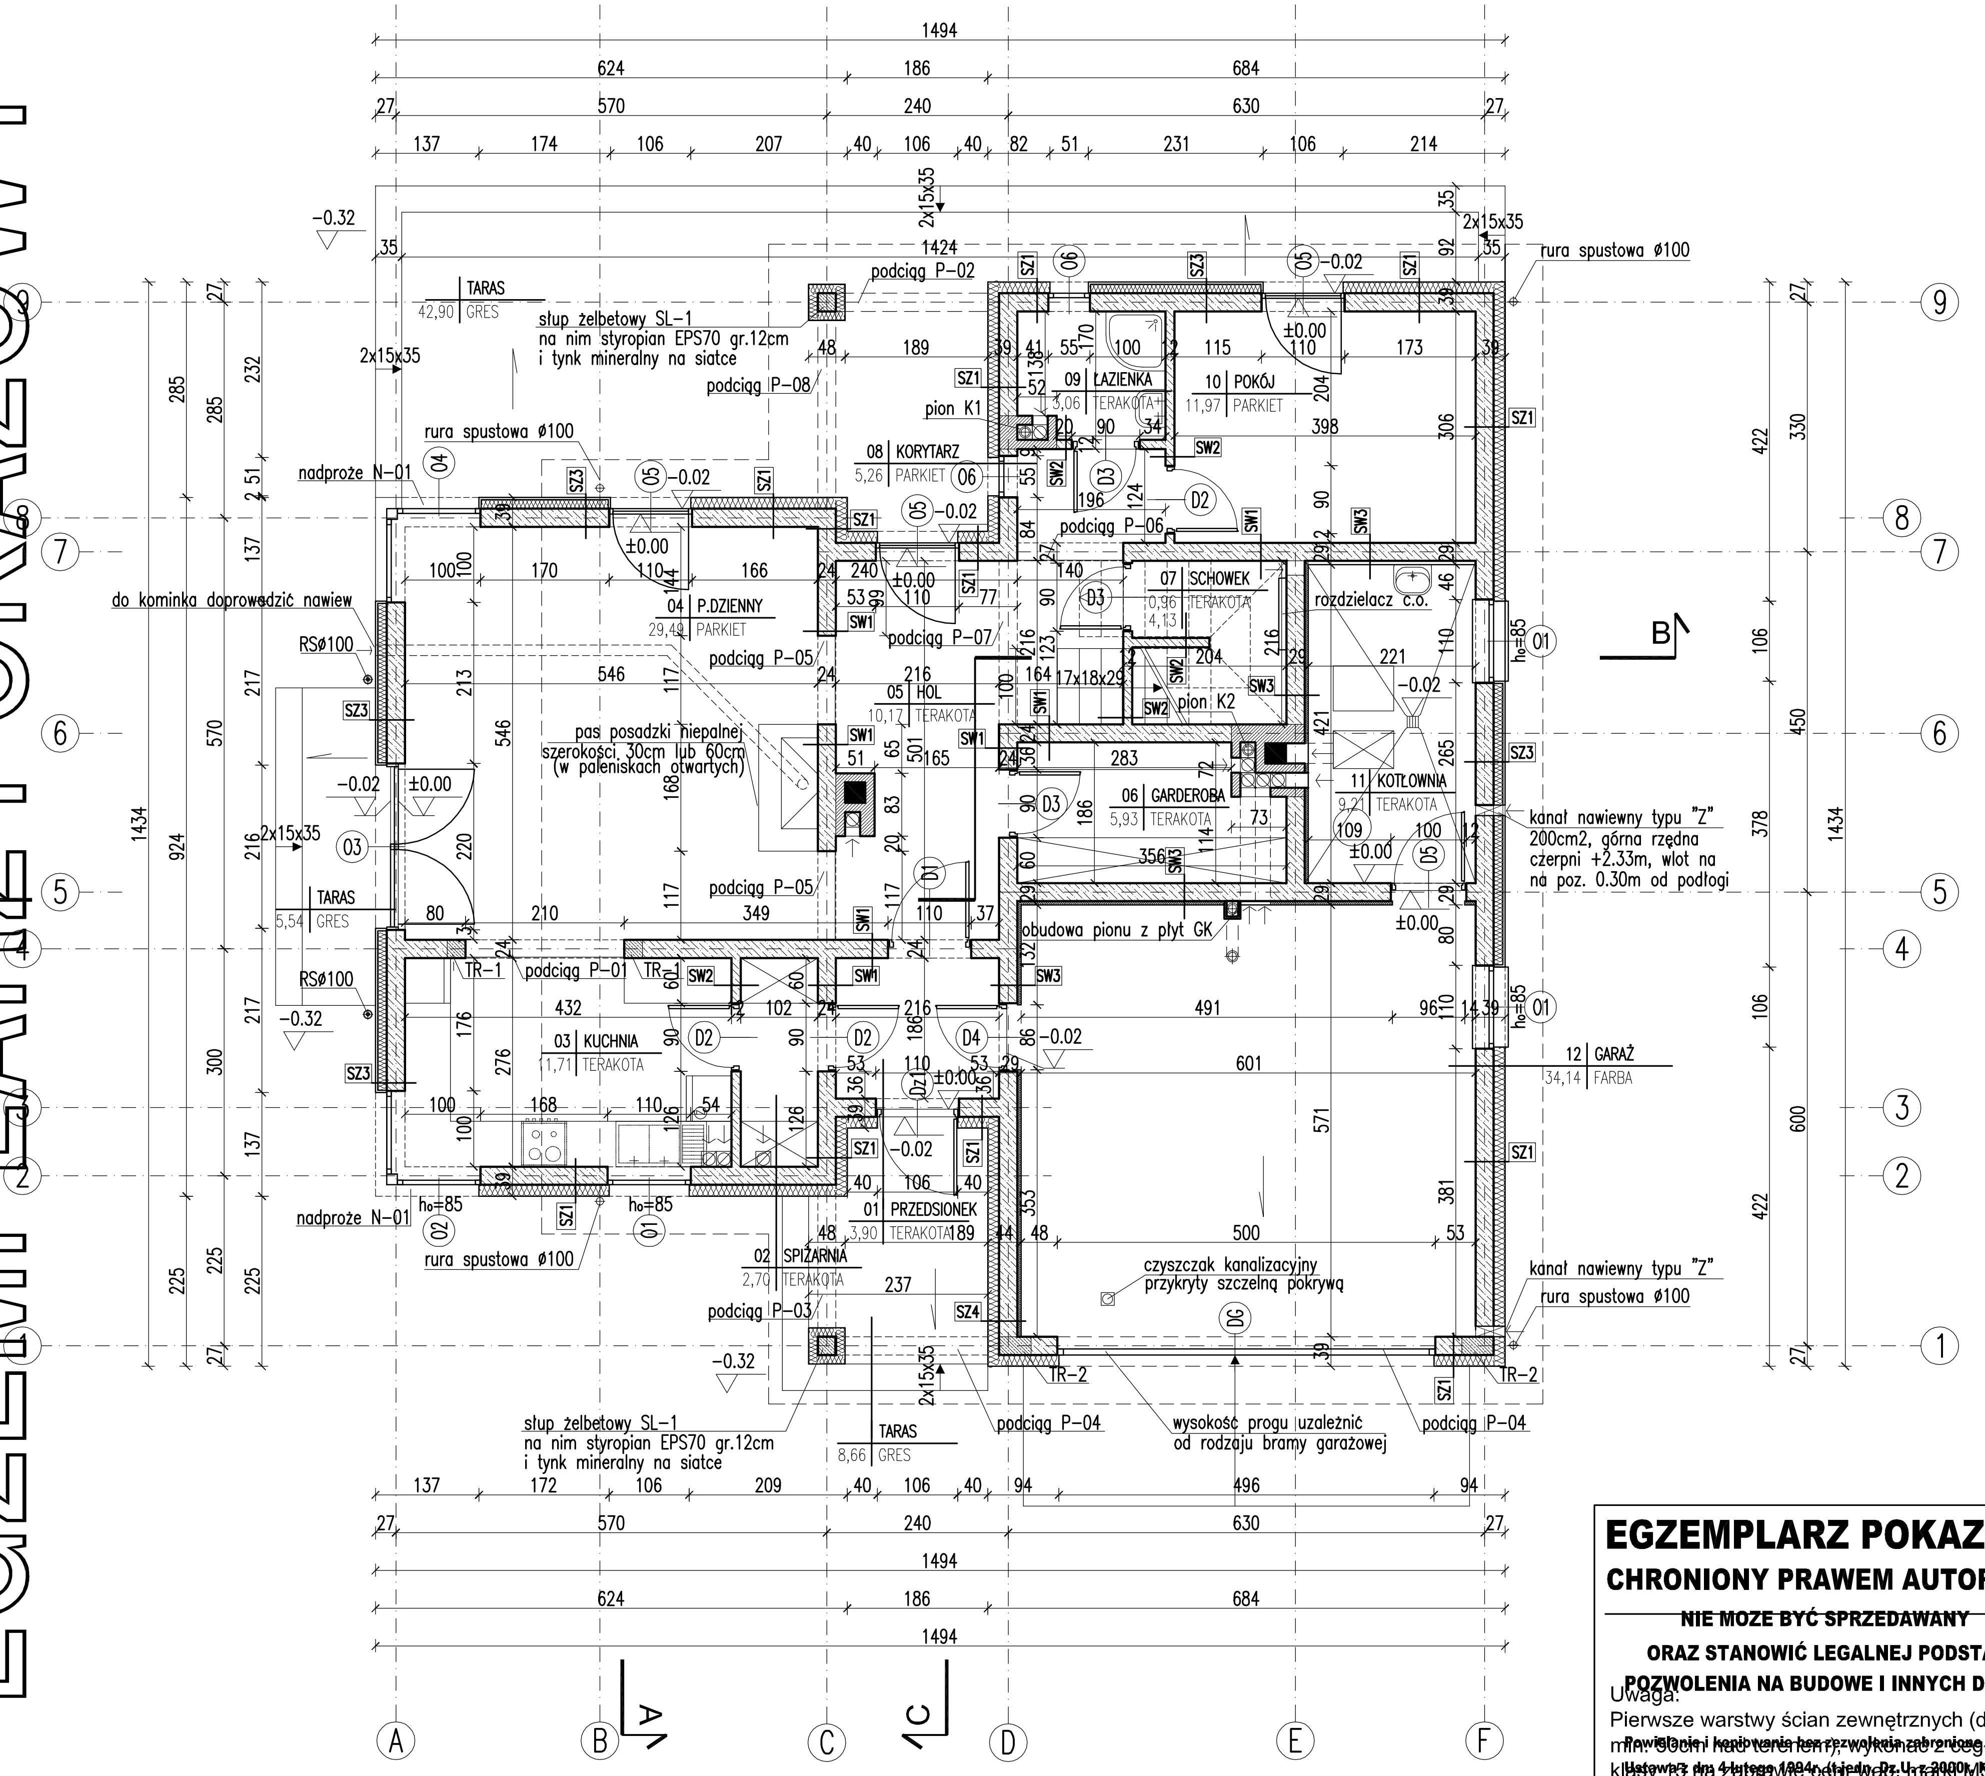

**EGZEMPLARZ POKAZOWY**
**CHRONIONY PRAWEM AUTORSKIM**
**NIE MOZE BYĆ SPRZEDAWANY**
**ORAZ STANOWIĆ LEGALNEJ PODSTAWY**
**POZWOLENIA NA BUDOWE I INNYCH DECYZJI**
**Powielanie i kopiowanie bez zezwolenia zabronione**
**Ustawa z dn. 4 lutego 1994r. (t.jedn. Dz.U. z 2000r. Nr.80 poz.904**
**Pieczątka znajduje się na wszystkich stronach dokumentacji**

Uwaga:
Pierwsze warstwy ścian zewnętrznych (do poziomu min. 30cm nad terenem), wykonać z cegły pełnej klasy 15 na zaprawie cem-wap. marki M5.
Wymiary otworów w świetle muru pod stolarke okienną i drzwiową dostosować na budowie po wyborze producenta stolarki.

## RODZAJE ŚCIAN

| SF1 | |
|---|---|
| 24.0 | bloczki betonowe |
| | 2 x dysperbit |
| 10.0 | styropian EPS100 |
| | klej na siatce |
| 2.0 | płytki klinkierowe od poz.-0.32 |

| SF2 | |
|---|---|
| 24.0 | bloczki betonowe |

| SZ1 | |
|---|---|
| 1.5 | tynk cementowo-wapienny |
| 24.0 | bloczki z betonu komórkowego |
| 15.0 | styropian EPS70 |
| 0.5 | tynk mineralny na siatce |

| SZ2 | |
|---|---|
| 1.5 | tynk cementowo-wapienny |
| 24.0 | bloczki z betonu komórkowego |
| 18.0 | styropian EPS70 |
| 0.5 | tynk mineralny na siatce |

| SZ3 | |
|---|---|
| 1.5 | tynk cementowo-wapienny |
| 24.0 | bloczki z betonu komórkowego |
| 12.0 | styropian EPS70 |
| 3.0 | deskowanie na ruszcie |

| SZ4 | |
|---|---|
| 0.5 | tynk mineralny na siatce |
| 5.0 | wełna mineralna |
| 24.0 | bloczki z betonu komórkowego |
| 15.0 | styropian EPS70 |
| 0.5 | tynk mineralny na siatce |

| SW1 | |
|---|---|
| 1.5 | tynk cementowo-wapienny |
| 24.0 | bloczki z betonu komórkowego |
| 1.5 | tynk cementowo-wapienny |

| SW2 | |
|---|---|
| 1.5 | tynk cementowo-wapienny |
| 12.0 | bloczki z betonu komórkowego |
| 1.5 | tynk cementowo-wapienny |

| SW3 | |
|---|---|
| 1.5 | tynk cementowo-wapienny |
| 24.0 | bloczki z betonu komórkowego |
| 5.0 | wełna mineralna |
| 0.5 | tynk mineralny na siatce |

Powierzchnie i kubatury policzone według normy PN-ISO 9836:1997.

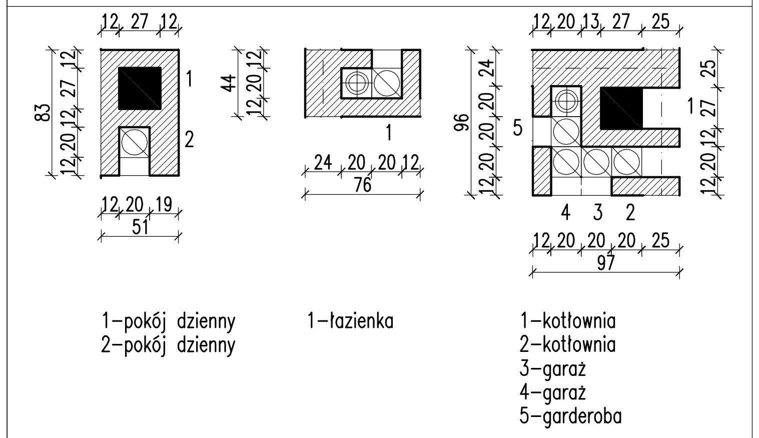

-kanał dymowy 27/27
pow. 0.07m²

-kanał spalinowy 20/20
pow. 0.04m²

-kanał wentylacyjny ø15
pow. 0.018m²

| | | |
|---|---|---|
| RZUT [redacted] PARTERU | | [redacted] 1:100 |
| DOM Murator M129 [redacted] Przyjemny | | BRANŻA<br>ARCH |
| OBIEKT | BUDYNEK J[redacted]ORODZINNY W[redacted]O STOJĄCY | |
| ADRES BUDOWY | | |
| AUTOR PROJEKTU | mgr inż. arch. Kat[redacted]a Słu[redacted]ańska<br>upr. nr MA/082[redacted] | PODPIS |
| AUTOR ADAPTACJI | | PODPIS |
| WM murator PROJE[redacted] | [redacted]W.M. MURATOR PROJE[redacted]<br>Sp. z o.o. | NR RYS<br>A2 |
| | | M[redacted] - 2011 |