


EGZEMPLARZ POKAZOWY

błotno-łupkowy
2,5 deski 12x2,5
2,5 kontrłaty drewniane 5x2,5
włazłowa niskooprocentowana
16,0 kratownica – pos. górny

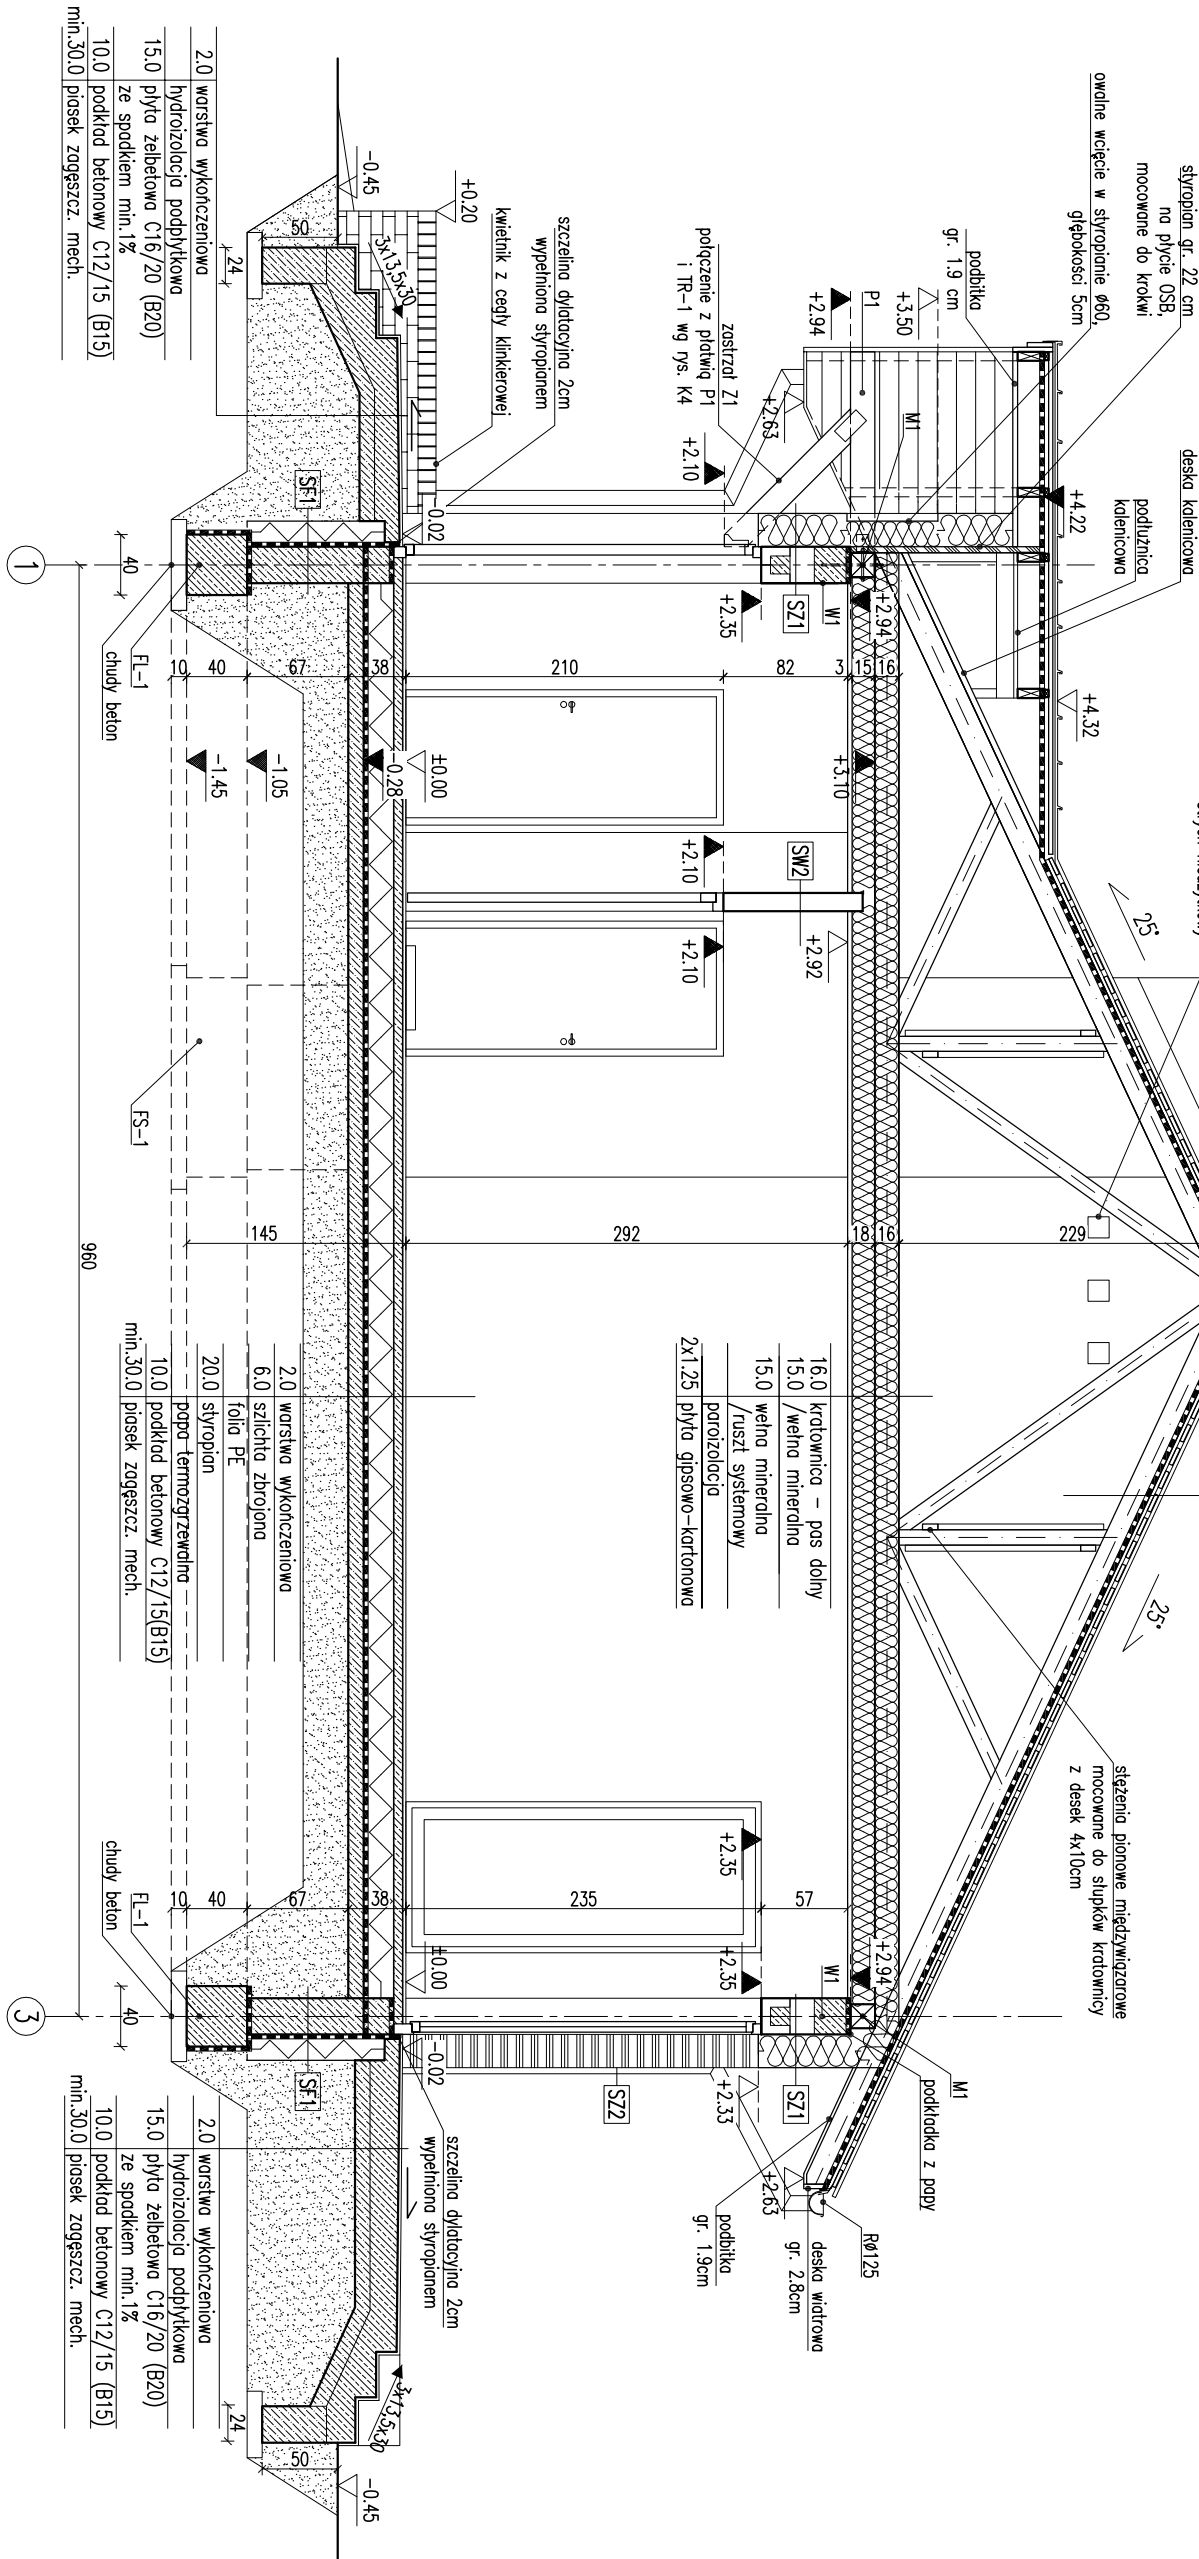

- Uwagi:
- Wymiary otworów w świetle muru pod stółkę okienną i drzwiową dostosować na budowie po wyborze producenta stolarki.
 - Koniny przechodzące przez strefę nieogrzewaną budynku oraz ponad połacią dachu, izolować termicznie np. warstwą wełny mineralnej gr. 5 cm.
 - Dostosować warstwy podłogi poddacha nieużytkowego, umożliwiając dościa techniczne.

RODZAJE ŚCIAN

SF1	
24,0	błoczek betonowy
	2 x dysperbit
17,0	styropian
	zoprawa klejowa na siatce
2,0	pyłki klinkierowe od poz. terenu

SZ1	
1,5	łytk cementowo-wapienny
24,0	błoczek z betonu komórkowego
22,0	styropian
0,5	łytk mineralny

SW1	
1,5	łytk cementowo-wapienny
24,0	błoczek z betonu komórkowego
1,5	łytk cementowo-wapienny

EGZEMPLARZ POKAZOWY
CHRONIONY PRZED KOPLOWANIEM I AUTORSKIM
1,5 łytk cementowo-wapienny
ORAZ STANOWIĆ LEGALNEJ PODSTAWY
POZWOLENIA NA BUDOWE I INNYCH DECYZJI

Powielanie i kopiowanie bez zezwolenia zabronione

Ustawa z dn. 4 lutego 1994r. (t.jedn. Dz.U. z 2000r. Nr.80 poz.904

Piecarka znajduje się na wszystkich stronach dokumentacji

PRZEBÓR B-B

1:50
ARCH

DOM MURATOR M8	Przystępny – wariant	ARCH
OBIEKT	BUDYNEK SŁOŻY	
ADRES		
BUDOWY		
AUTOR PROJEKTU	mgr inż. arch. Ewa	PROJEKT
AUTOR	upr. nr BL-Pd/2004	PROJEKT
ADAPTACJI		
WYMAGANIA		
PROJEKT	M.M. MURATOR PROJEKT	NR RYS
	Sp. z o.o.	A6
		19-2018