


EGZEMPLARZ POKAZOWY

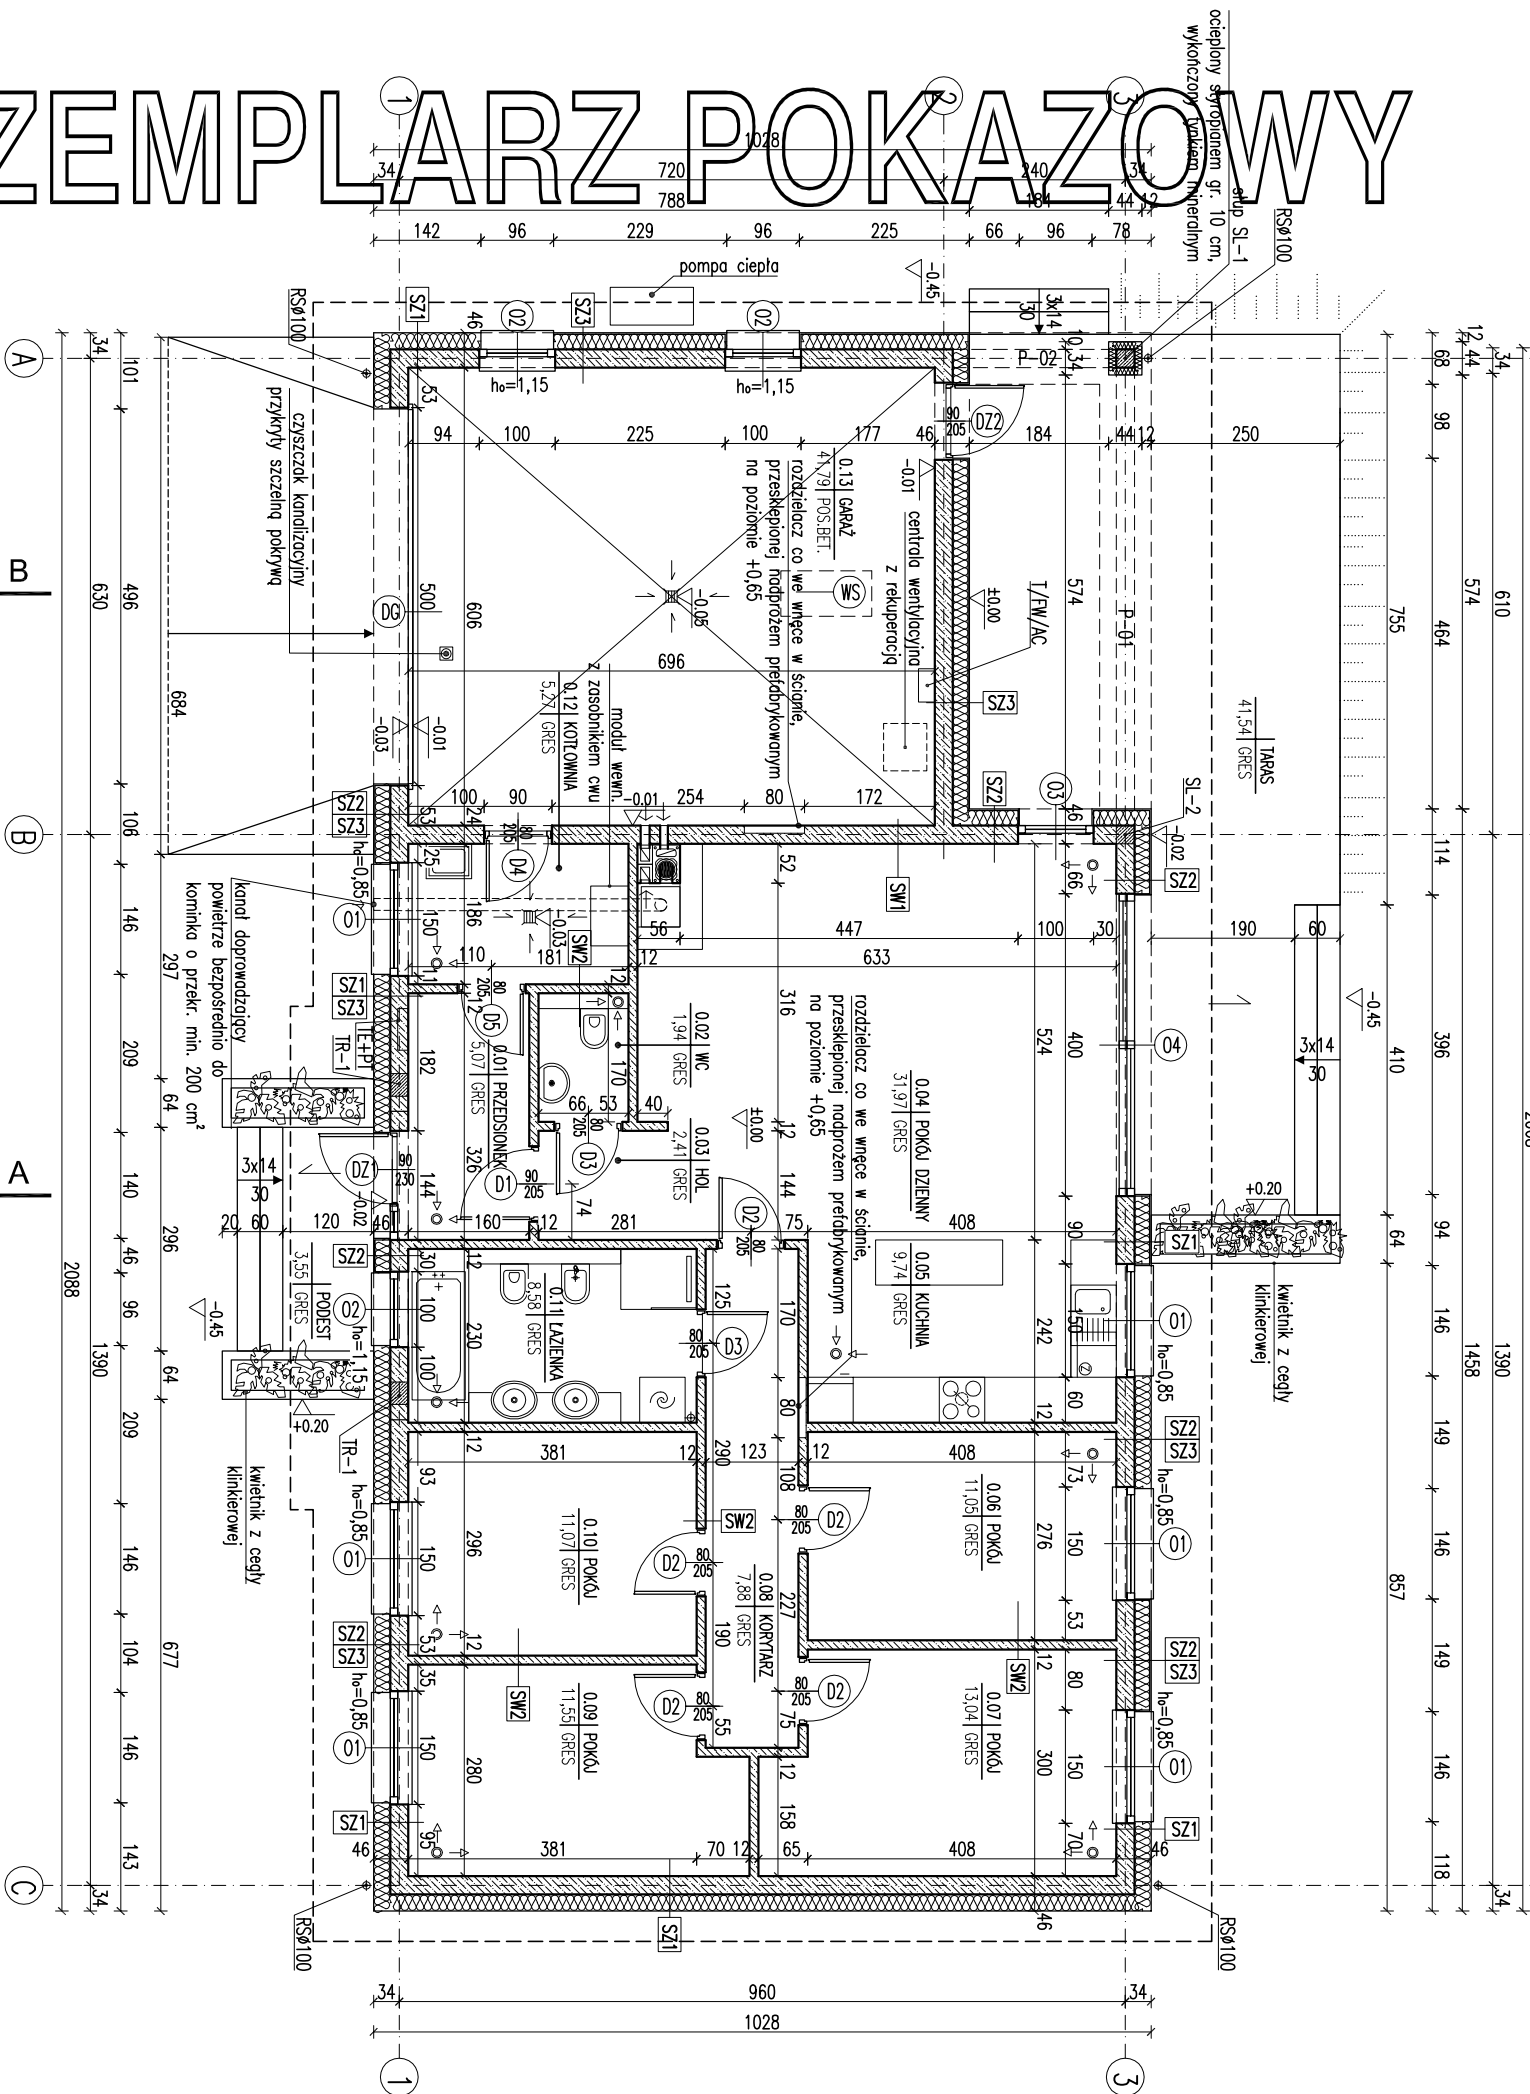


- Uwaga!
- Wykazy gęstości w świetle muru pod stolarkę okienną i drzwiową dostosować na budoie po wyborze producenta stolarki.
 - Minimální projektovaného komína vzmocnit posazdkę.
 - Posazdkę przed konikiem wykonać z materiału niepalnego o szerokości co najmniej 30cm, sięgający poza krawędzie drzwiówek po 30 cm.

EGZEMPLARZ POKAZOWY
CHRONIONY PRAWEM AUTORSKIM
NIE MOŻE BYĆ SPRZEDAWANY
ORAZ STANOWIĆ LEGALNEJ PODSTAWY
POZWOLENIA NA BUDOWE I INNYCH DECYZJI
Powielanie i kopiowanie bez zezwolenia zabronione
Ustawa z dn. 4 lutego 1994r. (t.jedn. Dz.U. z 2000r. Nr.80 poz.314)
Piecarka znajduje się na wszystkich stronach dokumentacji

RZUT PARTERU

- kanał dymowy Ø200,
- kanał wentylacyjny o pow. 200 cm²
- anemostaty wentylacji mechanicznej
- nawiewno-wywiewnej

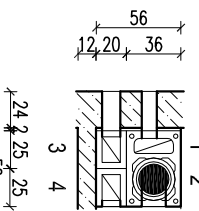

- 1 - garaż
 - 2 - p.dzienny
 - 3 - garaż
 - 4 - p.dzienny
- *kanał wyposażyć w przepustnicę otwieraną automatycznie lub ręcznie w przypadku zaniku prądu.

RODZAJE ŚCIAN			
SF1	24.0	błoczek betonowe	2 x dysperbit
17.0	styropian	zaproaw klejowa na siatce	2.0
2.0	piłki klinkierowe od poz. terenu		
SF2	24.0	błoczek betonowe	
SZ1	1.5	tylnik cementowo-wapienny	24.0
22.0	styropian		
0.5	tylnik mineralny		
SZ2	1.5	tylnik cementowo-wapienny	24.0
24.0	błoczek z betonu komórkowego		
20.0	styropian		
2.0	panele elewacyjne drewnopodobne		
SZ3	1.5	tylnik cementowo-wapienny	24.0
24.0	błoczek z betonu komórkowego		
1.5	tylnik cementowo-wapienny		
SW1	1.5	tylnik cementowo-wapienny	24.0
24.0	błoczek z betonu komórkowego		
1.5	tylnik cementowo-wapienny		
SW2	1.5	tylnik cementowo-wapienny	24.0
12.0	błoczek z betonu komórkowego		
1.5	tylnik cementowo-wapienny		

RZUT PARTERU			
OBJEKT	JEDNORODZINNY DOM WOLNO STANOWY	WARIANT II	ARCH.
ADRES	DOM MURATOR M184b - wstępnym - wariant II		
BUDOWY			
AUTOR	mgr inż. arch. Ewa Dziągowska		
PROJEKTU	upr. nr Bt/PdOKK/34/04		
AUTOR	ADAPTACJI		
WZAM	WZAM		
PROJEKT	MURATOR PROJEKT		
Sp. z o.o.			