


EGZEMPLARZ POKAZOWY

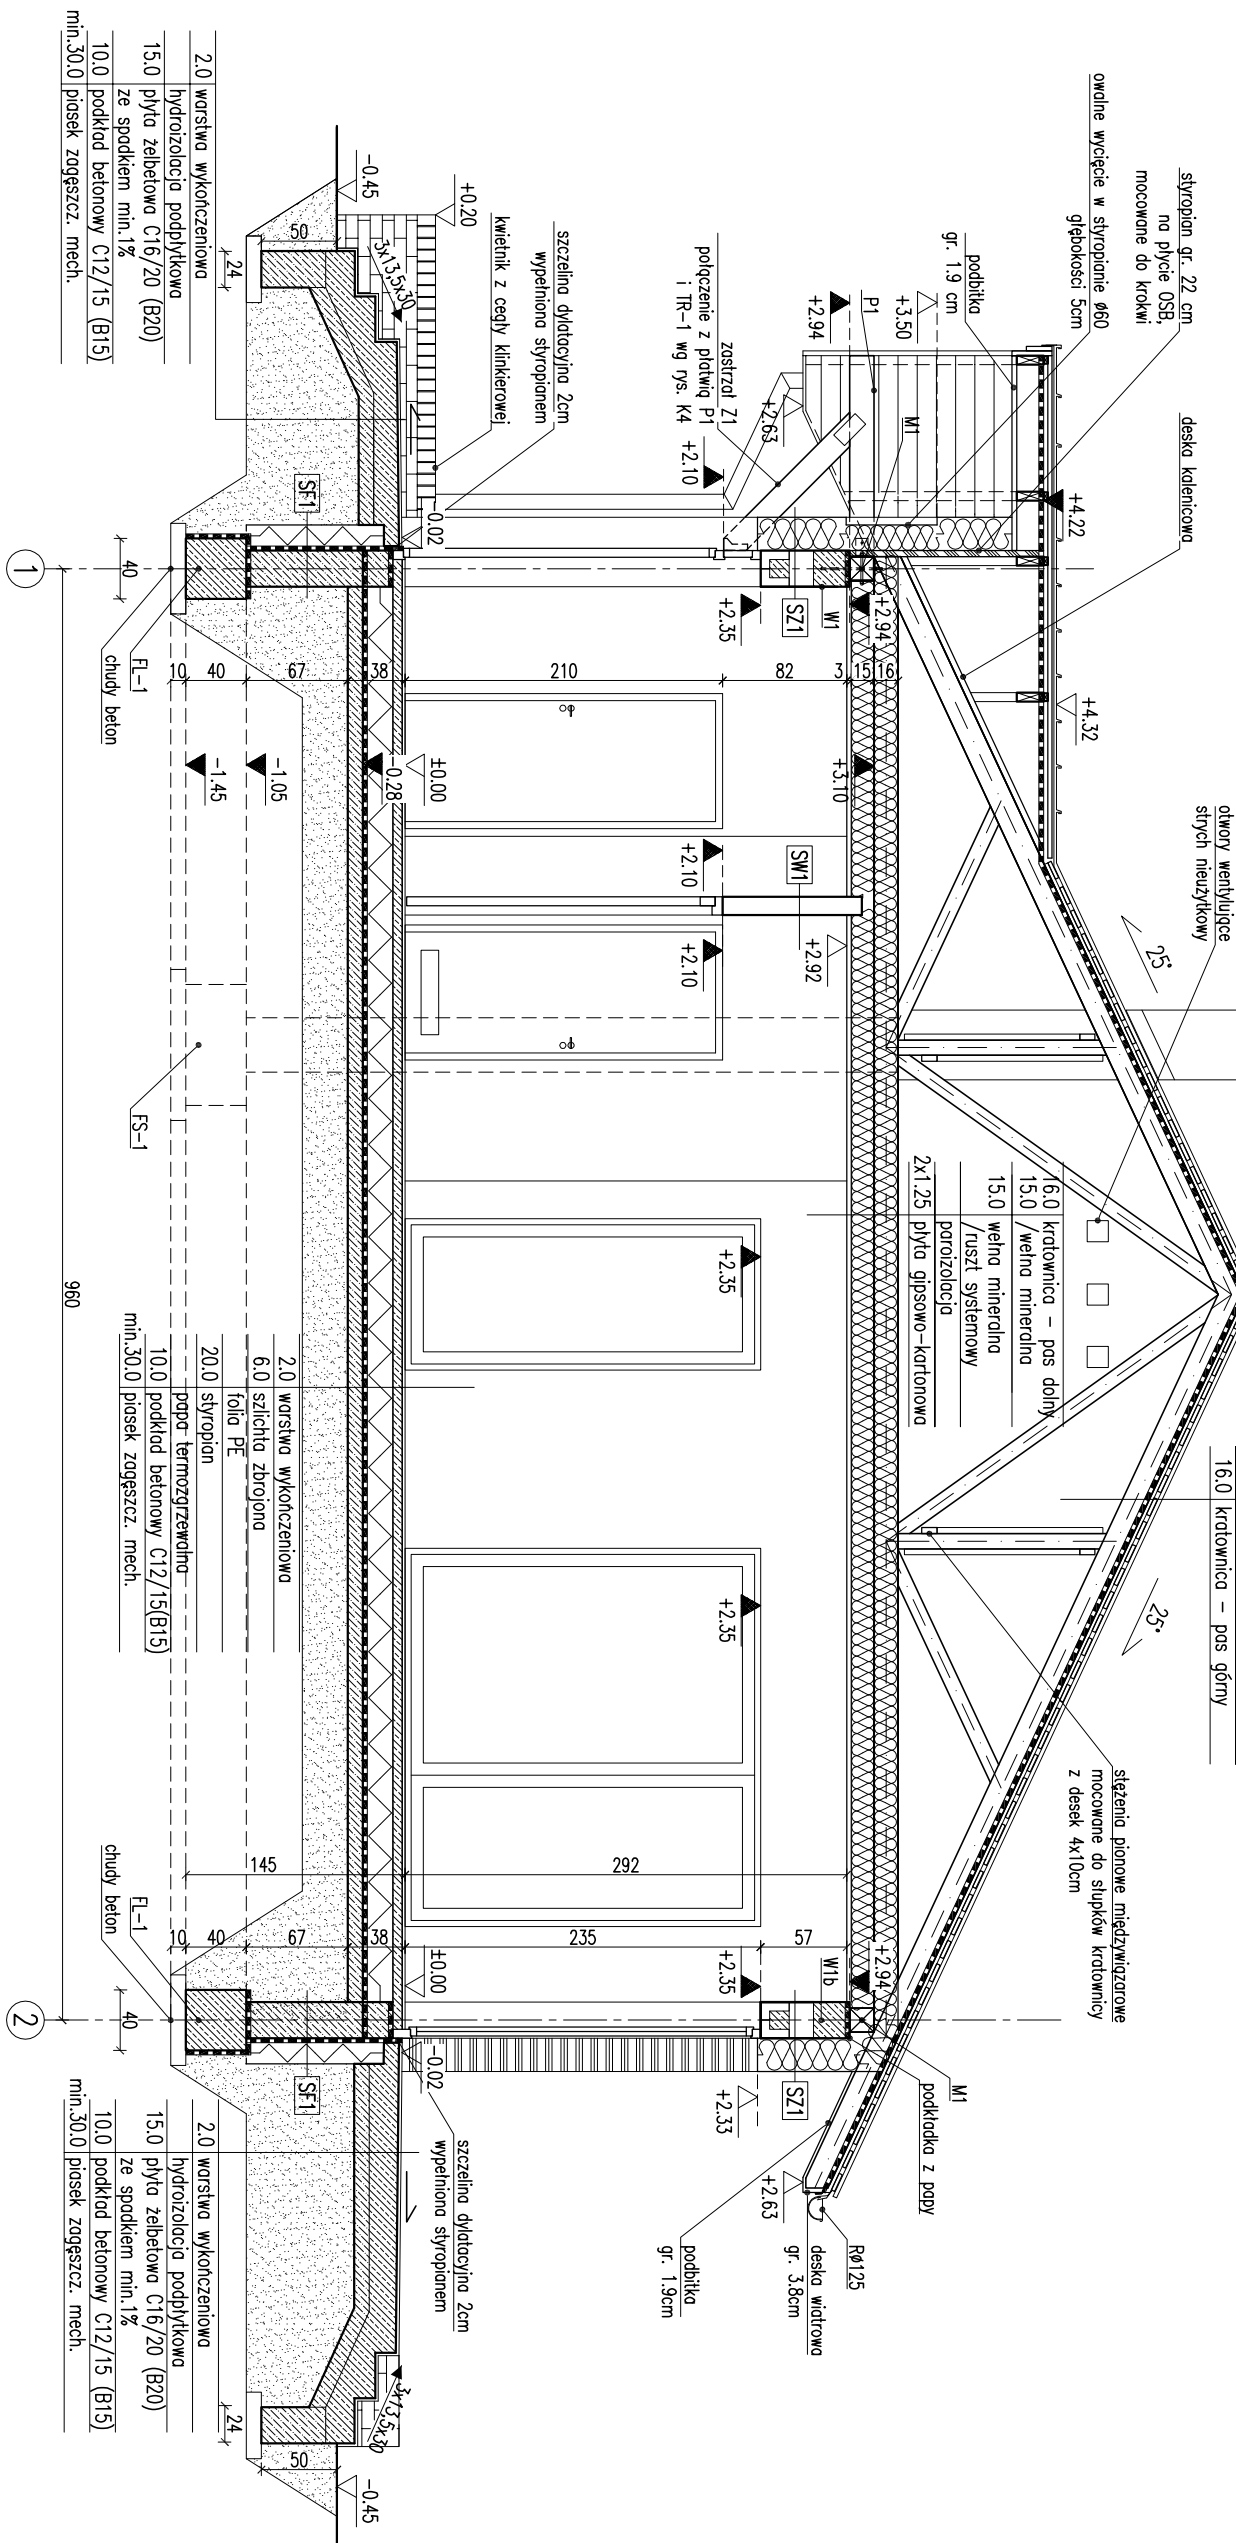

- Uwagi:
- Wymiary otworów w świetle muru pod stłatkę okienną i drzwiową dostosować na budowie po wyborze producenta stolarki.
 - W miejscu projektowanego kominka i pieca na paliwo stałe wzmocnić posadzkę.
 - Kominy przechodzące przez strefę nie ogrzewaną budynku i ponad połacią dachu, izolować termicznie np. warstwą wełny mineralnej gr. 5 cm.

RODZAJE ŚCIAN			
SF1	24.0	bločki betonowe	
		2 x dysperbit	
	18.0	styropian	
		zaprawa klejowa na siatce	
	2.0	plytki klinkerowe od poz. terenu	
SZ1	1.5	tylnk cementowo-wapienny	
	24.0	bločki z betonu komórkowego	
	22.0	styropian	
	0.5	tylnk mineralny	
SZ2	1.5	tylnk cementowo-wapienny	
	24.0	bločki z betonu komórkowego	
	18.0	styropian	
		zaprawa klejowa na siatce	
	2.0	szczerlina powietrzna	
	2.0	licówka drewniana na ruszcie	
SZ3	1.5	tylnk cementowo-wapienny	
	24.0	bločki z betonu komórkowego	
	18.0	styropian	
		zaprawa klejowa na siatce	
	2.0	plytki klinkerowe	
SW1	1.5	tylnk cementowo-wapienny	
	12.0	bločki z betonu komórkowego	
	1.5	tylnk cementowo-wapienny	
SW2	1.5	tylnk cementowo-wapienny	
	12.0	bločki z betonu komórkowego	
	8.0	wełna mineralna	
	0.5	tylnk mineralny na siatce	
EGZEMPLARZ POKAZOWY			
CHRONIONY PRAWEM AUTORSKIM			
NIE MOŻE BYĆ SPRZEDAWANY			
ORAZ STANOWIĆ LEGALNEJ PODSTAWY			
POZWOLENIA NA BUDOWE I INNYCH DECYZJI			
Wykonanie i kopiowanie bez zezwolenia zabronione			
Ustawa z dnia 4 lutego 1994r. (t.jedn. Dz.U. z 2000r. Nr.80 poz.504			
Pieczęć znajduje się na wszystkich stronach dokumentacji			

PRZEMÓW B-B		BRANŻA	1:50
DOM Murator M18		ARCH	
OBIEKT		BUDYNEK	
ADRES		BUDOWY	
AUTOR		mgr inż. arch. Ewa	PODS
PROJEKTU		upr. nr Bk-Pd01/2004	PODS
AUTOR		ADAPTACJI	PODS
WYMAGANIA		WYMAGANIA	NR PIS
M.M. MURATOR PROJEKT		Sp. z o.o.	A6
PROJEKT			2014