


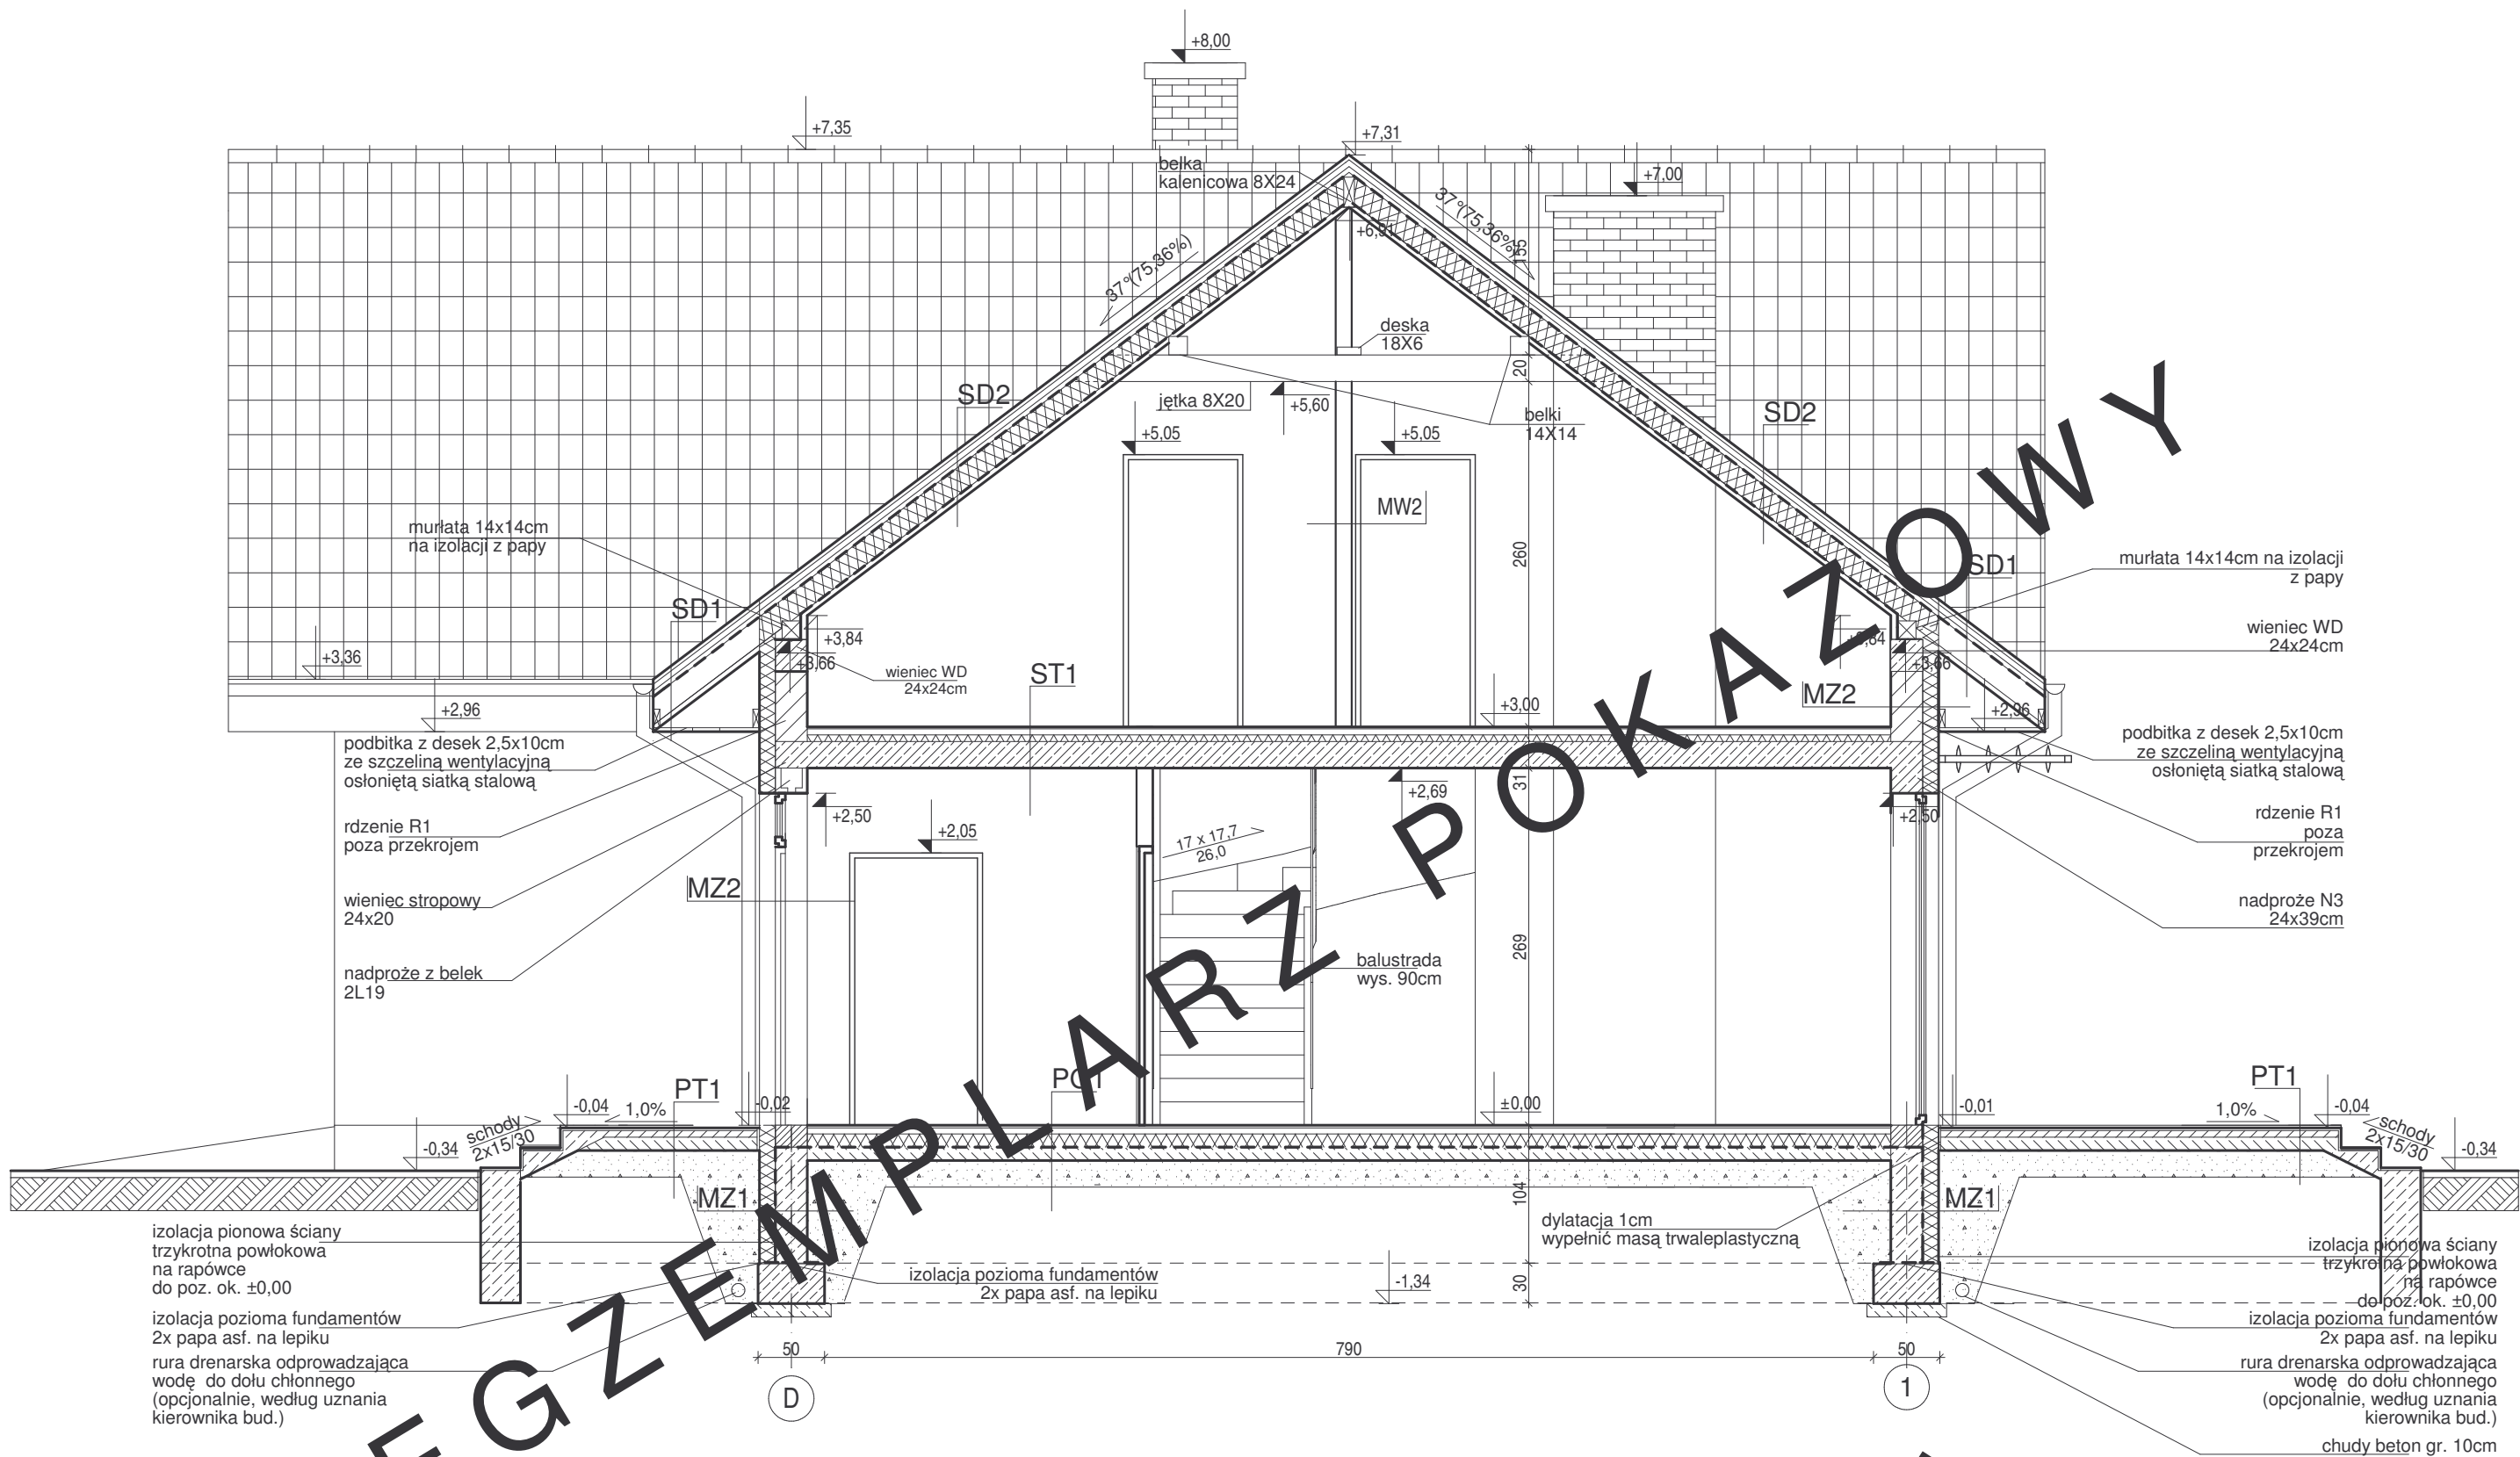

EGZEMPLARZ POKAZOWY
CHRONIONY PRAWEM AUTORSKIM
NIE MOŻE BYĆ SPRZEDAWANY
ORAZ STANOWIĆ LEGALNEJ PODSTAWY
POZWOLENIA NA BUDOWĘ I INNYCH DECYZJI

POWIELANIE I KOPIOWANIE BEZ ZEZWOLENIA ZABRONIONE
 Ustawa z 4 lutego 1994r. (t.jedn. Dz.U. z 2000r. Nr 80 poz.904
 Pieczęć znajduje się na wszystkich stronach dokumentacji

ZESTAWIENIE I WYJAŚNIENIE OPISOWE
 WSZYSTKICH SYMBOLI PRZEGRÓD -
 ZNAJDUJE SIĘ NA RYSUNKU: A11

PRZĘKRÓJ P2		SKALA	1:50
DOM MONTATOR C221a "Racjonalny" wariant 1		ARCH.	
OBIEKT	JEDYNOGODZINNY DOM WŁASNOŚCI		
ADRES BUDOWY			
AUTOR PROJ.	mgr inż. arch. MYSŁAW BIRYŁO 8/ZPOIA/2002		
PROJEKTANT ADAPTACJI	mgr inż. ARCHAJEJ BIRYŁO		
		PODPIS / DATA	
BIRYŁO ARCHITEKCI		A9	
Szczecin, ul. Lenartowicza 3-4/1, tel/fax: 91 4281823, www.birylo.pl			