


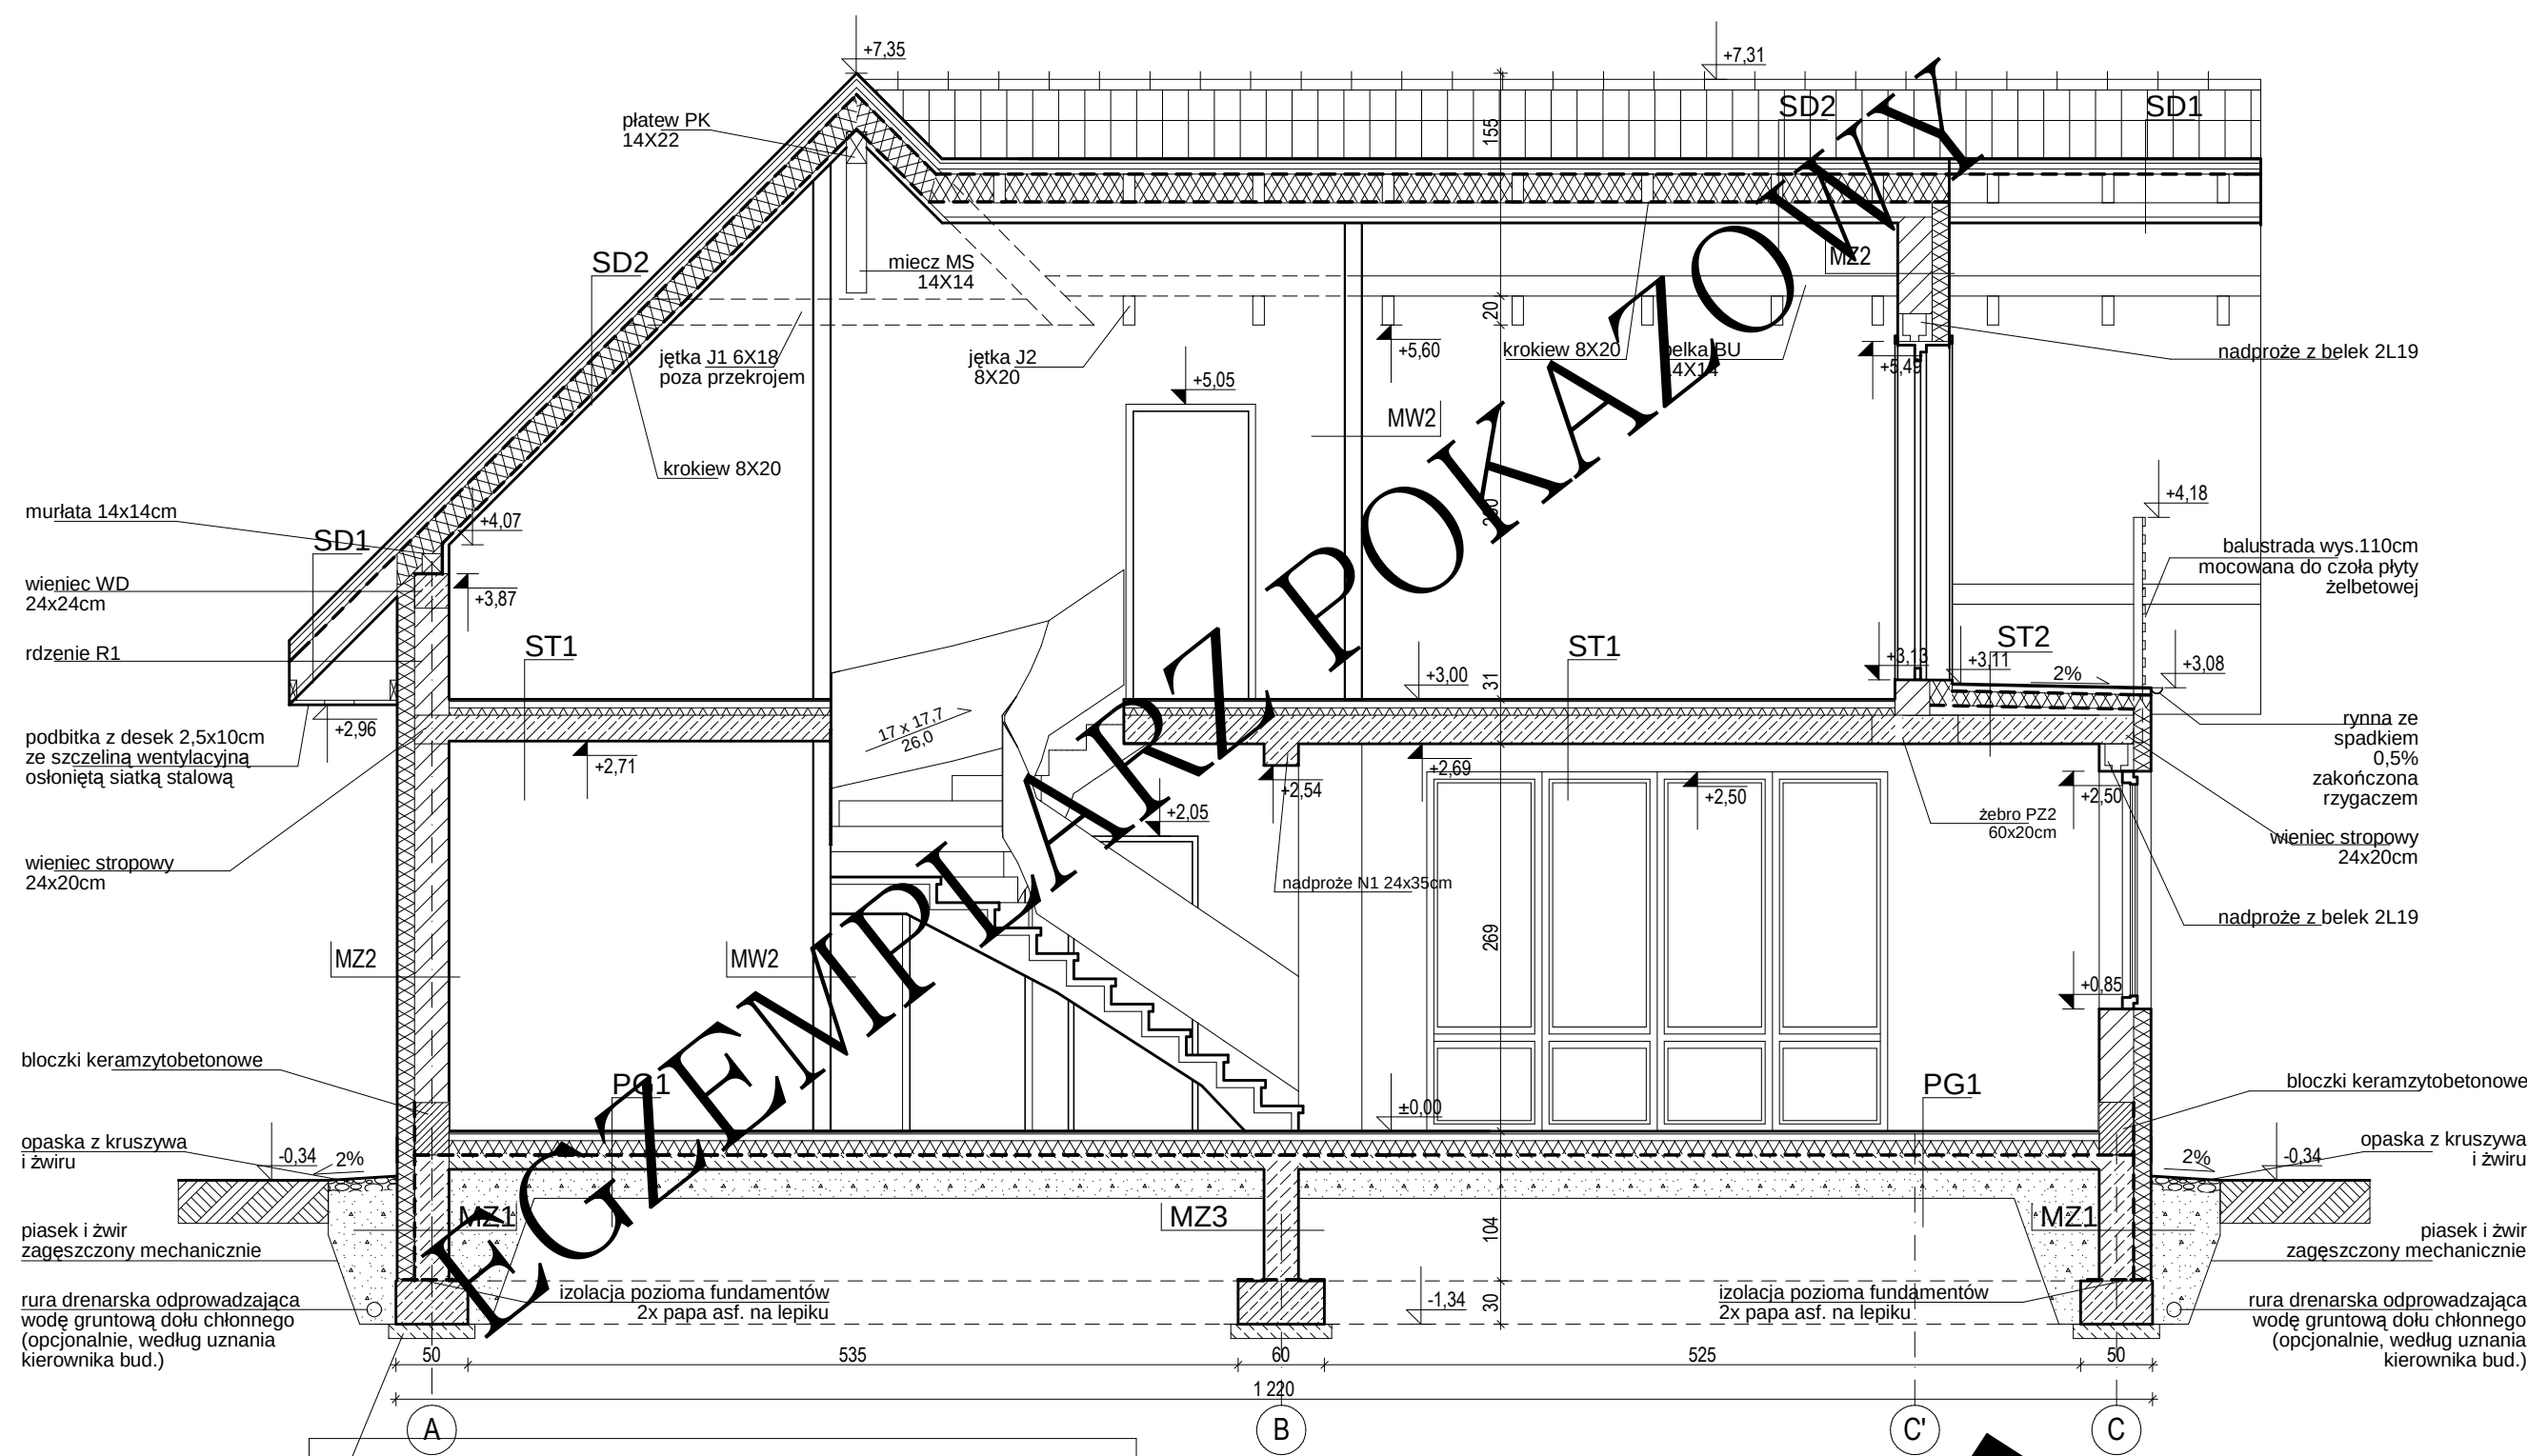

EGZEMPLARZ POKAZOWY
CHRONIONY PRAWEM AUTORSKIM
NIE MOŻE BYĆ SPRZEDAWANY
ORAZ STANOWIĆ LEGALNEJ PODSTAWY
POZWOLENIA NA BUDOWĘ I INNYCH DECYZJI
POWIELANIE I KOPIOWANIE BEZ ZEZWOLENIA ZABRONIONE
Ustawa z 4 lutego 1994r. (t.jedn. Dz.U. z 2000r. Nr 80 poz.904
Pieczęć znajduje się na wszystkich stronach dokumentacji

ZESTAWIENIE I WYJAŚNIENIE OPISOWE
WSZYSTKICH SYMBOLI PRZEGRÓD -
ZNAJDUJE SIĘ NA RYSUNKU: A11

PRZEMÓW P1		SKALA	1:50
DOM MURARSKA C221 "Racjonalny"		ARCH.	
OBIEKT	JEDNOSTANOWY DOM WOLNOSTOJĄCY		
ADRES BUDOWY			
AUTOR PROJ.	mgr inż. RZEMYSŁAW BIRYŁO upr.bud. 12/2002 mgr inż. MACIEJ BIRYŁO		
PROJEKTANT ADAPTACJA	DOPIS / DATA		
BIRYŁO ARCHITEKCI		A8	
Szczecin, ul. Lenartowicza 3-4/2, tel/fax: 91 4281823, www.birylo.pl			