


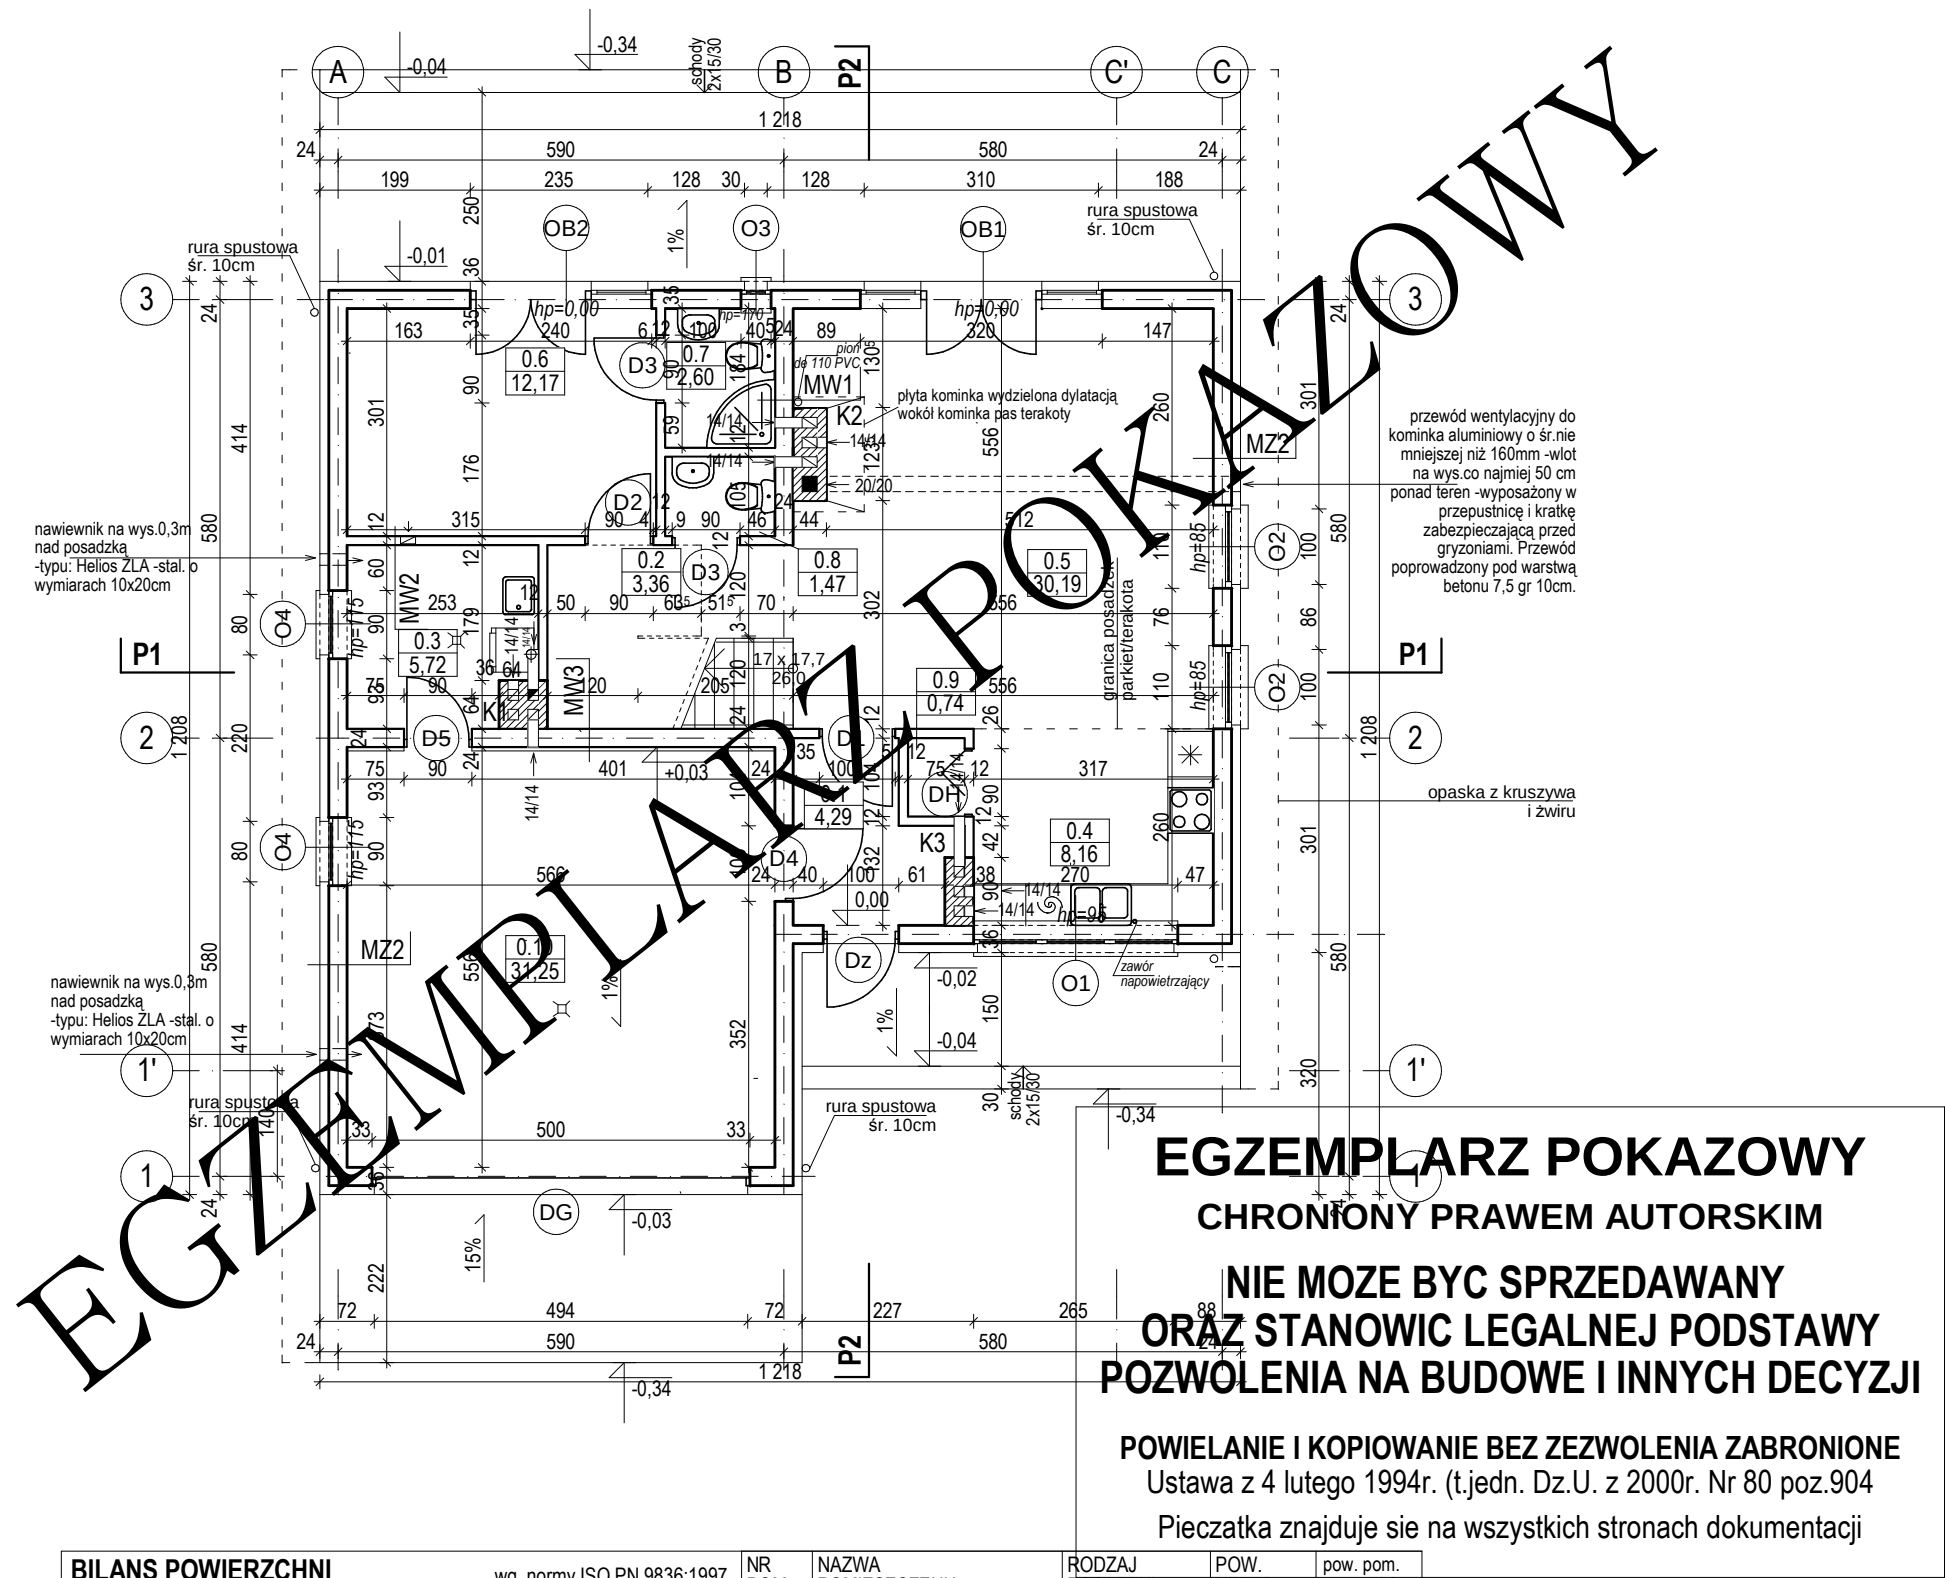

| BILANS POWIERZCHNI              |                     |                 |            | NR POM.                                      | NAZWA POMIESZCZENIA | RODZAJ POSADZKI | POW. NETTO | pow. pom. o wys. > 1,9m |
|---------------------------------|---------------------|-----------------|------------|----------------------------------------------|---------------------|-----------------|------------|-------------------------|
| NR POM.                         | NAZWA POMIESZCZENIA | RODZAJ POSADZKI | POW. NETTO |                                              |                     |                 |            |                         |
| 0.1                             | Przedsiónek         | terakota        | 4,29       | 1.1                                          | Schody              | -               | 4,88       | 4,88                    |
| 0.2                             | Hol                 | terakota        | 3,36       | 1.2                                          | Korytarz            | parkiet         | 7,87       | 7,36                    |
| 0.3                             | Pom. gospodarcze    | terakota        | 5,72       | 1.3                                          | Sypialnia I         | wykl. dywan.    | 14,22      | 12,21                   |
| 0.4                             | Kuchnia             | terakota        | 8,16       | 1.4                                          | Sypialnia II        | wykl. dywan.    | 14,95      | 9,44                    |
| 0.5                             | Pokój dzienny       | parkiet         | 30,19      | 1.5                                          | Sypialnia III       | wykl. dywan.    | 14,29      | 9,14                    |
| 0.6                             | Sypialnia           | parkiet         | 12,17      | 1.6                                          | Sypialnia IV        | wykl. dywan.    | 17,96      | 12,11                   |
| 0.7                             | Łazienka            | terakota        | 2,60       | 1.7                                          | Garderoba           | wykl. dywan.    | 3,50       | 1,01                    |
| 0.8                             | Toaleta             | terakota        | 1,47       | 1.8                                          | Łazienka            | terakota        | 8,72       | 5,67                    |
| 0.9                             | Spiżarnia           | terakota        | 0,74       | POWIERZCHNIA PODDASZA NETTO (m2)             |                     |                 |            | 86,39                   |
| 0.10                            | Garaż               | terakota        | 31,25      | SUMA POWIERZCHNI NETTO (m2)                  |                     |                 |            | 186,34                  |
| POWIERZCHNIA PARTERU NETTO (m2) |                     |                 |            | POW. DOMU (suma pow. >1,9m, bez garażu) (m2) |                     |                 |            | 130,52                  |
|                                 |                     |                 |            | POWIERZCHNIA CAŁKOWITA (m2)                  |                     |                 |            | 257,14                  |
|                                 |                     |                 |            | POWIERZCHNIA ZABUDOWY (m2)                   |                     |                 |            | 128,57                  |
|                                 |                     |                 |            | KUBATURA (m3)                                |                     |                 |            | 689,72                  |

|     |                                     |   |
|-----|-------------------------------------|---|
| MW1 | ŚCIANA WEWN. KONSTR. 24CM           | - tynk cem.- wap. kl. III lub glazura (1cm)<br>- pustaki ceramiczne gr. 24 cm<br>- tynk cem.- wap. kl. III lub glazura (1cm)   |
| MW2 | ŚCIANA DZIAŁOWA 12CM                | - tynk cem.- wap. kl. III lub glazura (1cm)<br>- cegła dziurawka 12cm<br>- tynk cem.- wap. kl. III lub glazura (1cm)   |
| MW3 | ŚCIANA WEWN. KONSTR. GARAŻU 24CM    | - tynk cem.- wap. kl. III lub glazura (1cm)<br>- ocieplenie: wełna mineralna (5cm)<br>- pustaki ceramiczne gr. 24 cm<br>- tynk cem.- wap. kl. III lub glazura (1cm)                                                                                    |
| MZ1 | ŚCIANA FUNDAMENTOWA OCIEPLONA       | - cokół nad terenem do poziomu ±0,00 - płytki klinkier.(1cm)<br>- polestrowa włóknina filtrująca<br>- ocieplenie styropian FS15/20 gr.12cm do styżności z gruntem<br>- izolacja pionowa trzykrotna powłokowa na rapówce<br>- bloczki betonowe gr. 24cm |
| MZ2 | ŚCIANA ZEWN. KONSTR. OCIEPLONA 36CM | - tynk mineralny na siatce (0,5cm)<br>- ocieplenie styropian 12cm<br>- pustaki ceramiczne gr. 24 cm<br>- tynk cem.- wap. kl. III (1cm)   |
| MZ3 | ŚCIANA FUNDAMENTOWA WEWNĘTRZNA      | - izolacja pozioma fundamentów 2x papa asf. na lepiku<br>- bloczki betonowe gr. 24cm   |

|                                                                       |                                  |               |
|-----------------------------------------------------------------------|----------------------------------|---------------|
| PLAN PARTERU                                                          |                                  | SKALA 1:100   |
| DOM MIESZKALNY C221 "Racjonalny"                                      |                                  | ARCH.         |
| OBIEKT                                                                | JEDYNOGODZINNY DOM WIELKOSTOJĄCY |               |
| ADRES BUDOWY                                                          |                                  |               |
| AUTOR PROJ.                                                           | mgr inż. arch. SŁAW BIRYŁO       |               |
| PROJEKTANT ADAPTACJI                                                  | mgr inż. arch. SŁAW BIRYŁO       |               |
| BIRYŁO ARCHITEKCI                                                     |                                  | PODPIS / DATA |
| Szczecin, ul. Lenartowicza 3-4/2, tel/fax: 91 4281823, www.biryllo.pl |                                  | A4            |