


EGZEMPLARZ POKAZOWY

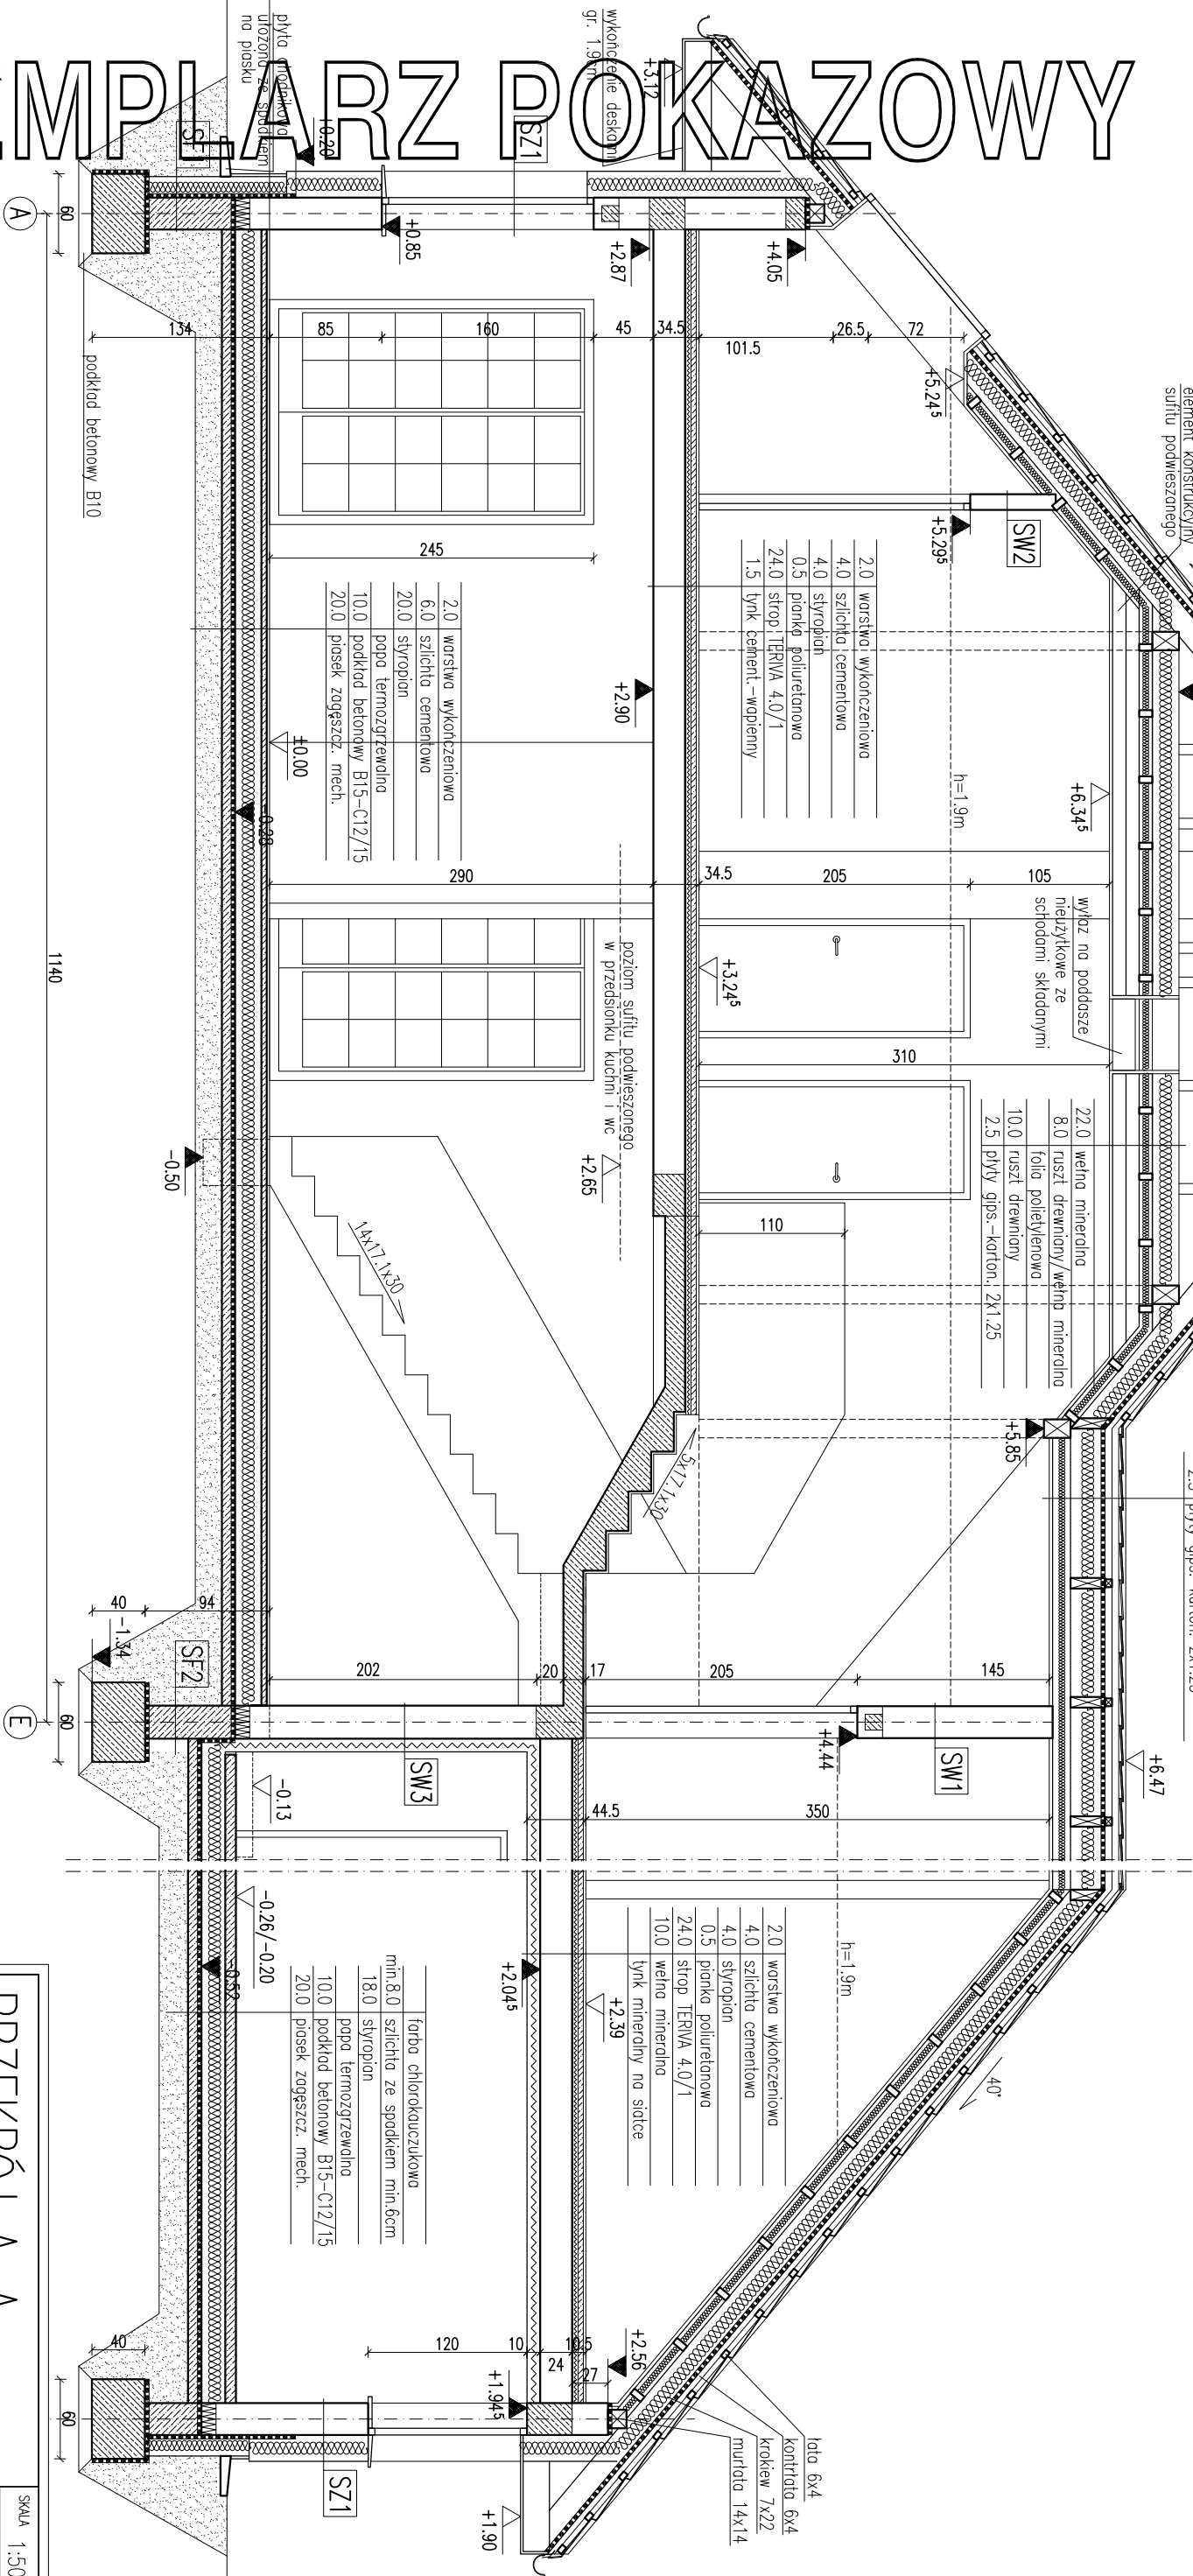

1.5	wełna mineralna
4.0	ruszt drewniany/wełna mineralna
4.0	ruszt drewniany/wełna mineralna
2.5	plyty gips-karton, 2x1.25
22.0	łokwie/wełna mineralna
8.0	ruszt drewniany/wełna mineralna
2.5	plyty gips-karton, 2x1.25

22.0	wełna mineralna
8.0	ruszt drewniany/wełna mineralna
10.0	ruszt drewniany
2.5	plyty gips-karton, 2x1.25

2.0	warstwa wykonczeniowa
4.0	szlichta cementowa
4.0	stropian
0.5	pienka poliuretanowa
24.0	strop TERIVA 4.0/1
1.5	tylnik cementowo-wapienny

2.0	warstwa wykonczeniowa
6.0	szlichta cementowa
20.0	stropian
10.0	papa termozgrzewalna
10.0	podkład betonowy B15-C12/15
20.0	poszek zagęszcz. mech.

2.0	warstwa wykonczeniowa
4.0	szlichta cementowa
4.0	stropian
0.5	pienka poliuretanowa
24.0	strop TERIVA 4.0/1
10.0	wełna mineralna
tylnik mineralny na siatce	

farba chlorokauczukowa	
min. 8.0 szlichta ze spodem min. 6cm	
18.0 stropian	
papa termozgrzewalna	
10.0 podkład betonowy B15-C12/15	
20.0 poszek zagęszcz. mech.	

RODZAJE	RODZAJE
SF1	SZ2
24.0	2.5
2 x 2	20.0
17.0	2.0
SF2	2.0
24.0	2.0

SW3	1.5
tylnik cementowo-wapienny	
25.0	
10.0	
tylnik mineralny na siatce	

SZ1	SW1
1.5	1.5
24.0	24.0
20.0	1.5
tylnik mineralny na siatce	

SW2	1.5
tylnik cementowo-wapienny	
12.0	
1.5	

EGZEMPLARZ POKAZOWY

NIE MOŻE BYĆ SPRZEDAWANY
ORAZ STANOWIĆ LEGALNEJ PODSTAWY
POZWOLENIA NA BUDOWE I INNYCH DECYZJI

Powielanie i kopiowanie bez zezwolenia zabronione
Ustawa z dnia 4 lutego 1994r. (t.jedn. Dz.U. z 2000r., Nr.80 poz.304
Pieczęć znajduje się na wszystkich stronach dokumentacji

PRZEKRÓJ A-A

DOM	Murator	BRUNIA
OBIEKT	PROJEKT	ARCH
ADRES	BUDOWY	
AUTOR	KONCEPCJA	PODS
AUTOR	PROJEKTU	PODS
AUTOR	ADAPTACJI	PODS
W.M. MURATOR	W.M. MURATOR	NR 105
Sp. z o.o.	Sp. z o.o.	A6
PROJEKT	PROJEKT	2007