


EGZEMPLARZ POKAZOWY

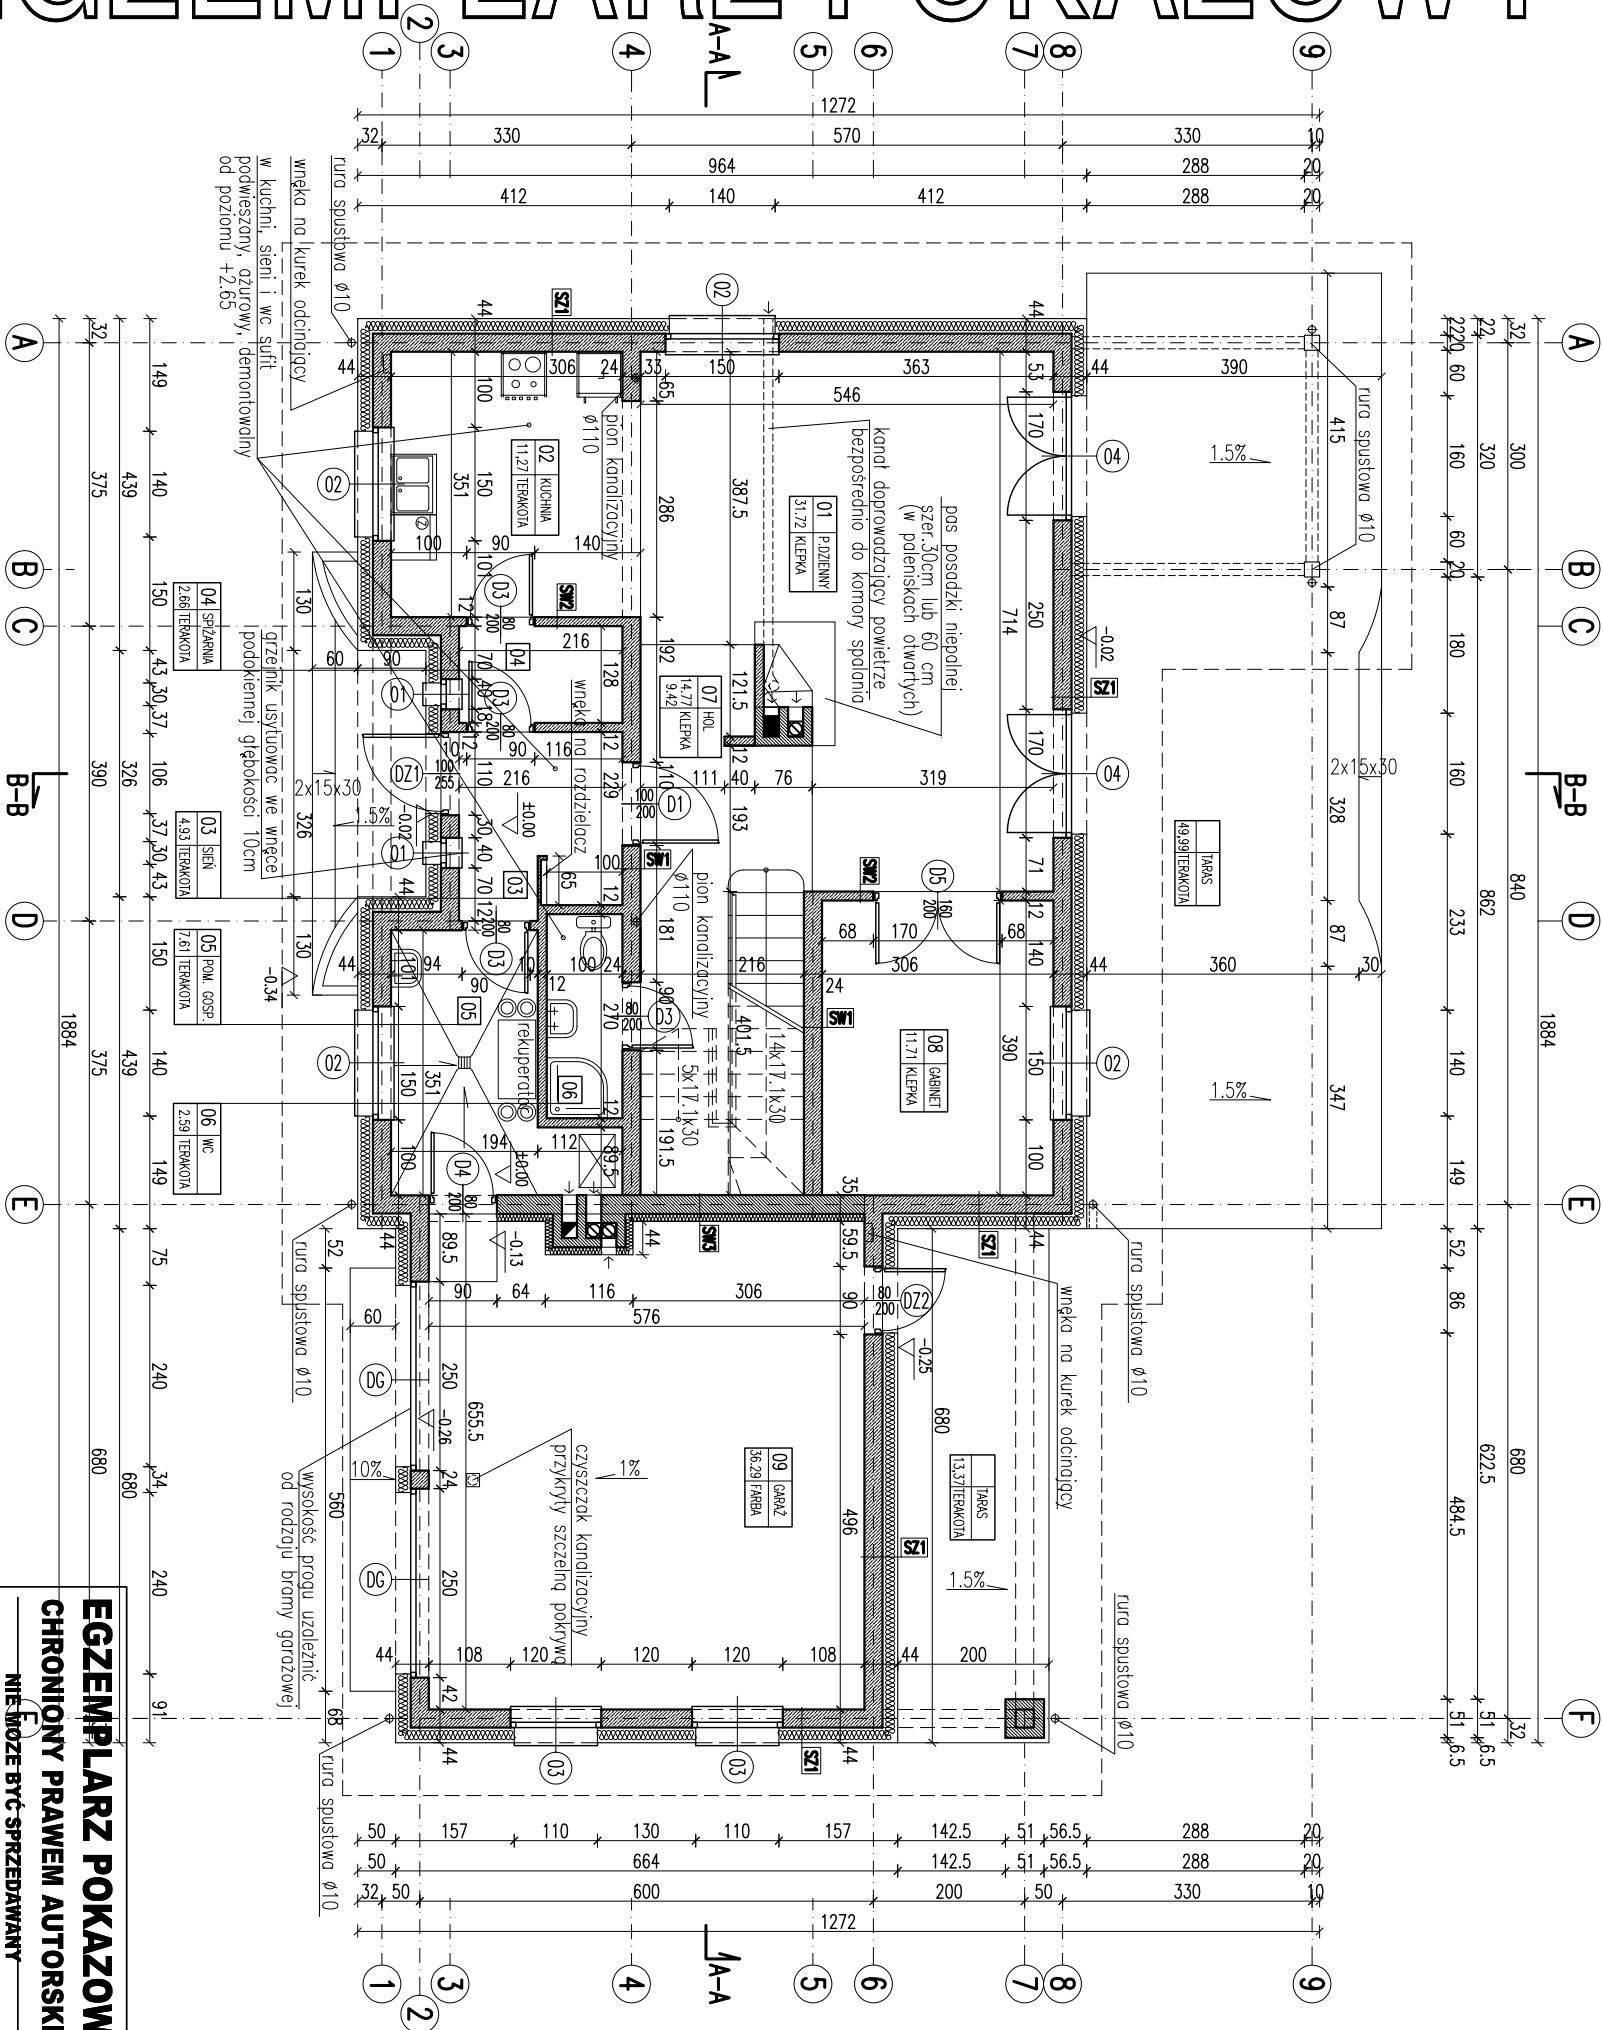

Powielanie i kopiowanie bez zezwolenia zabronione
Ustawa z dn: 4 lutego 1994r. (t.jedn. Dz.U. z 2000r. Nr.80 poz.904

Pleczątka znajduje się na wszystkich stronach dokumentacji


SF1	
-----	--

24.0	bloczki betonowe
	2 x dysperbit
16.0	styropian EPS200
SF2	
24.0	bloczki betonowe

SW3	
1.5	tylnk cementowo-wapienny
25.0	cegła pełna
10.0	wetna mineralna
	tylnk mineralny na siótkce

SZ1	
1.5	tylnk cementowo-wapienny
24.0	blocczki z betonu komorkowego
20.0	stropion EPS70
	tylnk mineralny na siccie
SZ2	
2.5	plyty gips-karton, 2x1.25
20.0	sciana szkieletowa wypehnioma
2.0	wetng mineralnyq
2.0	plyta OSB
2.0	stropion EPS70
	tylnk mineralny na siccie
SW1	
1.5	tylnk cementowo-wapienny
24.0	blocczki z betonu komorkowego
1.5	tylnk cementowo-wapienny
SW2	
1.5	tylnk cementowo-wapienny
12.0	blocczki z betonu komorkowego
1.5	tylnk cementowo-wapienny

Powierzchnie i kubatury policzone według normy PN-ISO 9836:1997.

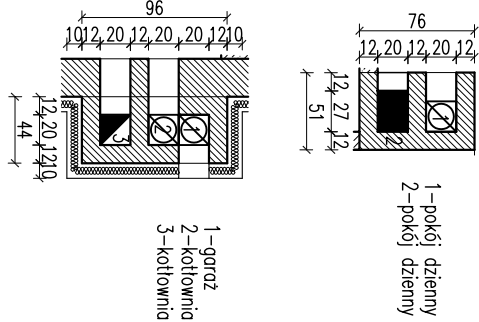

- kanał spalinyowy 20/20
pow. 0.04m²
- kanał dymowy 27/20
pow. 0.054m²
- kanał wentylacyjny Ø15
pow. 0.018m²

RZHT PARTERU

[illegible]