



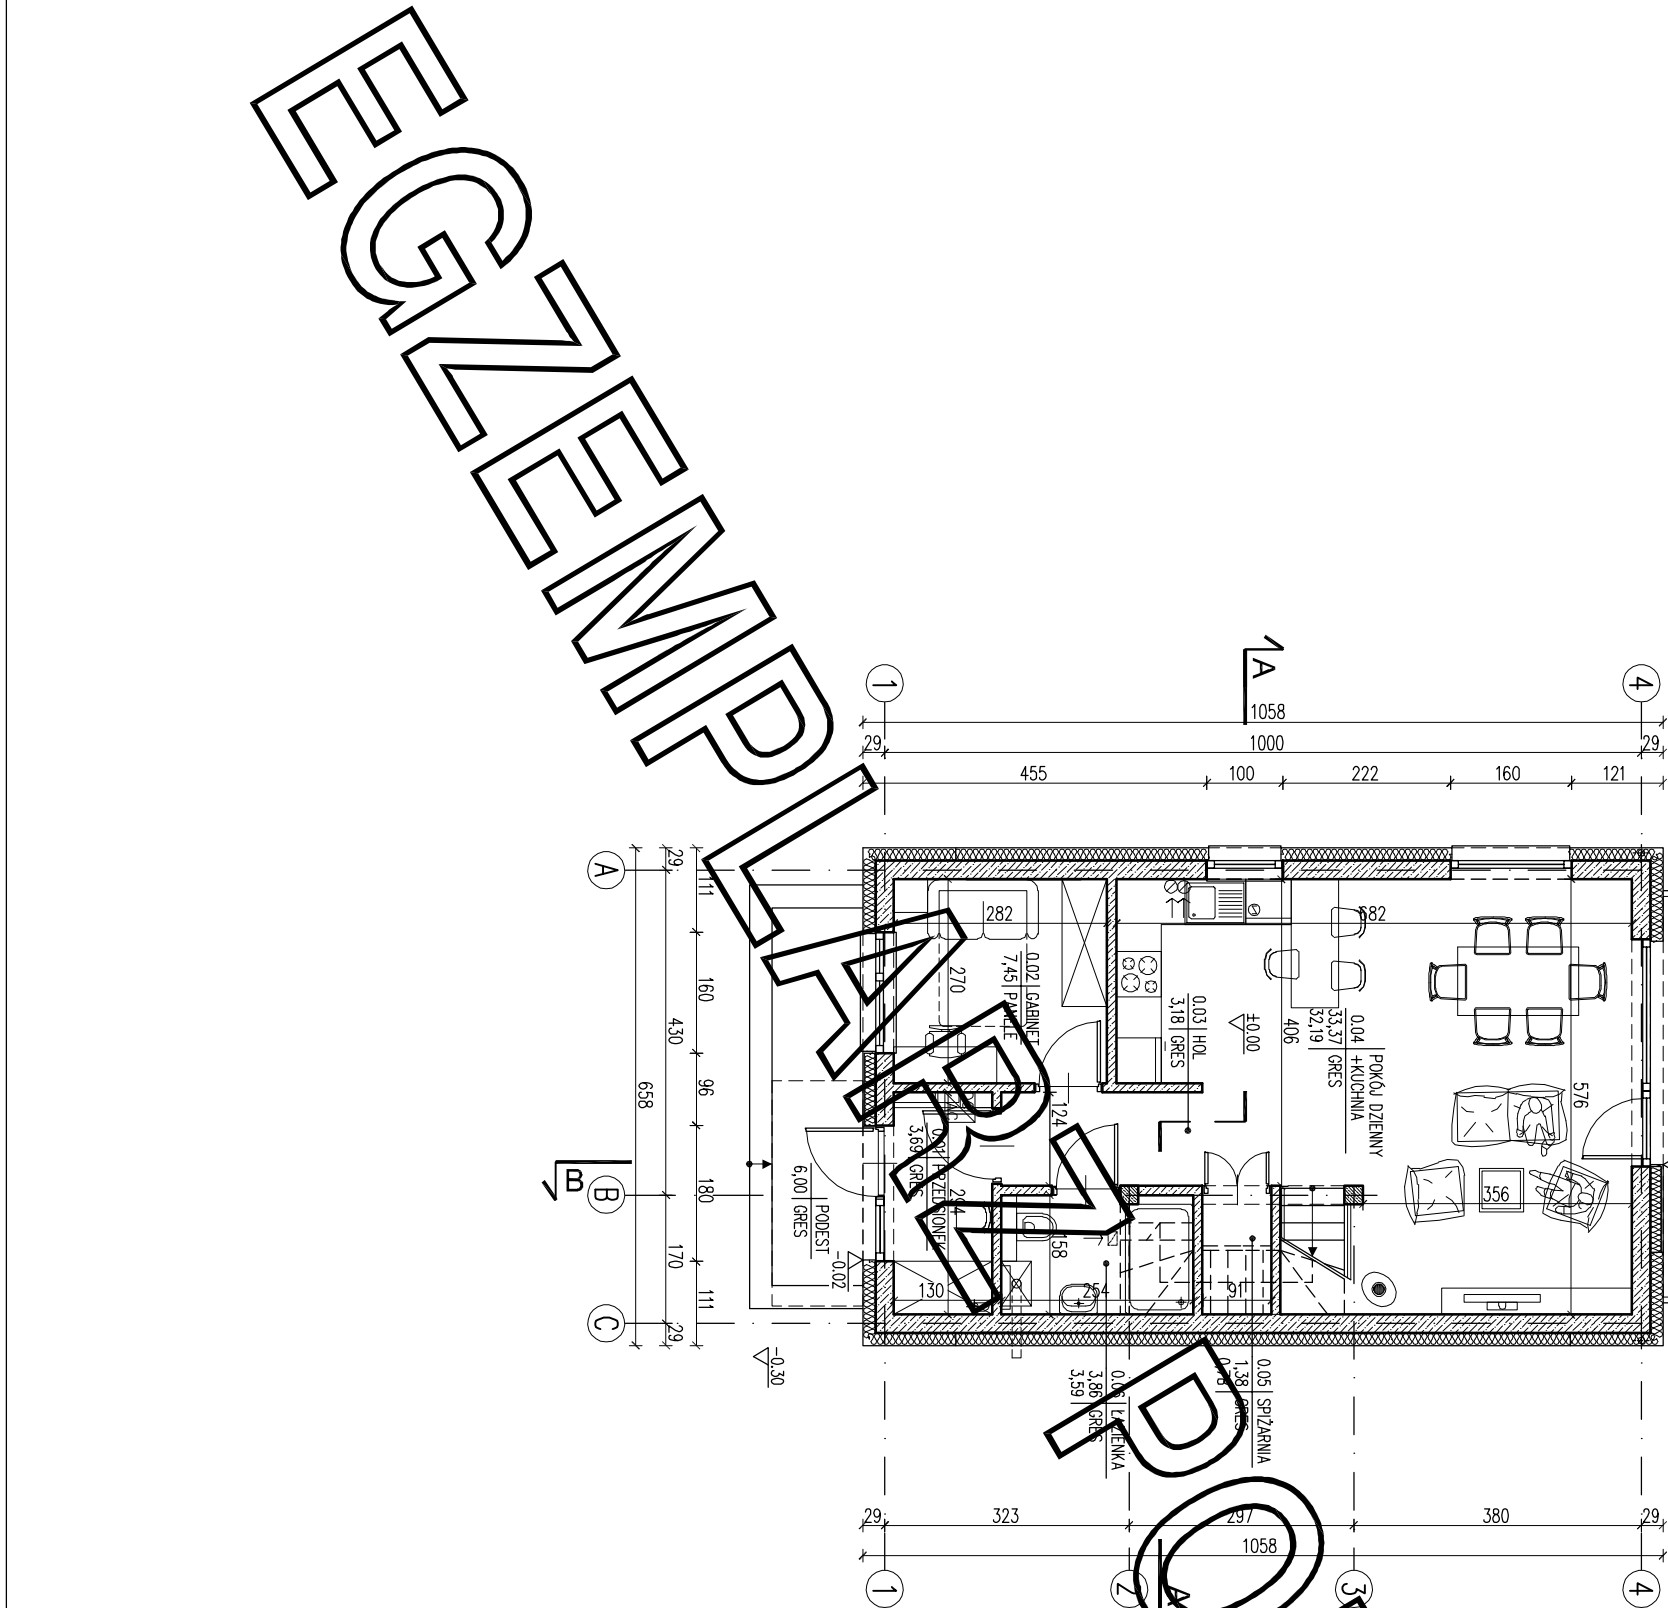

ARANŻACJA PARTERU

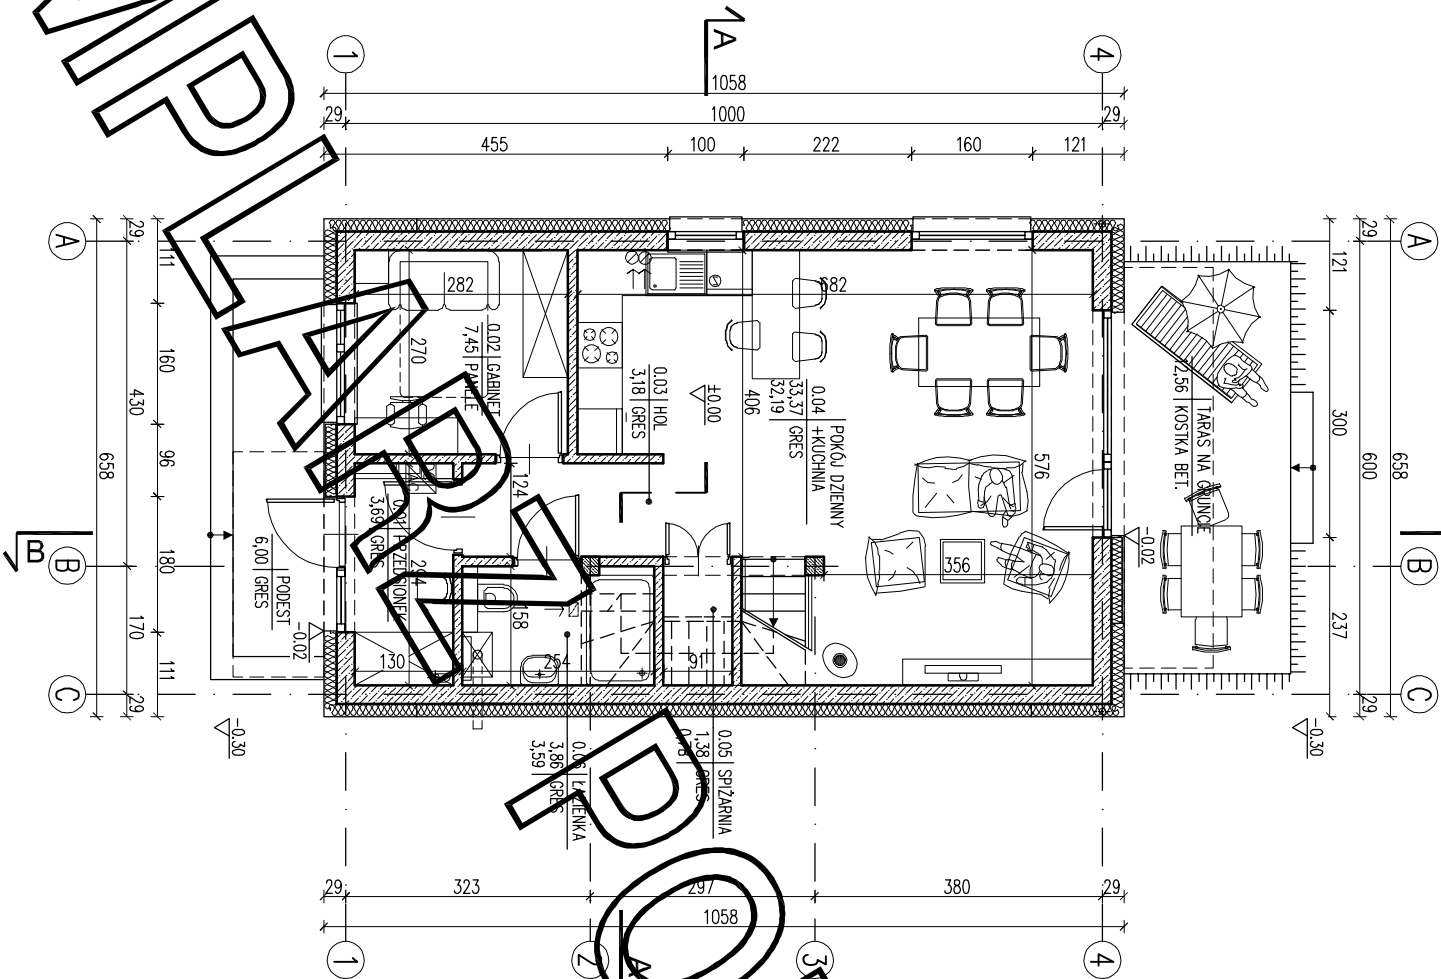

ZESTAWIENIE POWIERZCHNI			
Lp.	Nazwa pomieszczenia	pow.netto [m ²]	pow.użytk. [m ²]
PARTER			
0.01	przedsiónek	3,69	3,69
0.02	gabinet	7,45	7,45
0.03	hol	3,18	3,18
0.04	pokój dzienny + kuchnia	33,37	32,19
0.05	spiżarnia	1,38	0,78
0.06	łazienka	3,86	3,59
RAZEM parter		52,93	50,88
Pc - powierzchnia całkowita		139,24 m ²	
Pz - powierzchnia zabudowy		69,62 m ²	
Kbz - kubatura brutto zamkniętych części budynku		437,59 m ³	
Powierzchnie i kubatury policzone według normy PN-ISO 9836: 2015 -12 i Rozporządzenia Ministra Rozwoju z dnia 11 września 2020 r w sprawie szczegółowego zakresu i formy projektu budowlanego.			

RZUT PARTERU		1:100
PROJEKT MURATOR REZULTATY		
OBIEKT BUDYNEK INŻYNIERSKI JEDNOSTKOWY		
ADRES BUDOWY		
AUTOR PROJEKTU	mgr inż. arch. Katarzyna Słomka	PODS
AUTOR ADAPTACJI		PODS
WZAM	M.M. MURATOR PROJEKT	BRUKA
PROJEKT	Sp. z o.o.	ARCH. A1

EGZEMPLARZ POKAZOWY
CHRONIONY PRAWEM AUTORSKIM
NIE MOŻE BYĆ SPRZEDAWANY
ORAZ STANOWIĆ LEGALNEJ PODSTAWY
POZWOLENIA NA BUDOWE I INNYCH DECYZJI
Powielanie i kopiowanie bez zezwolenia zabronione
Ustawa z dnia 4 lutego 1994r. (t.j.) jedn. Dz.U. z 2000r. Nr.80 poz.304
Pieczęćka znajduje się na wszystkich stronach dokumentacji