


ARANŻACJA PARTERU

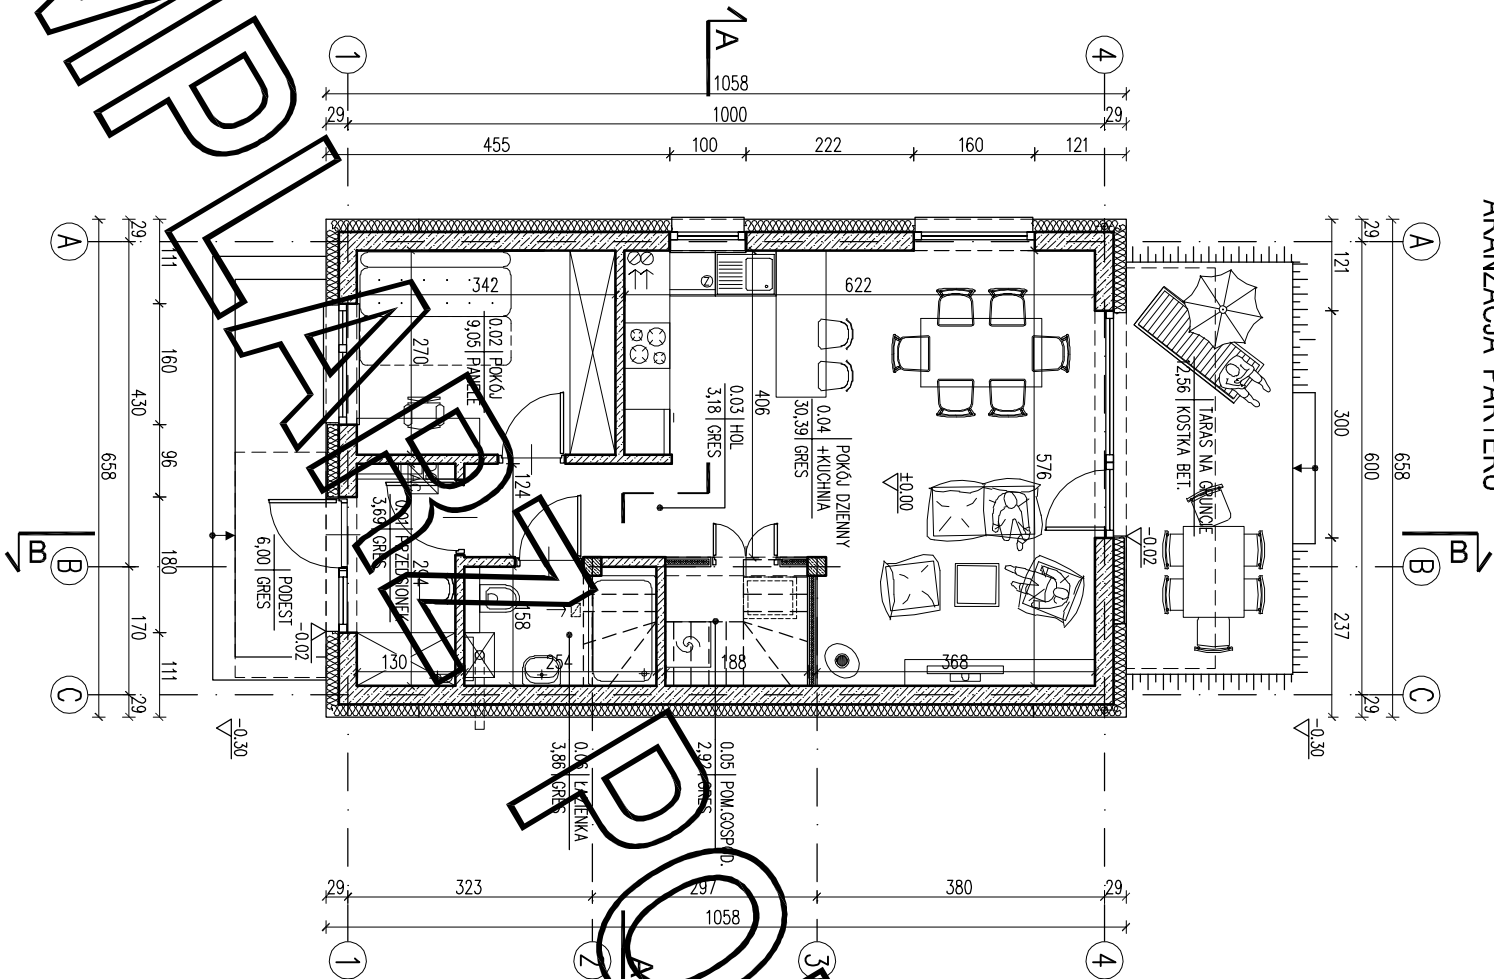

ZESTAWIENIE POWIERZCHNI

| Lp.          | Nazwa pomieszczenia     | pow.netto [m <sup>2</sup> ] | pow.użytk. [m <sup>2</sup> ] |
|--------------|-------------------------|-----------------------------|------------------------------|
| PARTER       |                         |                             |                              |
| 0.01         | przedsiónek             | 3,69                        | 3,69                         |
| 0.02         | pokój                   | 9,05                        | 9,05                         |
| 0.03         | hol                     | 3,18                        | 3,18                         |
| 0.04         | pokój dzienny + kuchnia | 30,39                       | 30,39                        |
| 0.05         | spłaznia                | 2,92                        | 2,92                         |
| 0.06         | łazienka                | 3,86                        | 3,86                         |
| RAZEM parter |                         | 53,09                       | 53,09                        |

RAZEM parter

Powierzchnie i kubatury policzone według normy PN-ISO 9836: 2015 -12 I Rozporządzenia Ministra Rozwoju z dnia 11 września 2020 r w sprawie szczegółowego zakresu i formy projektu budowlanego.

EGZEMPLARZ POKAZOWY  
CHRONIONY PRAWEM AUTORSKIM  
NIE MOZE BYĆ SPRZEDAWANY  
ORAZ STANOWIĆ LEGALNEJ PODSTAWY  
POZWOLENIA NA BUDOWE I INNYCH DECYZJI

Powielanie i kopiowanie bez zezwolenia zabronione  
Ustawa z dnia 4 lutego 1994r. (t.j.sedn. Dz.U. z 2000r., Nr.80 poz.904  
Pieczęćka znajduje się na wszystkich stronach dokumentacji

RZUT PARTERU

1:100

|                                      |                                                          |
|--------------------------------------|----------------------------------------------------------|
| PROJEKT MURATOR REZULTATY            |                                                          |
| OBIEKT                               | BUDYNEK MIESZKALNY JEDNOSTANOWY                          |
| ADRES                                |                                                          |
| AUTOR BUDOWY                         |                                                          |
| AUTOR PROJEKTU                       | mgr inż. arch. Katarzyna Słupowska<br>upr.nr MA/082/2019 |
| AUTOR ADAPTACJI                      |                                                          |
| WYMAGANIA M.M. MURATOR PROJEKT ARCH. |                                                          |
| Sp. z o.o.                           |                                                          |