


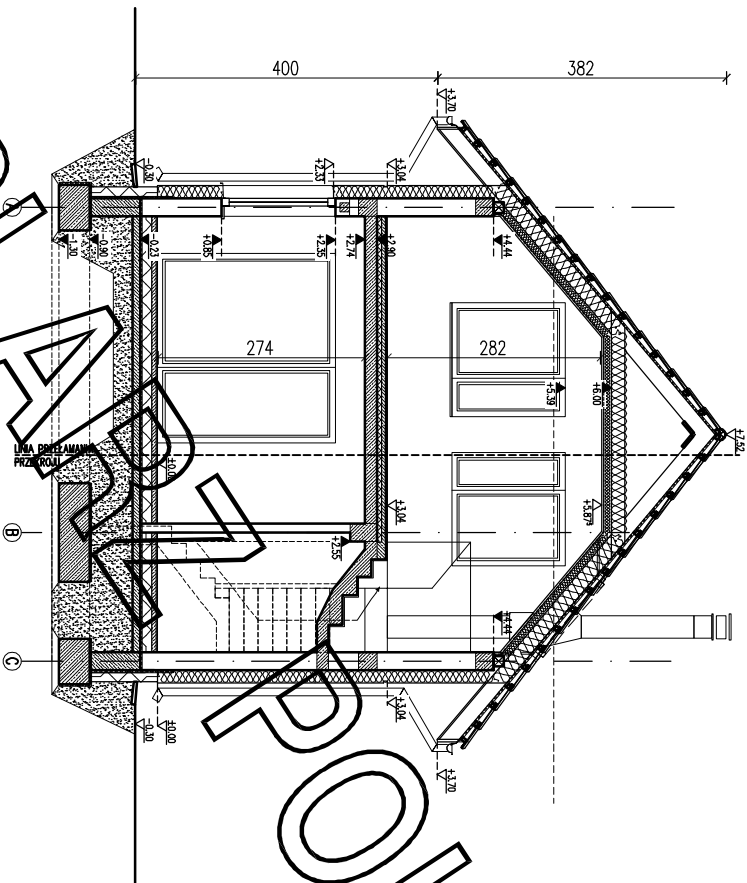

**EGZEMPLARZ POKAZOWY
CHRONIONY PRAWEM AUTORSKIM**

**NIE MOŻE BYĆ SPRZEDAWANY
ORAZ STANOWIĆ LEGALNEJ PODSTAWY
POZWOLENIA NA BUDOWE I INNYCH DECYZJI**

Powielanie i kopiowanie bez zezwolenia zabronione
Ustawa z dn. 4 lutego 1994r. (t.j.ejdn. Dz.U. z 2000r. Nr.80 poz.904

Pieczętka znajduje się na wszystkich stronach dokumentacji

PRZEKROJ A-A

SKALA
1:100

PROJEKT MURATOR REZOLUCYJNY

OBIEKT BUDYNEK MIESZKALNOY JEDNORODZINNY

ADRES

BUDOWY

AUTOR
PROJEKTU

mgr inż. arch. Katarzyna S. [nazwisko]
upr.nr MA/082/04

PODS

AUTOR
ADAPTACJI

PODS

WMA
MURATOR
PROJEKT

WMA
MURATOR
PROJEKT

Sp. z o.o.

ARCH.
[nazwisko]