



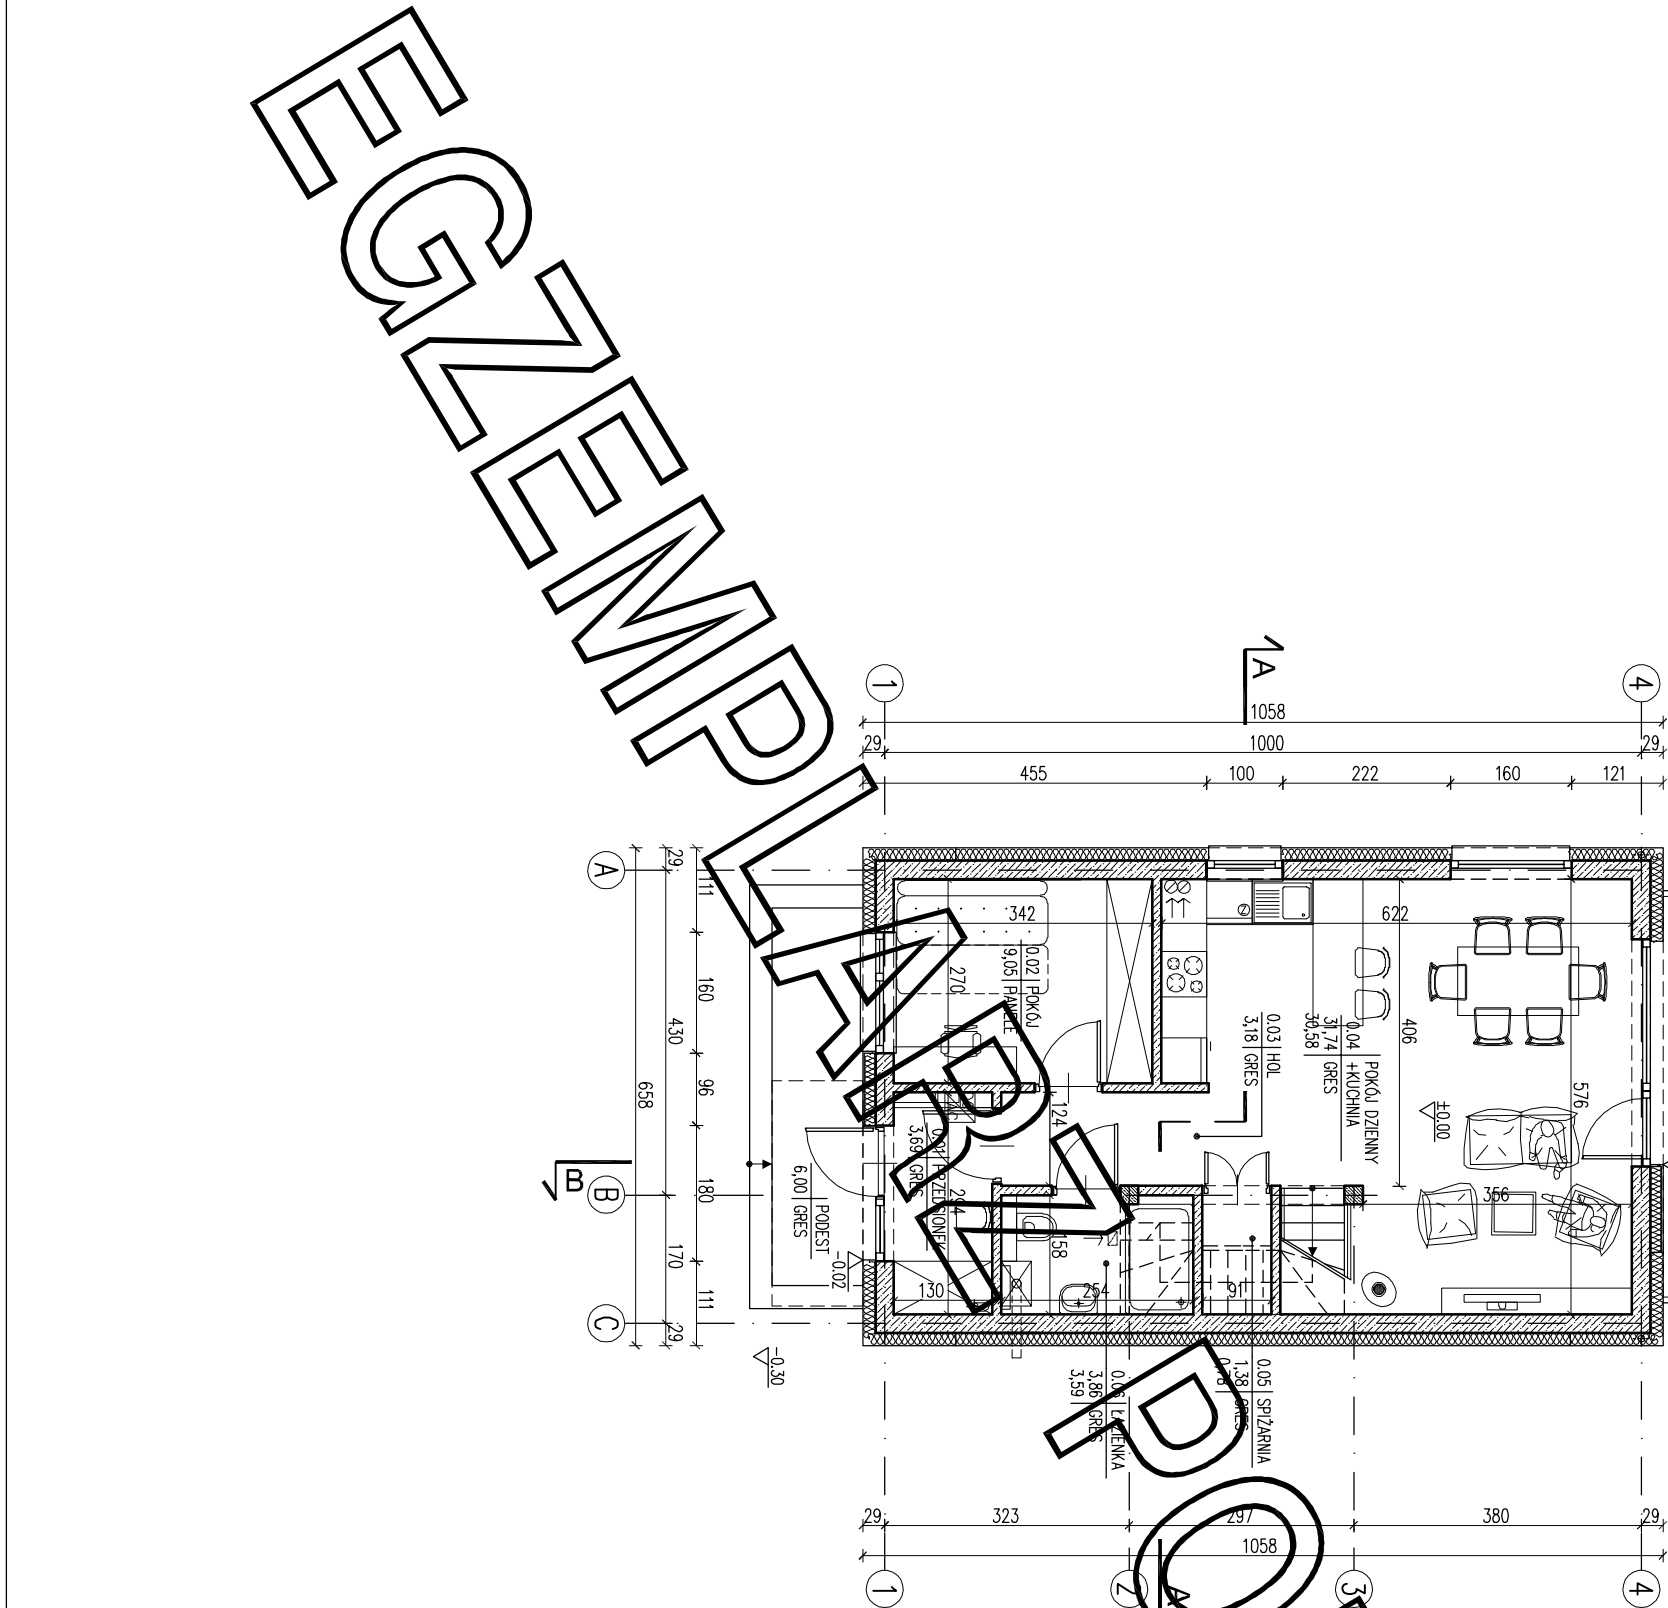

ARANŻACJA PARTERU

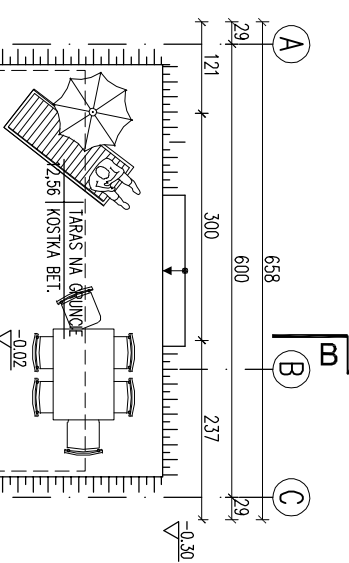

ZESTAWIENIE POWIERZCHNI			
Lp.	Nazwa pomieszczenia	pow.netto [m2]	pow.użytk. [m2]
PARTER			
0.01	przedsiónek	3,69	3,69
0.02	pokój	9,05	9,05
0.03	hol	3,18	3,18
0.04	pokój dzienny + kuchnia	31,74	30,58
0.05	spiżarnia	1,38	0,78
0.06	łazienka	3,86	3,59
RAZEM parter		52,90	50,87

Pow. powierzchnia całkowita	139,24 m²
Pow. powierzchnia zabudowy	69,62 m²
Naz. składowa brutto zamkniętych części budynku	437,59 m³

Powierzchnie i kubatury policzone według normy PN-ISO 9836: 2015 -12 i Rozporządzenia Ministra Rozwoju z dnia 11 września 2020 r w sprawie szczegółowego zakresu i formy projektu budowlanego.

EGZEMPLARZ POKAZOWY
CHRONIONY PRAWEM AUTORSKIM
NIE MOŻE BYĆ SPRZEDAWANY
ORAZ STANOWIĆ LEGALNEJ PODSTAWY
POZWOLENIA NA BUDOWE I INNYCH DECYZJI

Powielanie i kopiowanie bez zezwolenia zabronione
Ustawa z dnia 4 lutego 1994r. (t.j.)jedn. Dz.U. z 2000r. Nr.80 poz.304

Pieczęćka znajduje się na wszystkich stronach dokumentacji

RZUT PARTERU		1:100
PROJEKT MURATOR REZULTATNY		
OBIEKT BUDYNEK INŻYNIERSKI JEDNOSTKOWY		
ADRES BUDOWY		
AUTOR PROJEKTU	mgr inż. arch. Katarzyna Słomka	PODS
AUTOR ADAPTACJI		PODS
WZAM	M.M. MURATOR PROJEKT	BRUKA ARCH.
PROJEKT	Sp. z o.o.	A1