


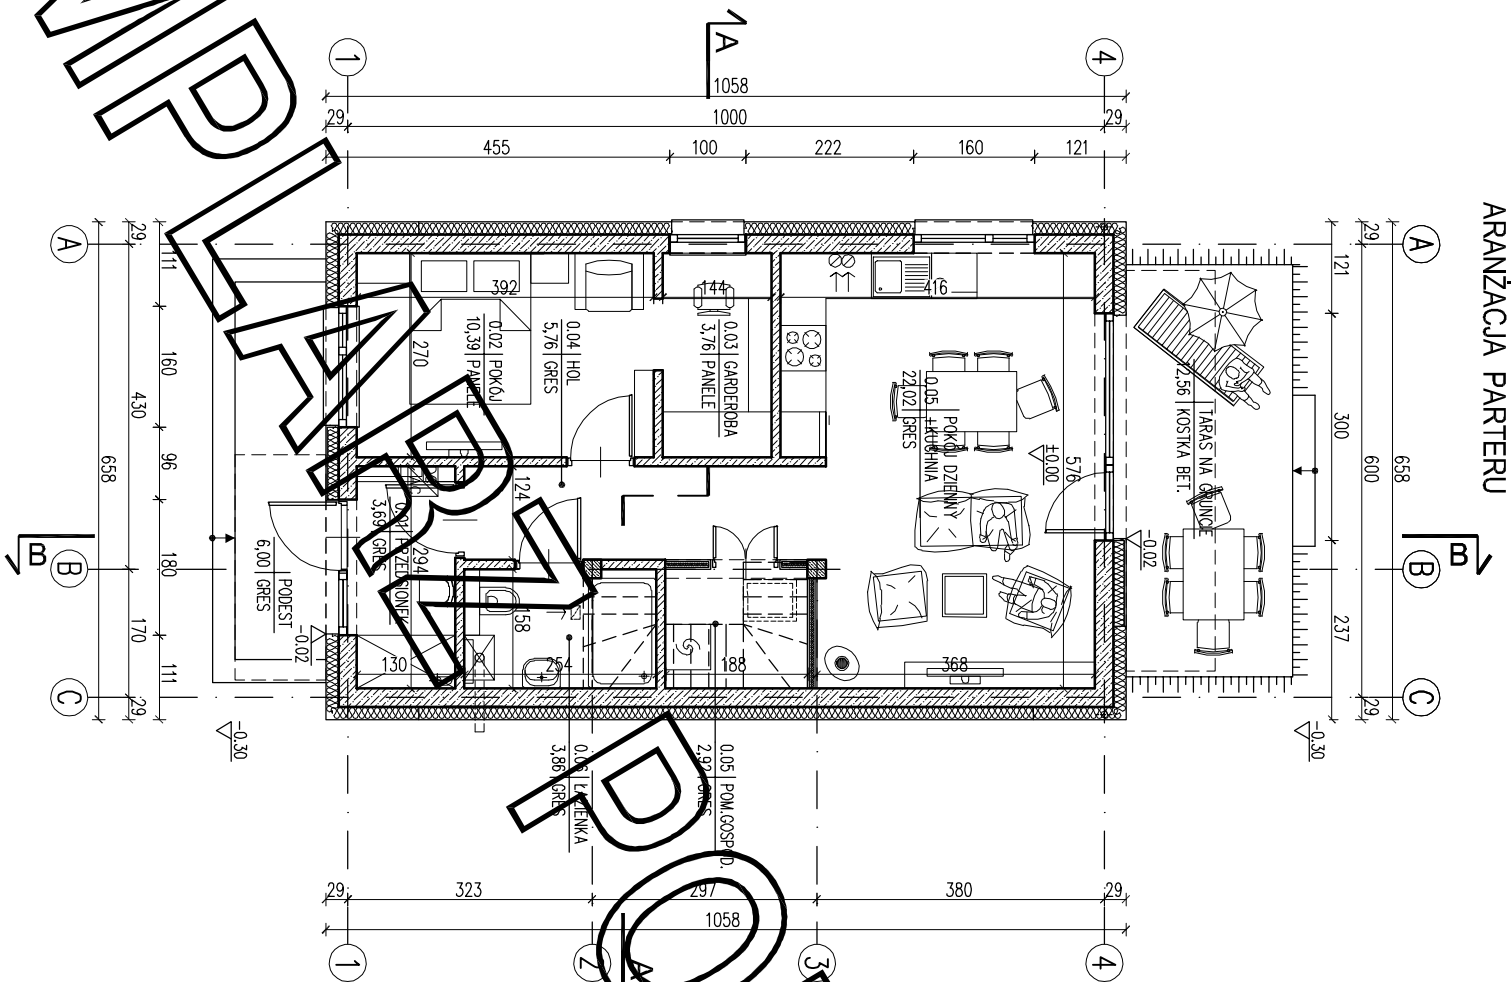

ZESTAWIENIE POWIERZCHNI			
Lp.	Nazwa pomieszczenia	pow.netto [m ²]	pow.użytk. [m ²]
PARTER			
0.01	przedsiónek	3,69	3,69
0.02	pokój	10,39	10,39
0.03	garderoba	3,76	3,76
0.04	hol	5,76	5,76
0.05	położenie + kuchnia	22,02	22,02
0.06	spłaznia	2,92	2,92
0.07	łazienka	3,86	3,86
RAZEM parter		52,40	52,40
Pc - powierzchnia całkowita		69,62 m ²	
Pz - powierzchnia zabudowy		69,62 m ²	
Koz - kubatura brutto zamkniętych części budynku		437,59 m ³	

Powierzchnie i kubatury policzone według normy PN-ISO 9836: 2015 -12 i Rozporządzenia Ministra Rozwoju z dnia 11 września 2020 r w sprawie szczegółowego zakresu i formy projektu budowlanego.

RZUT PATERU		1:100
PROJEKT MURATOR REZULTATNY		
OBIEKT	BUDYNEK INŻYNIERSKALNY JEDNOSTANOWY	
ADRES BUDOWY		
AUTOR PROJEKTU	mgr inż. arch. Katarzyna Słupicka upr.nr MA/082/06	POMIESZCZENIA
AUTOR ADAPTACJI		POMIESZCZENIA
WZMAGNIENIE	M. MURATOR PROJEKTOWY	BRANŻA ARCH.
PROJEKTOWY	Sp. z o.o.	A1