


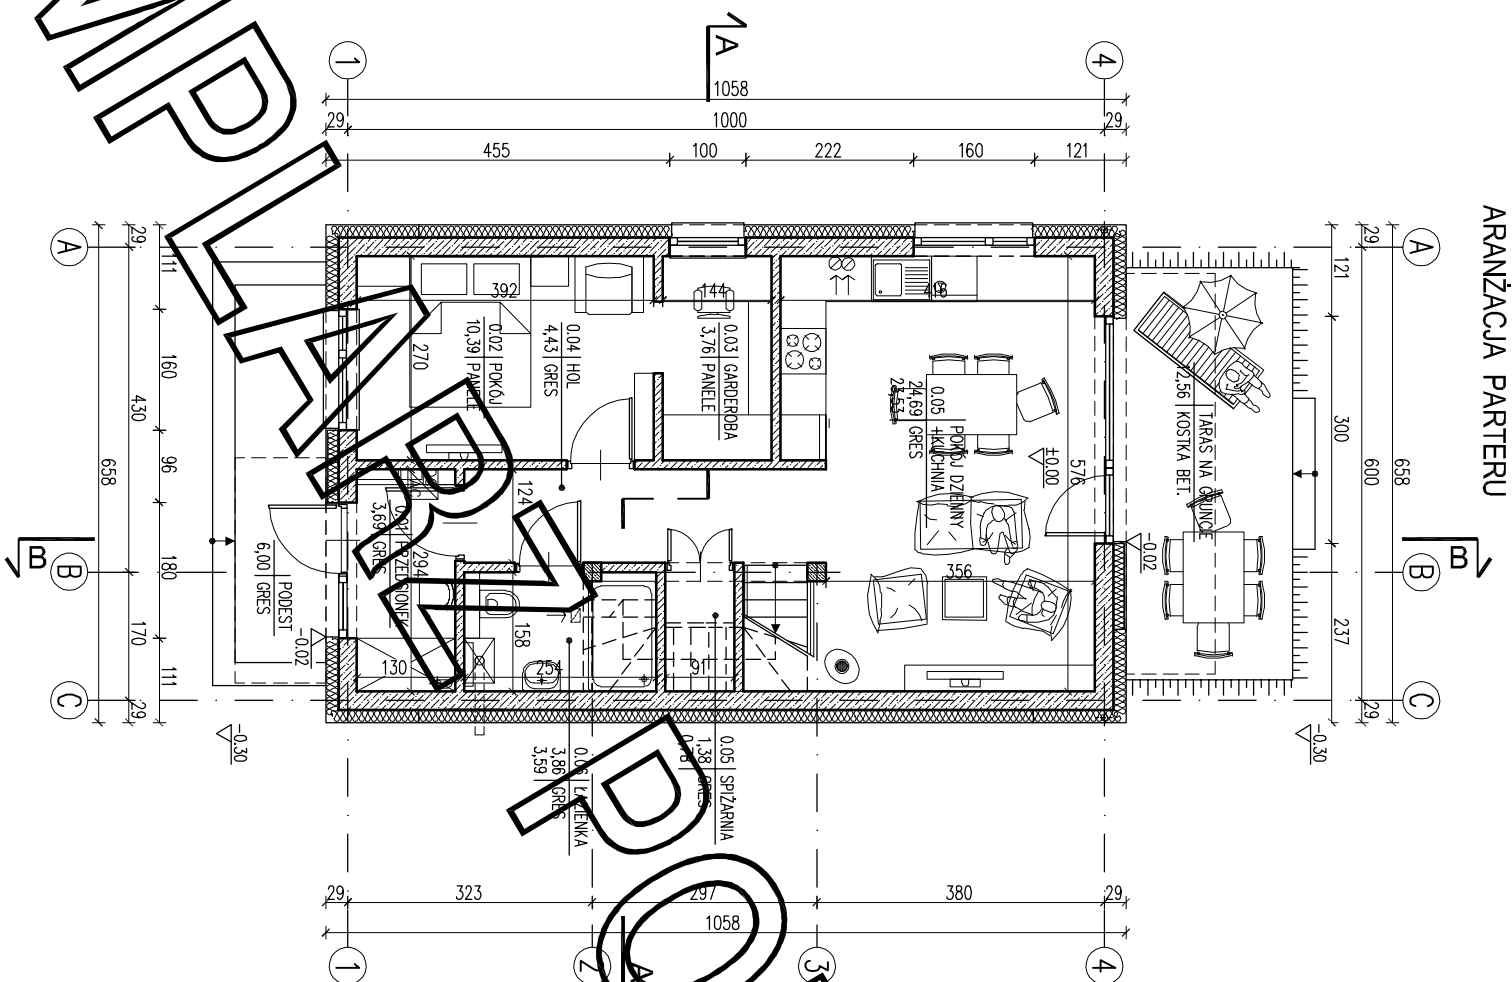

ZESTAWIENIE POWIERZCHNI			
Lp.	Nazwa pomieszczenia	pow.netto [m ²]	pow.użytk. [m ²]
PARTER			
0.01	przełazionek	3,69	3,69
0.02	połoj	10,39	10,39
0.03	ganderoba	3,76	3,76
0.04	hol	4,43	4,43
0.05	położenie kuchnia	24,69	23,53
0.06	położenie	1,38	0,78
0.07	leżanka	3,86	3,59
	RAZEM partier	52,20	50,17
Po powierzchni całkowita		139,24 m ²	
Po powierzchni zabudowy		69,62 m ²	
Kosz kubatury brutto zamkniętych części budynku		437,59 m ³	

Powierzchnie i kubatury policzone według normy PN-ISO 9836: 2015 -12 i Rozporządzenia Ministra Rozwoju z dnia 11 września 2020 r w sprawie szczegółowego zakresu i formy projektu budowlanego.

RZUT PATERU		1:100
PROJEKT MURATOR REZULTATNY		
OBIEKT	BUDYNEK INŻYNIERSKALNY JEDNOCZYNNY	
ADRES BUDOWY		
AUTOR PROJEKTU	mgr inż. arch. Katarzyna Słupicka upr.nr MA/082/06	POMIESZCZENIA
AUTOR ADAPTACJI		POMIESZCZENIA
WZMAGNIENIA	M. MURATOR PROJEKTOWY	BRANŻA ARCH.
PROJEKTOWY	Sp. z o.o.	A1