



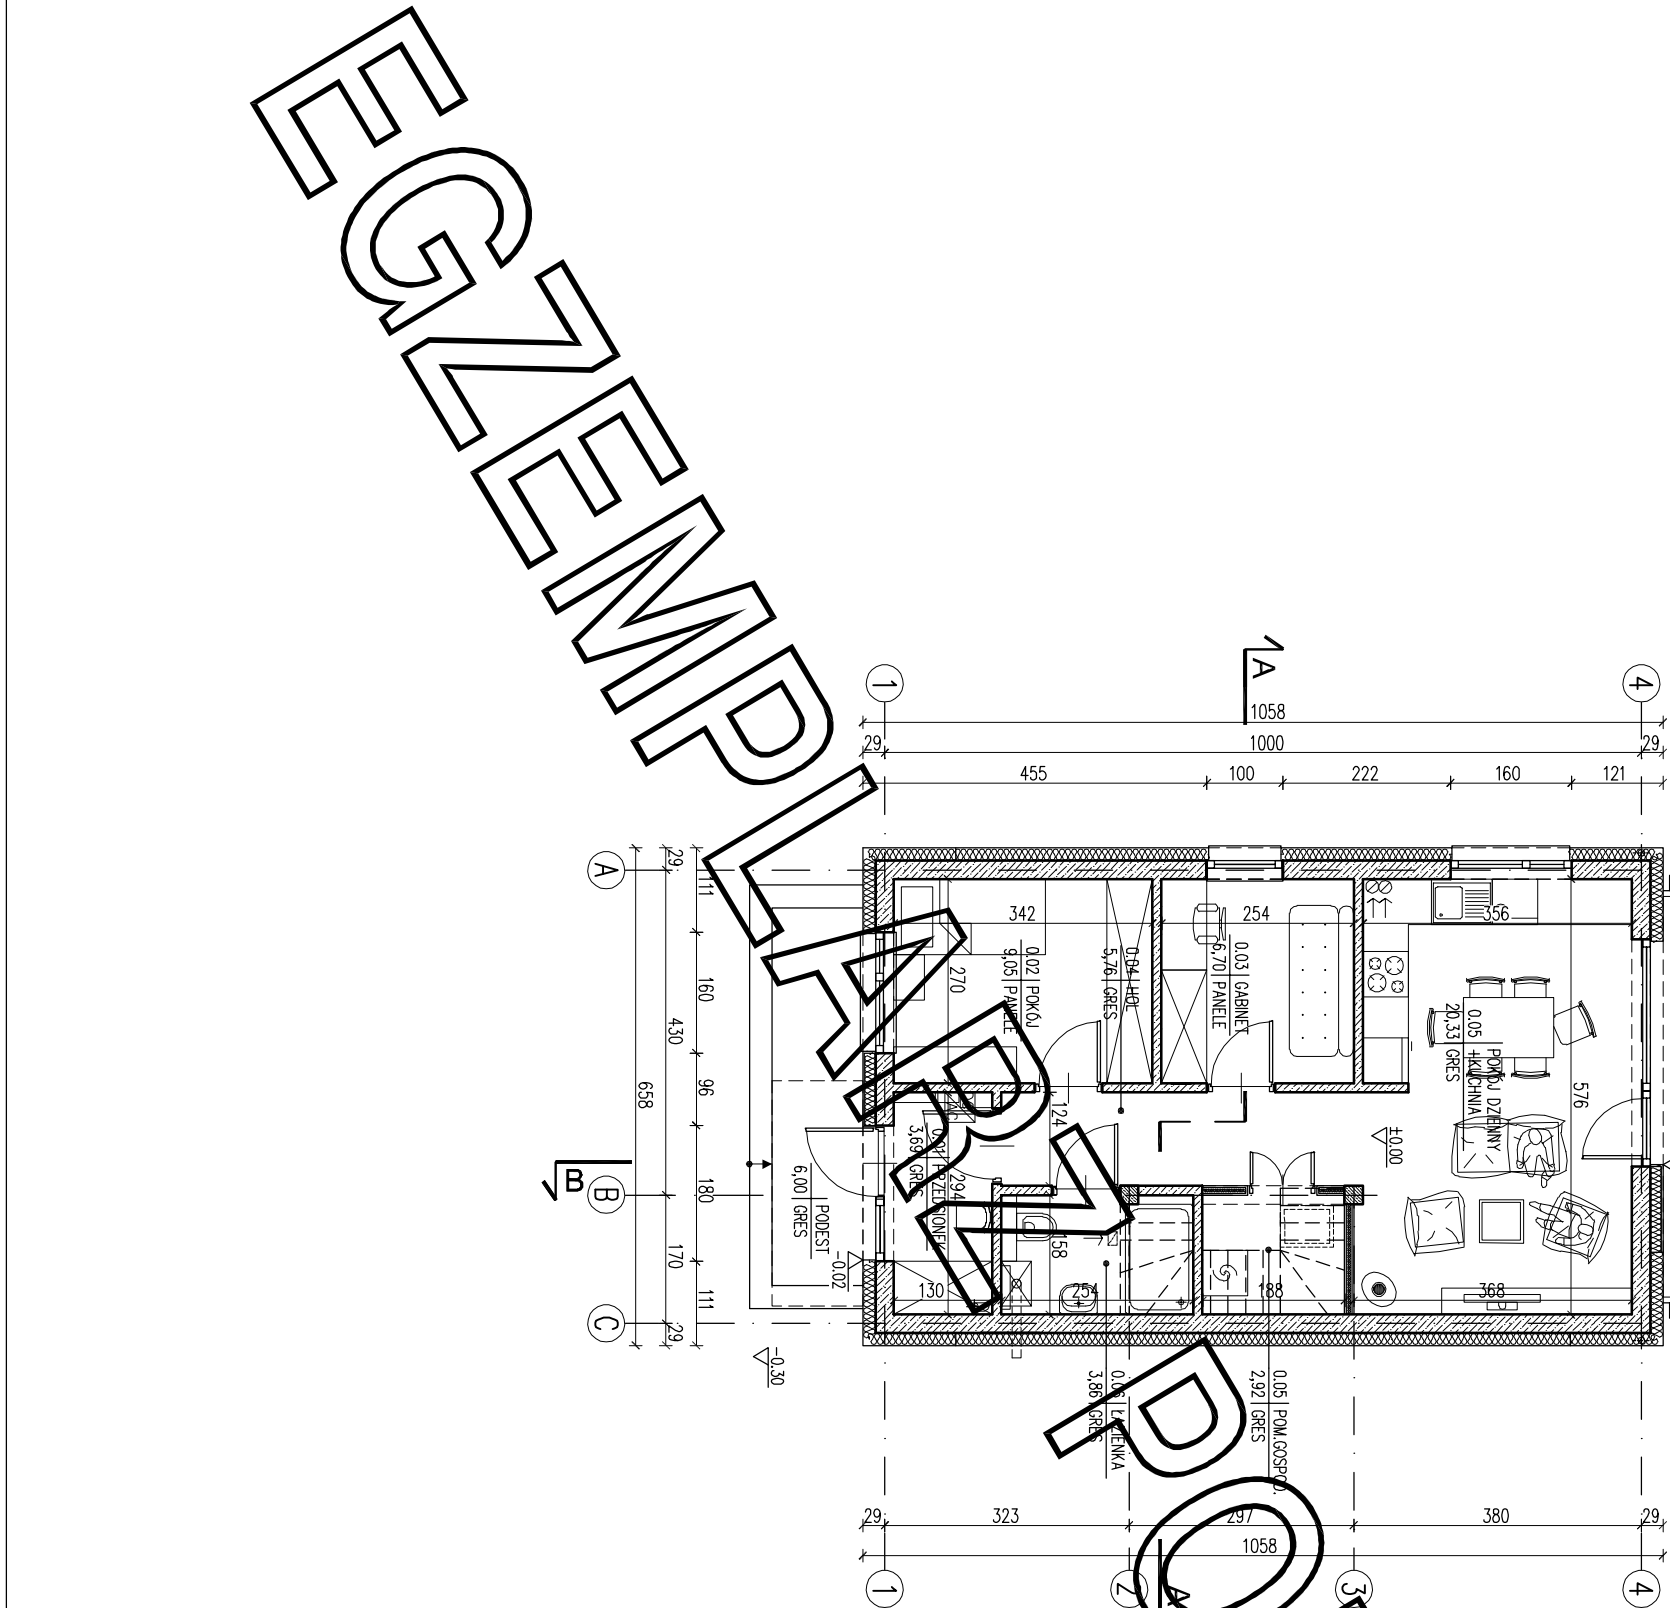

ARANŻACJA PARTERU

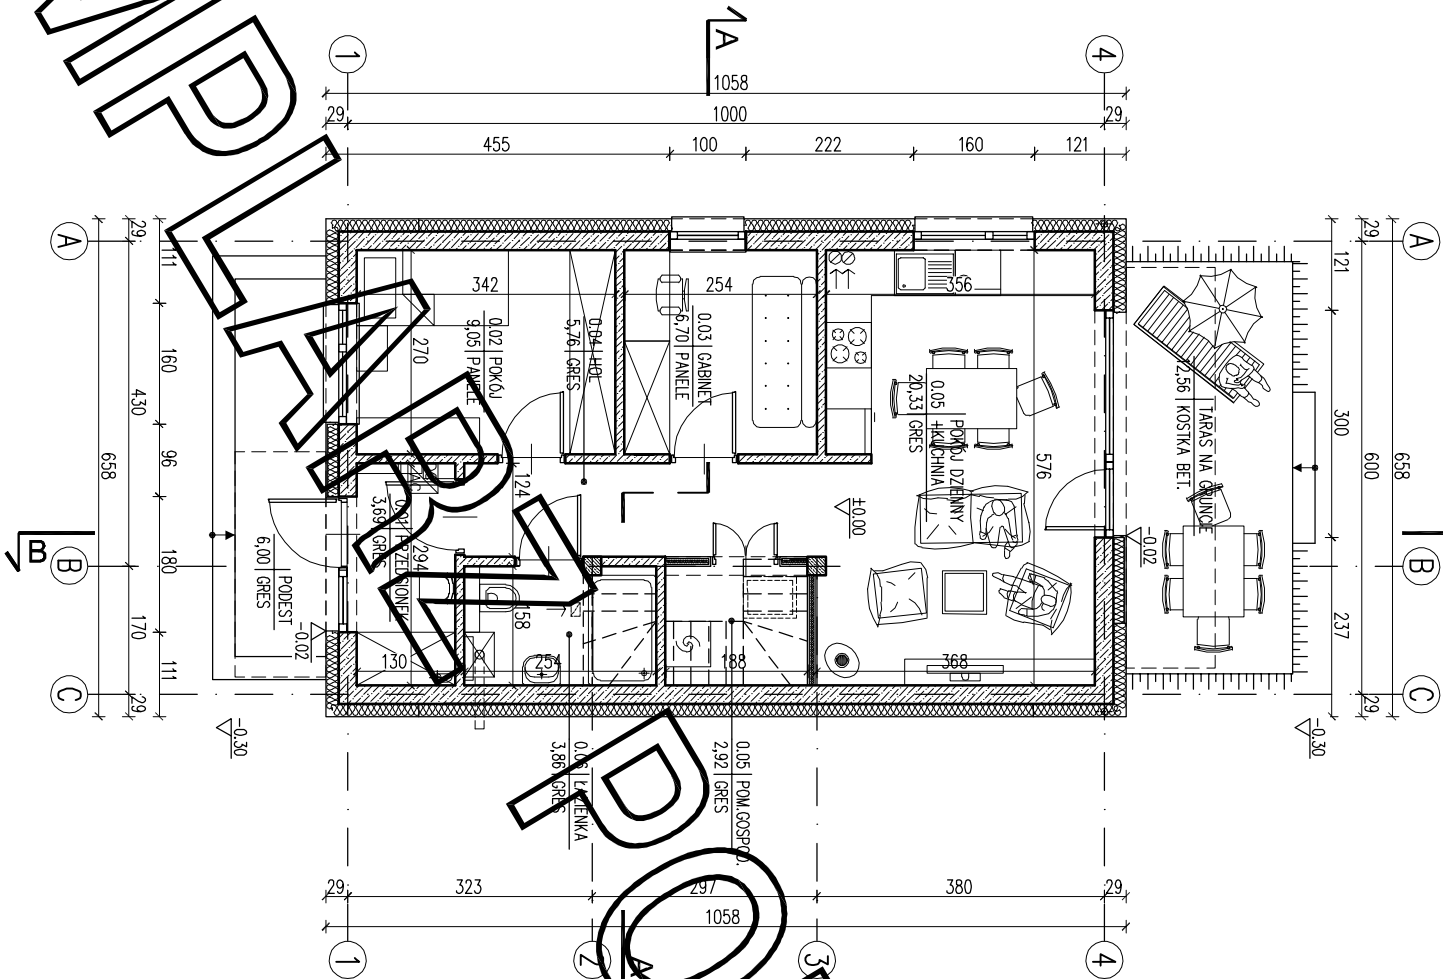

ZESTAWIENIE POWIERZCHNI			
Lp.	Nazwa pomieszczenia	pow.netto [m ²]	pow.użytk. [m ²]
PARTER			
0.01	przedsiónek	3,69	3,69
0.02	pokój	9,05	9,05
0.03	gabinet	6,70	6,70
0.04	hol	5,76	5,76
0.05	położony+kuchnia	20,33	20,33
0.06	łazienka	2,92	2,92
0.07	łazienka	3,86	3,86
RAZEM parter		52,31	52,31
Powierzchnia całkowita		69,62 m ²	
Powierzchnia zabudowy		69,62 m ²	
Kubatura brutto zamkniętych części budynku			437,59 m ³

Powierzchnie i kubatury policzone według normy PN-ISO 9836: 2015 -121
Rozporządzenia Ministra Rozwoju z dnia 11 września 2020 r w sprawie
szczegółowego zakresu i formy projektu budowlanego.

EGZEMPLARZ POKAZOWY
CHRONIONY PRAWEM AUTORSKIM
NIE MOŻE BYĆ SPRZEDAWANY
ORAZ STANOWIĆ LEGALNEJ PODSTAWY
POZWOLENIA NA BUDOWE I INNYCH DECYZJI
Powielanie i kopiowanie bez zezwolenia zabronione
Ustawa z dnia 4 lutego 1994r. (t.jedyn. Dz.U. z 2000r. Nr.80 poz.304
Pieczęćka znajduje się na wszystkich stronach dokumentacji

RZUT PARTERU		1:100
PROJEKT MURATOR REZULTATY		
OBIEKT BUDYNEK INŻYNIERSKI JEDNOSTKOWY		
ADRES BUDOWY		
AUTOR PROJEKTU mgr inż. arch. Katarzyna Słomka		PODS
AUTOR ADAPTACJI		PODS
WZAM M.M. MURATOR PROJEKT		BRUKA ARCH.
PROJEKT Sp. z o.o.		RS A1