


ARANŻACJA PARTERU

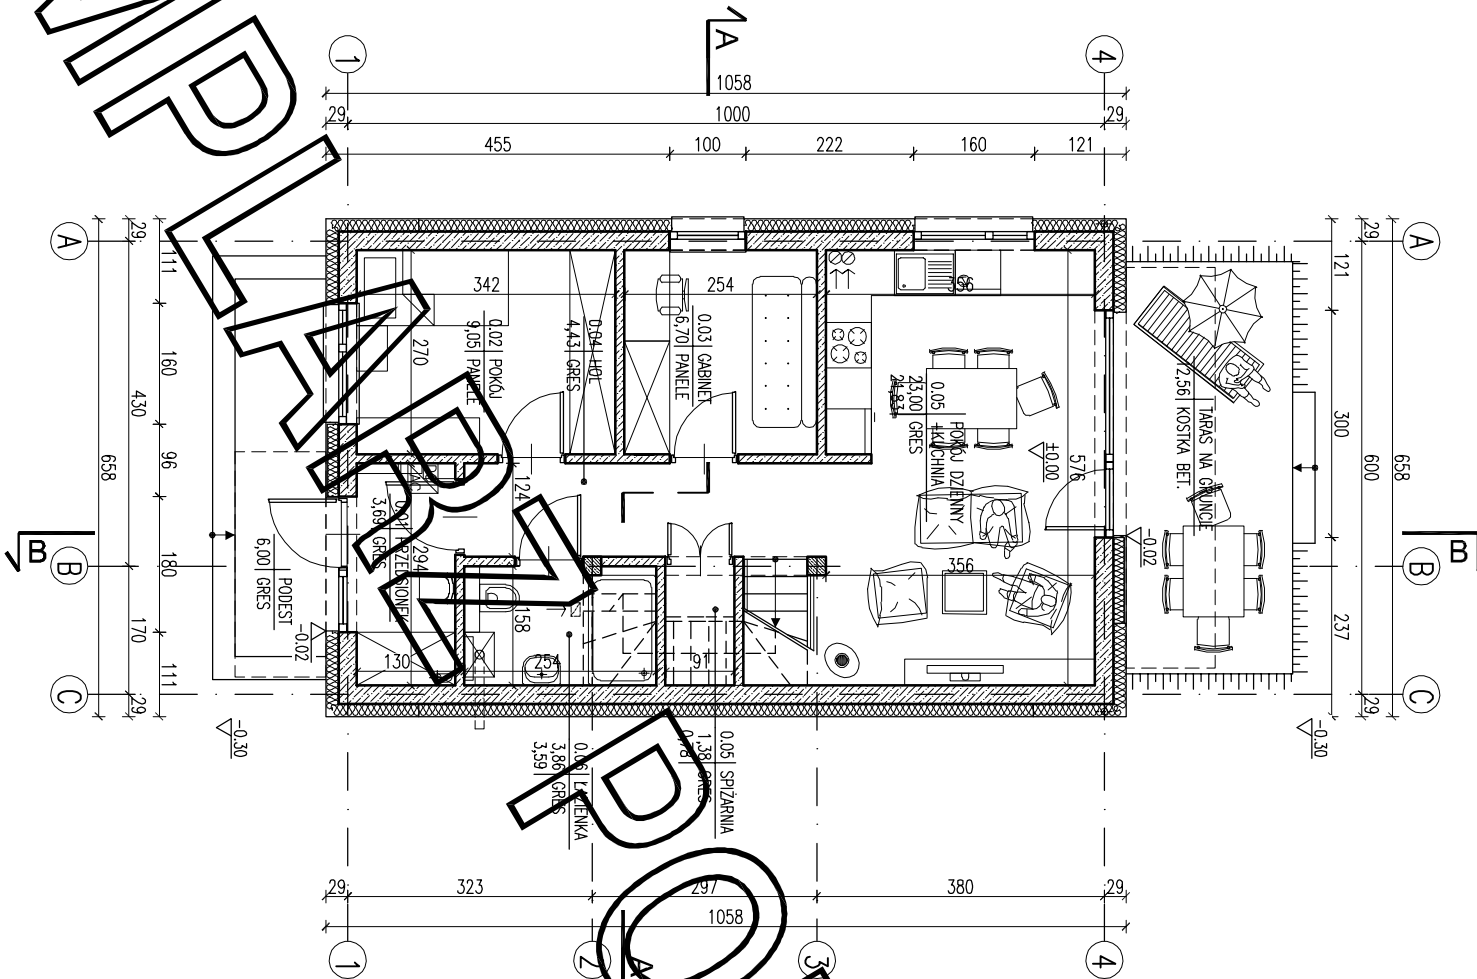

ZESTAWIENIE POWIERZCHNI

Lp.	Nazwa pomieszczenia	pow.netto [m2]	pow.użytk. [m2]
PARTER			
0.01	przedsiónek	3,69	3,69
0.02	pokój	9,05	9,05
0.03	gabinet	6,70	6,70
0.04	hol	4,43	4,43
0.05	połączenie+kuchnia	23,00	21,83
0.06	spizarnia	1,38	0,78
0.07	łazienka	3,86	3,59
RAZEM partier		52,11	50,07

Powierzchnia całkowita 139,24 m²
Powierzchnia zabudowy 69,62 m²
Kubatura brutto zamkniętych części budynku 437,59 m³

Powierzchnie i kubatury policzone według normy PN-ISO 9836: 2015 -121
Rozporządzenia Ministra Rozwoju z dnia 11 września 2020 r w sprawie
szczegółowego zakresu i formy projektu budowlanego.

EGZEMPLARZ POKAZOWY
CHRONIONY PRAWEM AUTORSKIM

NIE MOŻE BYĆ SPRZEDAWANY
ORAZ STANOWIĆ LEGALNEJ PODSTAWY
POZWOLENIA NA BUDOWE I INNYCH DECYZJI

Powielanie i kopiowanie bez zezwolenia zabronione
Ustawa z dnia 4 lutego 1994r. (t.jedn. Dz.U. z 2000r. Nr.80 poz.304
Pieczęćka znajduje się na wszystkich stronach dokumentacji

RZUT PARTERU

1:100

PROJEKT MURATOR REKONSTRUKCYJNY	
OBIEKT BUDYNEK INŻYNIERSKI JEDNOCZYNNY	
ADRES	
BUDOWY	
AUTOR PROJEKTU mgr inż. arch. Katarzyna Słomka	PROPS
AUTOR ADAPTACJI	PROPS
WZAM M.M. MURATOR PROJEKT	BRUKA ARCH.
PROJEKT Sp. z o.o.	A1