


ARANŻACJA PARTERU

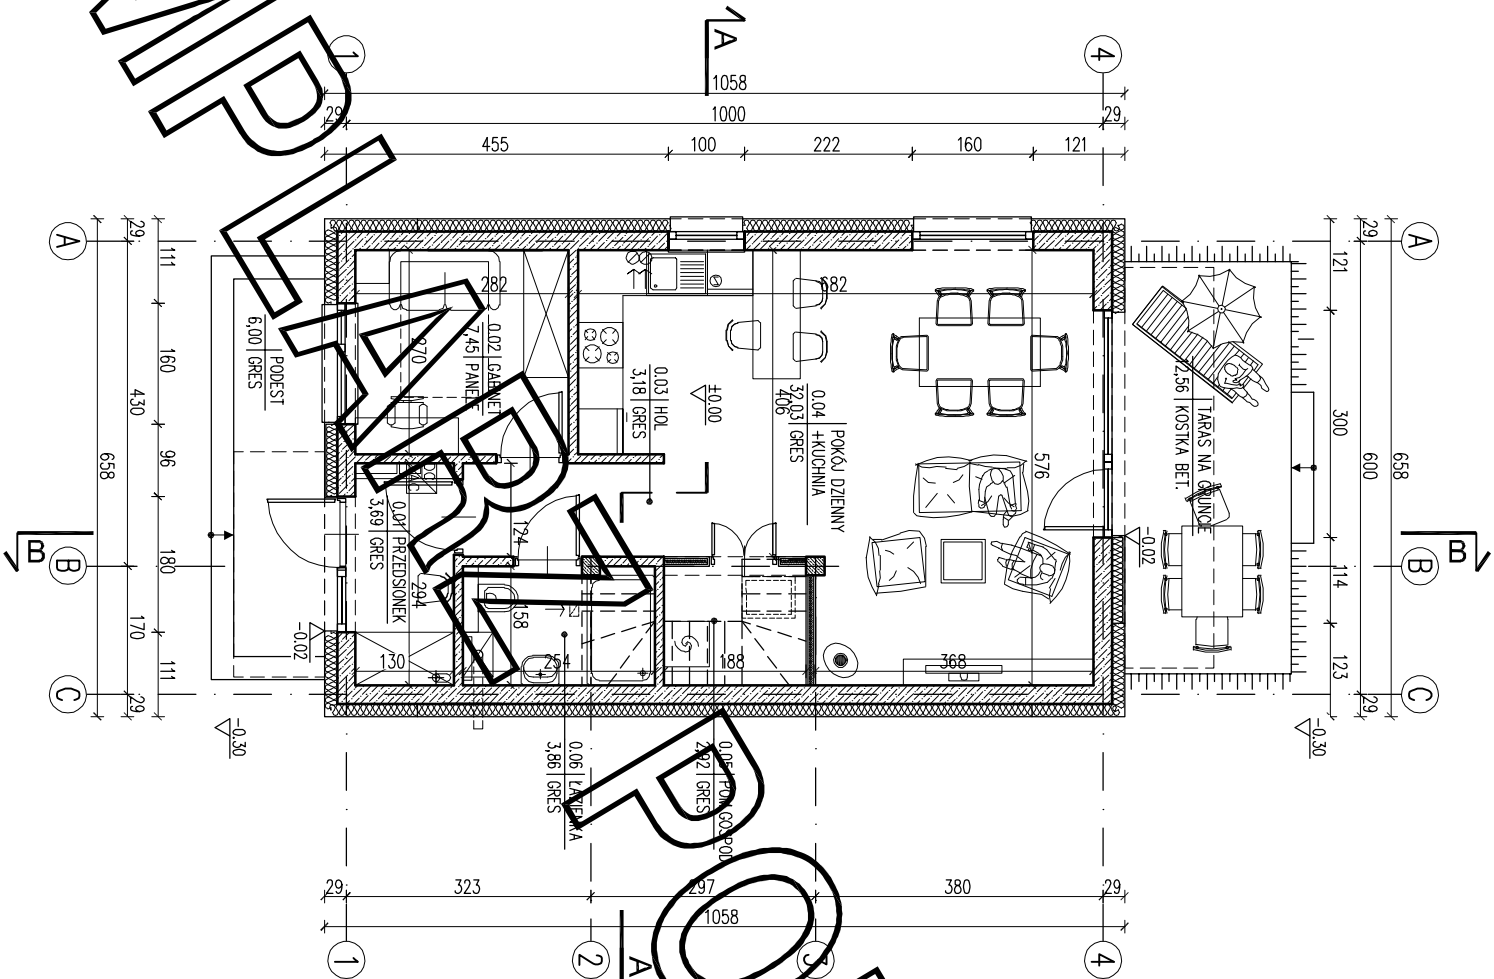

ZESTAWIENIE POWIERZCHNI			
Lp.	Nazwa pomieszczenia	pow.netto [m ²]	pow.użytk. [m ²]
PARTER			
0.01	przedsiónek	3,69	3,69
0.02	gabinet	7,45	7,45
0.03	hol	3,18	3,18
0.04	pokoju dziennego + kuchnia	32,03	32,03
0.05	spiznia	2,92	2,92
0.06	łazienka	3,86	3,86
RAZEM parter		53,13	53,13
Pc - powierzchnia całkowita		69,62 m ²	
Pz - powierzchnia zabudowy		69,62 m ²	
Kz - kubatura brutto zamkniętych części budynku		437,59 m ³	
Powierzchnie i kubatury policzone według normy PN-ISO 9836: 2015 -12 i Rozporządzenia Ministra Rozwoju z dnia 11 września 2020 r w sprawie szczegółowego zakresu i formy projektu budowlanego.			

EGZEMPLARZ POKAZOWY
CHRONIONY PRAWEM AUTORSKIM
NIE MOŻE BYĆ SPRZEDAWANY
ORAZ STANOWIĆ LEGALNEJ PODSTAWY
POZWOLENIA NA BUDOWE I INNYCH DECYZJI
Powielanie i kopiowanie bez zezwolenia zabronione
Ustawa z dnia 4 lutego 1994r. (t.jedyn. Dz.U. z 2000r. Nr.80 poz.304
Pieczęćka znajduje się na wszystkich stronach dokumentacji

RZUT PARTERU 1:100

PROJEKT MURATOR REZULTATY			
OBIEKT BUDYNEK INŻYNIERSKI JEDNOSTKOWY			
ADRES BUDOWY			
AUTOR PROJEKTU mgr inż. arch. Katarzyna Słomka		PODS	
AUTOR ADAPTACJI		PODS	
WZAM M.M. MURATOR PROJEKT		BRUKA ARCH.	
PROJEKT Sp. z o.o.		A1	