EGZEMPLARZ POKAZOWY

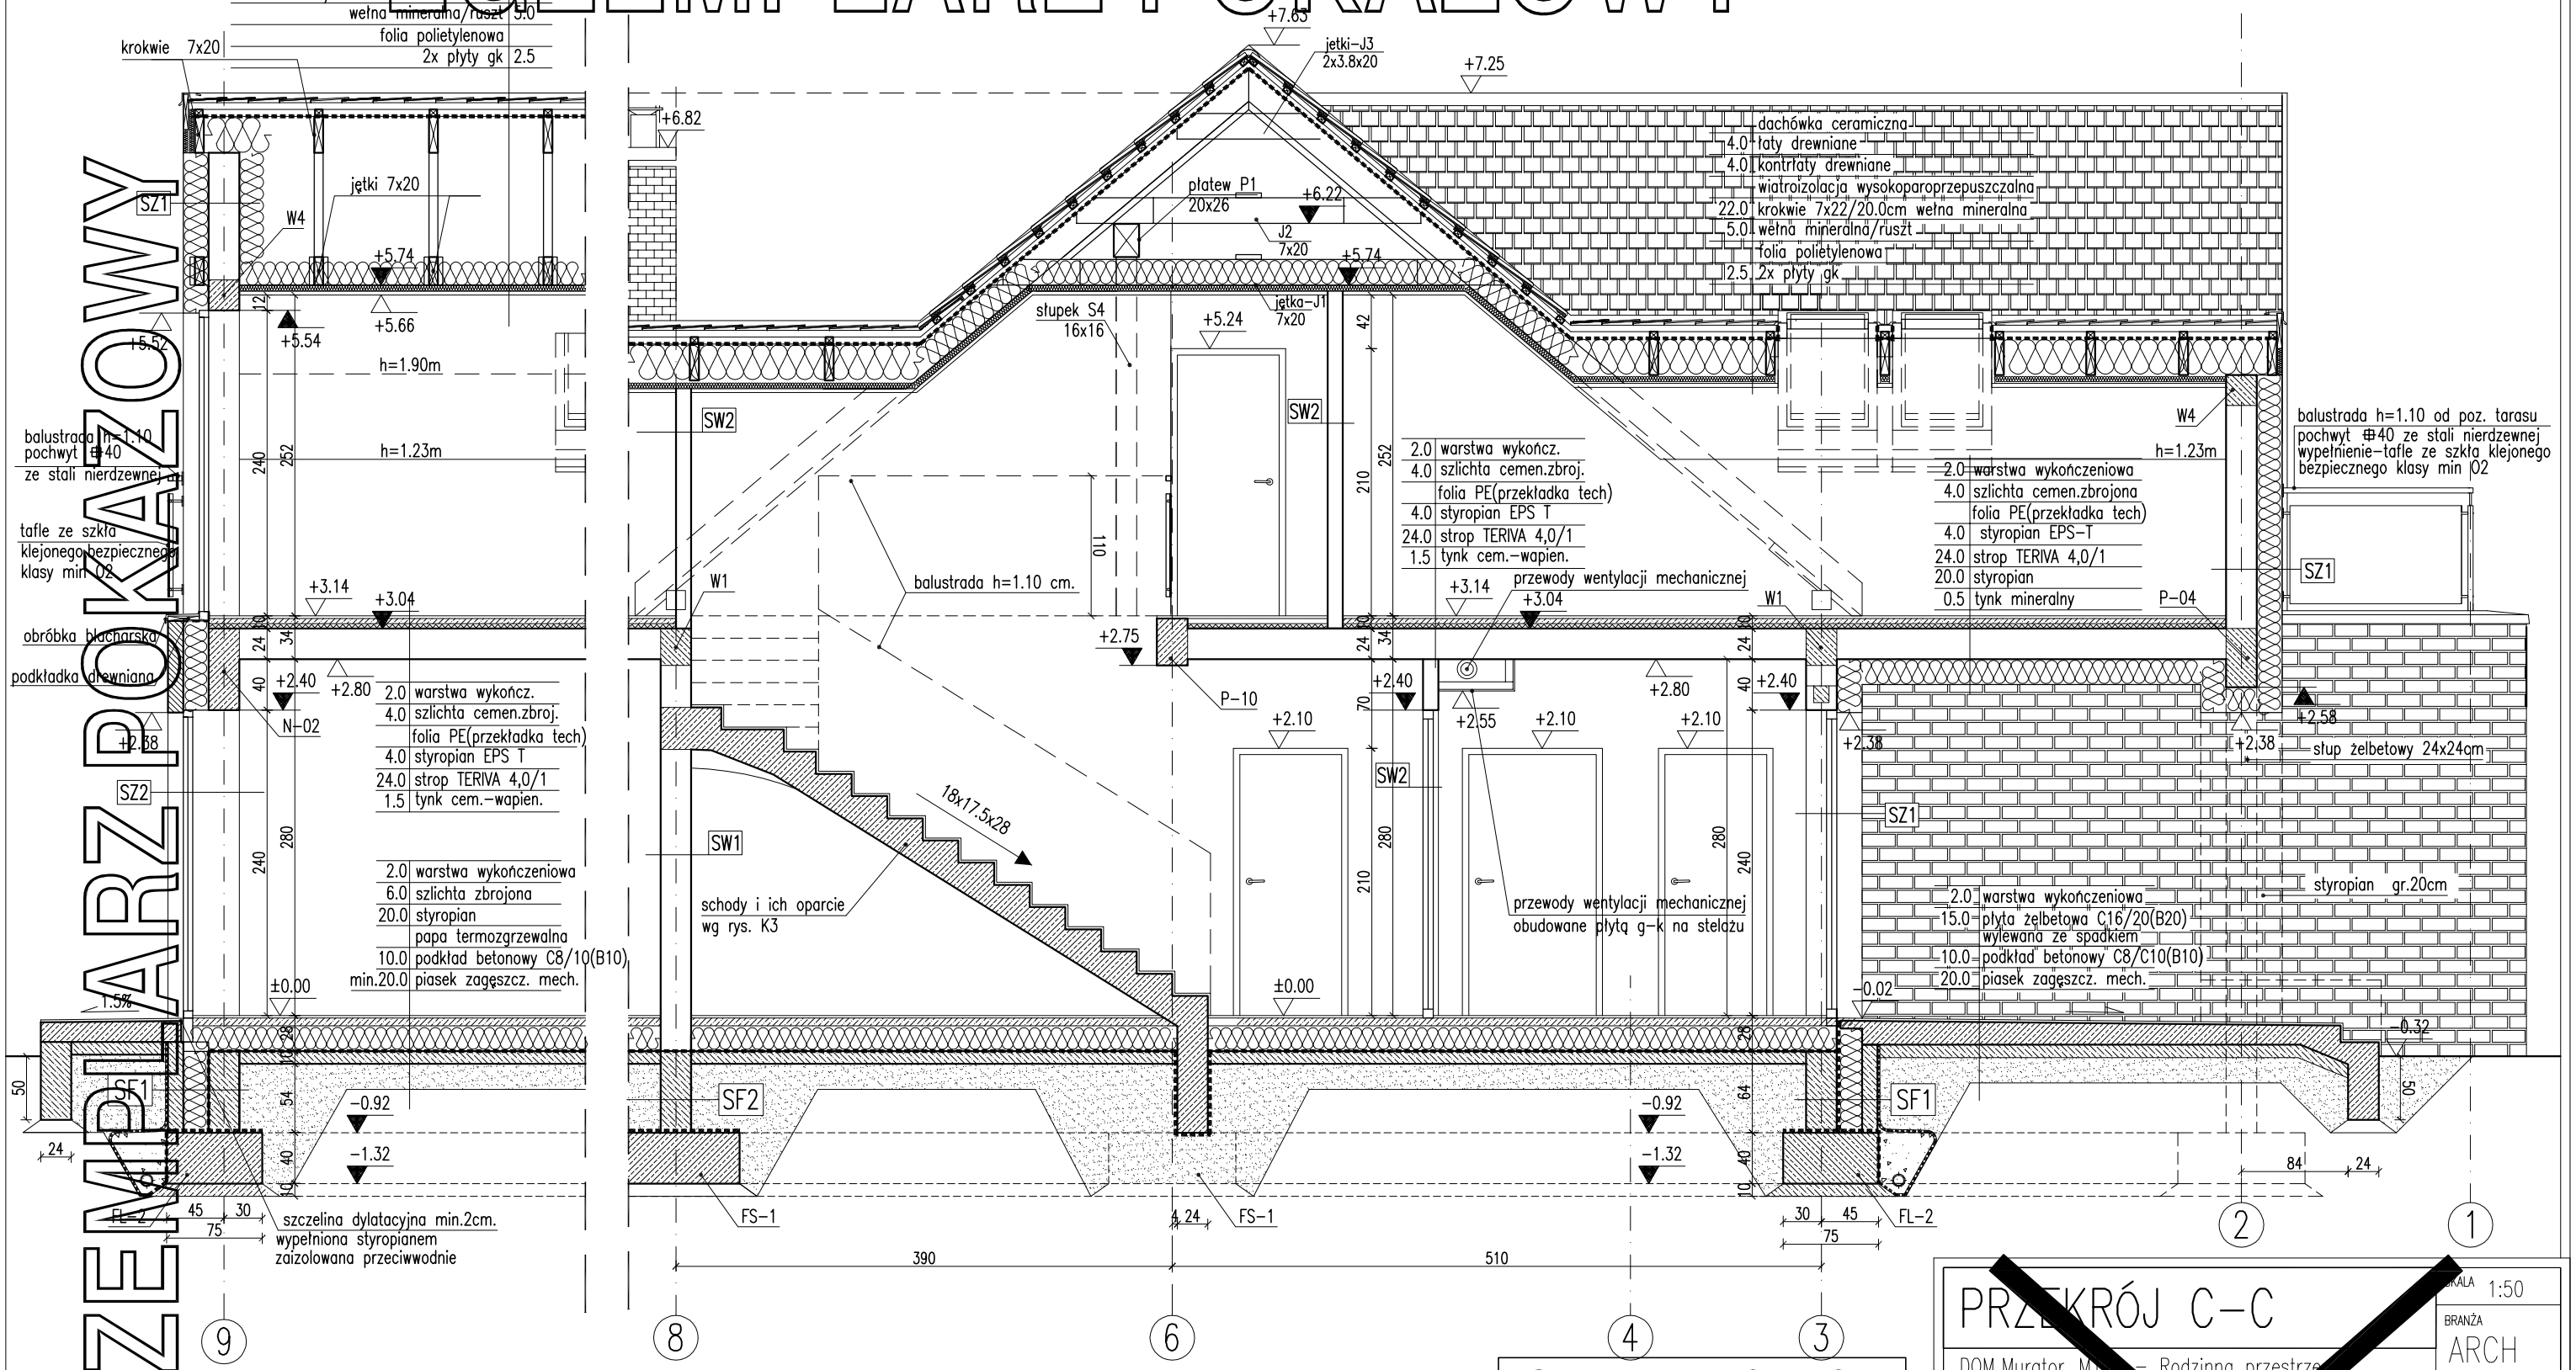

RODZAJE ŚCIAN

SF1	
	2 x dysperbit
24.0	bloczki betonowe
	2 x dysperbit
20.0	styropian
12.0	bloczki beton./klinkier od-0.32

SF2	
	2 x dysperbit
24.0	bloczki betonowe
	2 x dysperbit

SZ1	
1.5	tynk cementowo-wapienny
24.0	bloczki z betonu komórkowego
20.0	styropian
0.5	tynk mineralny na siatce

SZ2	
1.5	tynk cementowo-wapienny
24.0	bloczki z betonu komórkowego
20.0	styropian
12.0	cegła klinkierowa

SW1	
1.5	tynk cementowo-wapienny
24.0	bloczki z betonu komórkowego
1.5	tynk cementowo-wapienny

SW2	
1.5	tynk cementowo-wapienny
12.0	bloczki z betonu komórkowego
1.5	tynk cementowo-wapienny

SW3	
1.5	tynk cementowo-wapienny
24.0	bloczki z betonu komórkowego
5.0	wełna mineralna
	tynk mineralny na siatce

SW4	(poddasze)
2.5	2xpłyta gk
10.0	ruszt

EGZEMPLARZ POKAZOWY
EGZEMPLARZ POKAZOWY
CHRONIONY PRAWEM AUTORSKIM
NIE MOZE BYĆ SPRZEDAWANY
ORAZ STANOWIĆ LEGALNEJ PODSTAWY
POZWOLENIA NA BUDOWE I INNYCH DECYZJI
Powielanie i kopiowanie bez zezwolenia zabronione
Ustawa z dn: 4 lutego 1994r, (t.jedn, Dz.U. z 2000r, Nr.80 poz.904
Pieczątka znajduje się na wszystkich stronach dokumentacji

Uwaga:
Wymiary otworów w świetle muru pod stolarkę okienną i drzwiową oraz kaseton do drzwi przesuwnych dostosować na budowie po wyborze producenta .

PRZEKRÓJ C-C

SKALA 1:50

DOM Murator M[illegible] - Rodzinna przestrze[illegible]

BRANŻA ARCH

OBIEKT	BUDYNEK [illegible]JEDNORODZINNY WOLNO STOJĄCY	
ADRES BUDOWY		
AUTOR PROJEKTU	mgr inż. arch. M[illegible]rzata [illegible]ulska-Marks upr. nr MA/K[illegible]/01/02	PODPIS
AUTOR ADAPTACJI		PODPIS
WM murator PROJEKT	W.M. MURATOR PROJE[illegible] Sp. z o.o.	NR RYS A8

[illegible]12 - 2010