


EGZEMPLARZ POKAZOWY


EGZEMPLARZ POKAZOWY

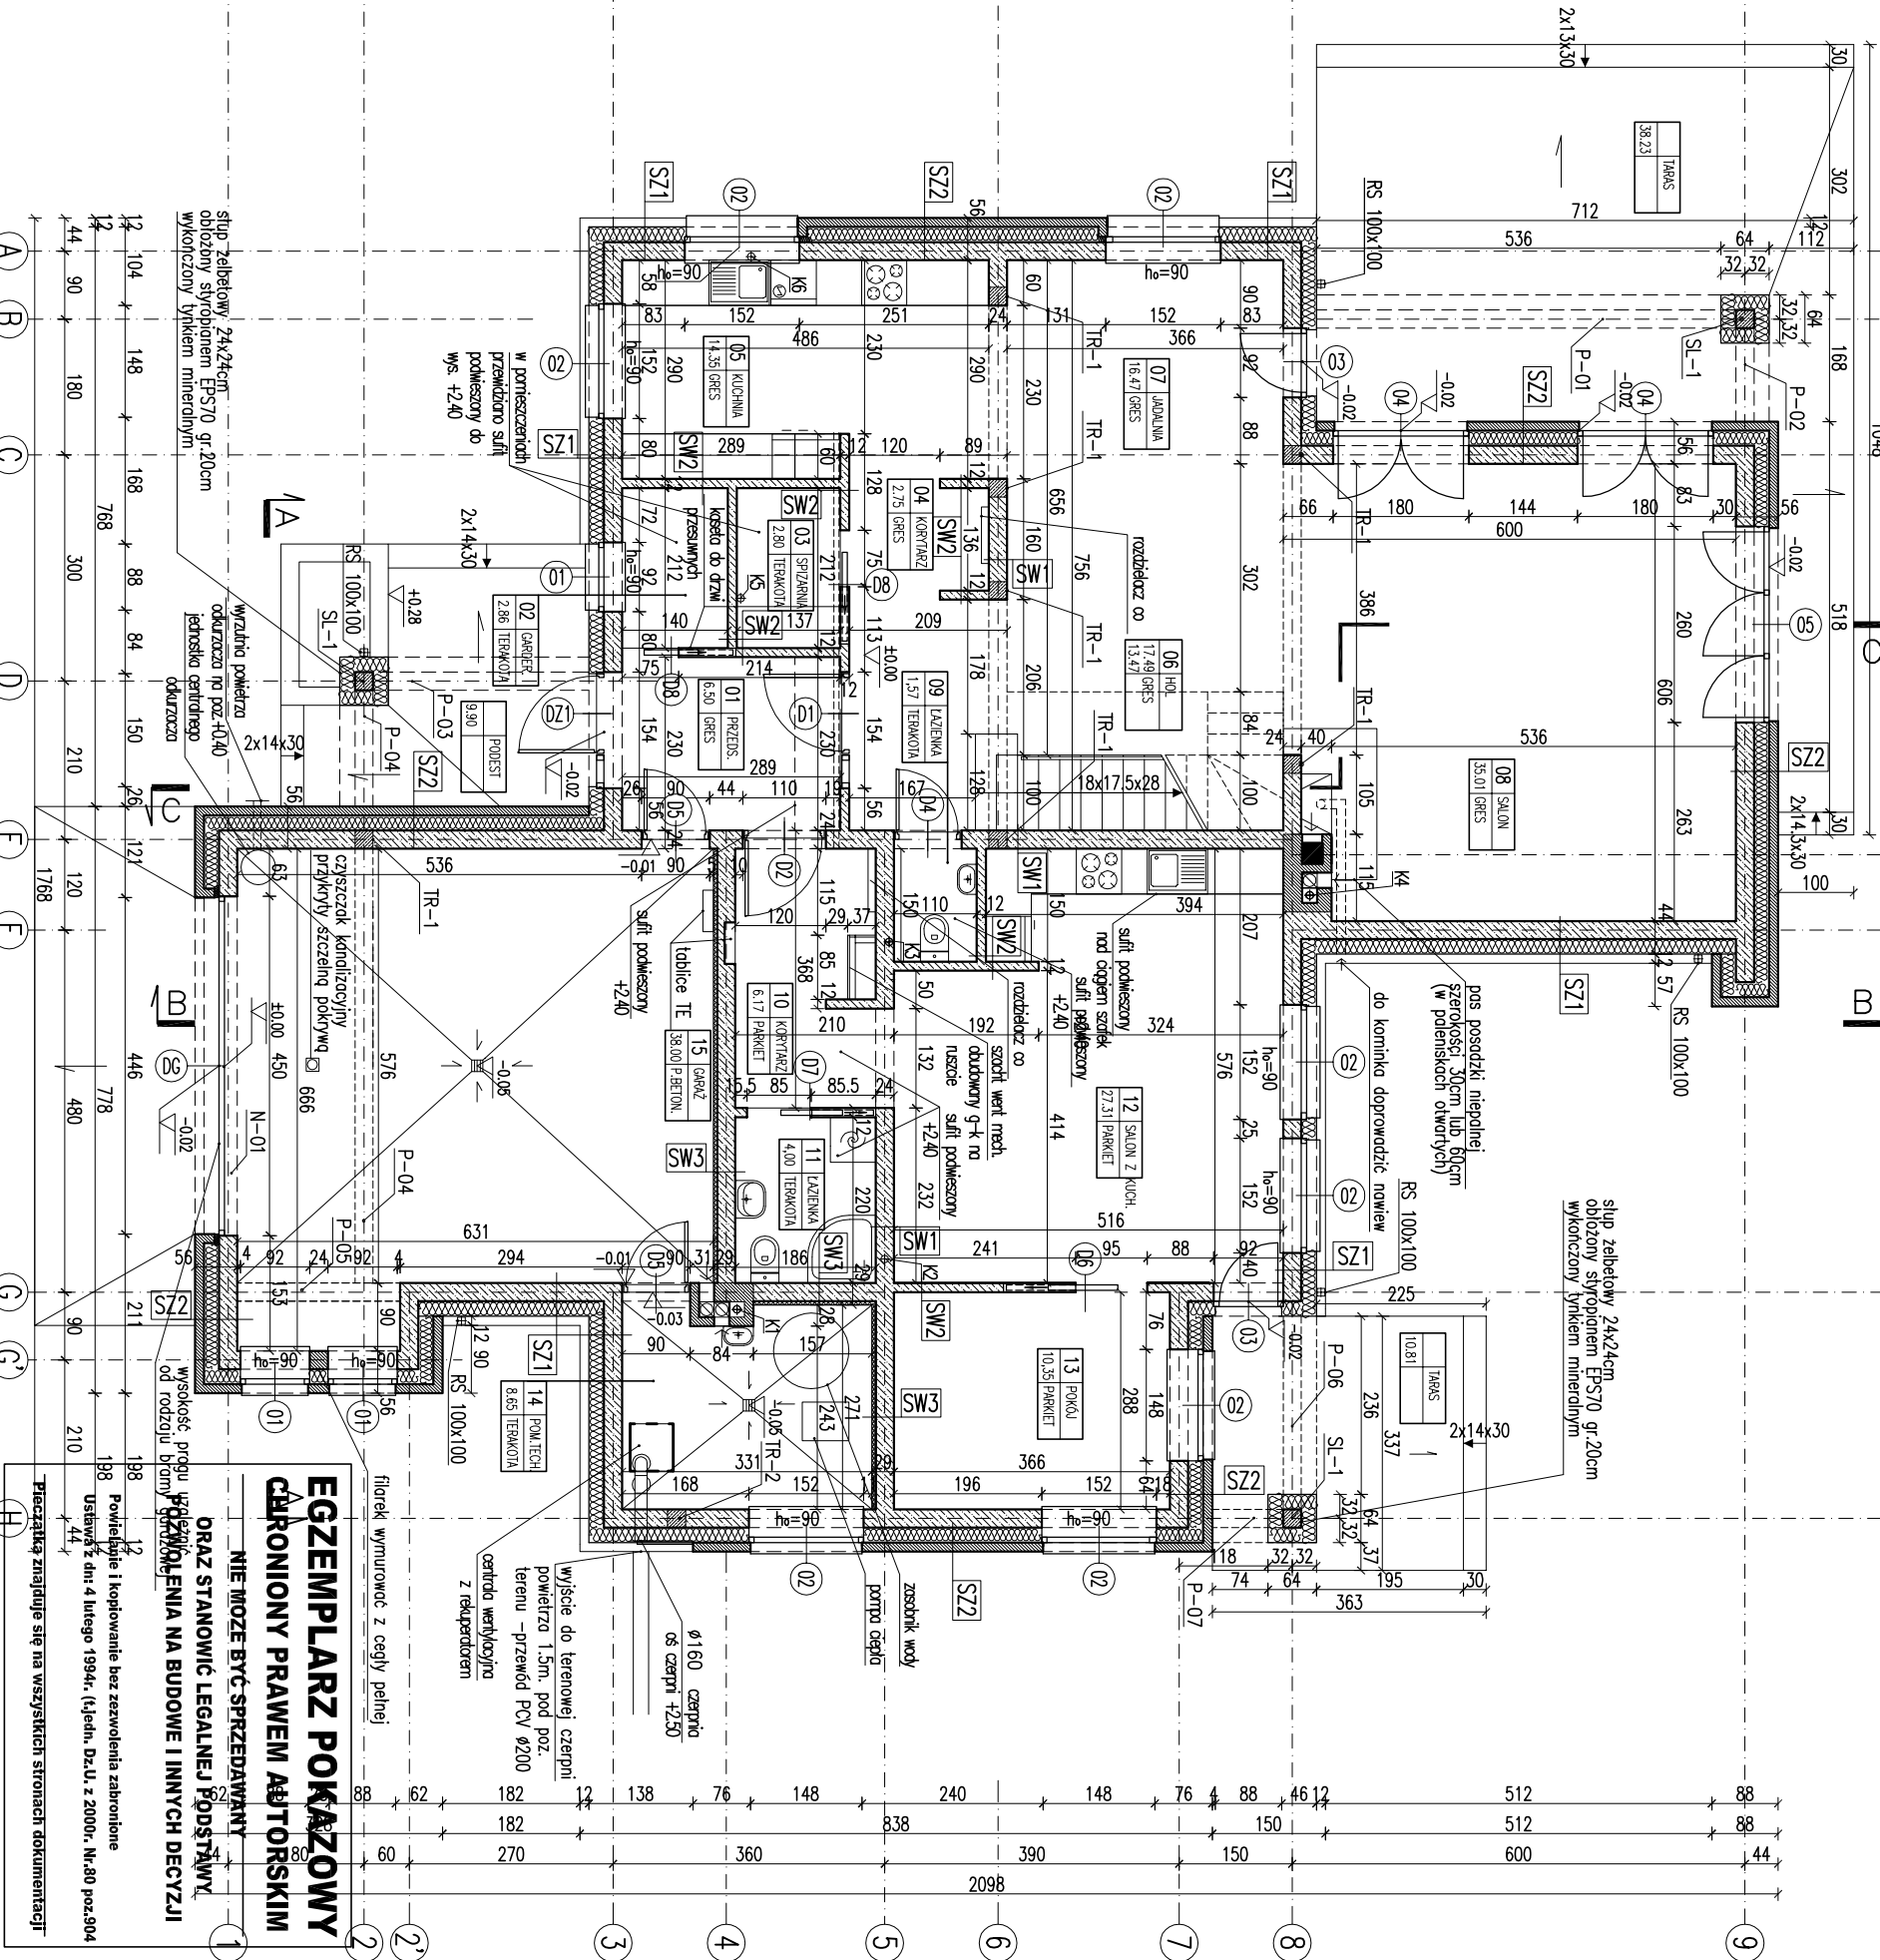

EGZEMPLARZ POKAZOWY
ORAZ STANOWIC LEGALNEJ PODSTAWY
ORAZ STANOWIC LEGALNEJ PODSTAWY
ORAZ STANOWIC LEGALNEJ PODSTAWY

EGZEMPLARZ POKAZOWY
ORAZ STANOWIC LEGALNEJ PODSTAWY
ORAZ STANOWIC LEGALNEJ PODSTAWY
ORAZ STANOWIC LEGALNEJ PODSTAWY

RODZAJE ŚCIAN			
SF1	2 x dysperbit	SW1	1.5 tynk cementowo-wapienny
24.0	błoczek betonowe	24.0	błoczek z betonu komórkowego
2 x dysperbit		1.5	tynk cementowo-wapienny
20.0	styropian EPS-P100	12.0	błoczek beton./klinkier od -0.32
12.0	błoczek beton./klinkier od -0.32	SW2	1.5 tynk cementowo-wapienny
SF2	2 x dysperbit	12.0	błoczek z betonu komórkowego
24.0	błoczek betonowe	1.5	tynk cementowo-wapienny
2 x dysperbit		SW3	1.5 tynk cementowo-wapienny
SZ1	1.5 tynk cementowo-wapienny	24.0	błoczek z betonu komórkowego
24.0	błoczek z betonu komórkowego	5.0	wetno mineralna
20.0	styropian EPS70		tynk mineralny na siołce
0.5	tynk mineralny na siołce	SW4 (poddasze)	2.5 2xplyta gk
SZ2	1.5 tynk cementowo-wapienny	10.0	ruszt
24.0	błoczek z betonu komórkowego		
20.0	styropian EPS70		
12.0	cegła klinkierowa		

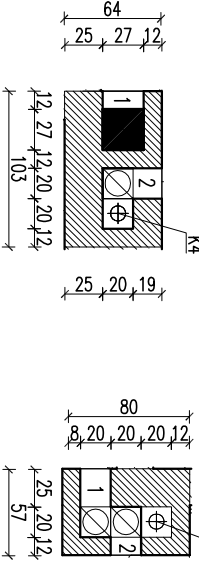

- 1 - salon parter
2 - salon parter
1 - garaż parter
2 - kotłownia parter
- Uwaga:
- 1. PRZED WYKONANIEM ELEMENTÓW KONSTRUKCJI SPRAWDZIĆ WSZELKIE OTWORY, PRZEBIEGIA I BRZDZY ANALIZUJĄC RVS.
 - 2. Pierwsze warstwy ścian zewnętrznych (do poziomu min. 50cm nad terenem), wykonać z cegły pełnej klasy 15 na zaprawie cem-wap. marki M5.
 - 3. Wymiary otworów w świetle muru pod stolarkę okienną i drzwiową oraz kasel do drzwi przesuwanych dostosować na budowie po wyborze producenta.
- kanał dymowy 27/27
pow. 0.073m²
-kanał wentylacyjny Ø150
pow. 0.018m²

RZUT PARTERU

BRANŻA 1:100

ARCH

DOM Murator M. - Rodzinna przestrzeń

OBIEKT BUDOWNIENIOWO-RODZINNY - DLA STOLAJC

ADRES

BUDOWY

AUTOR mgr inż. arch. W.M. MURATOR PROJEKT

PROJEKT upr. nr MA/11/1/02

ADAPTACJI

W.M. MURATOR PROJEKT

Sp. z o.o.

A2

112 - 2010