


EGZEMPLARZ POKAZOWY

błochodachówka	
łaty drewniane 6x4	4.0
kontrłaty drewniane 6x4	4.0
włótroz izolacja niskopropuszczalna	
krokwie 6x18	18.0

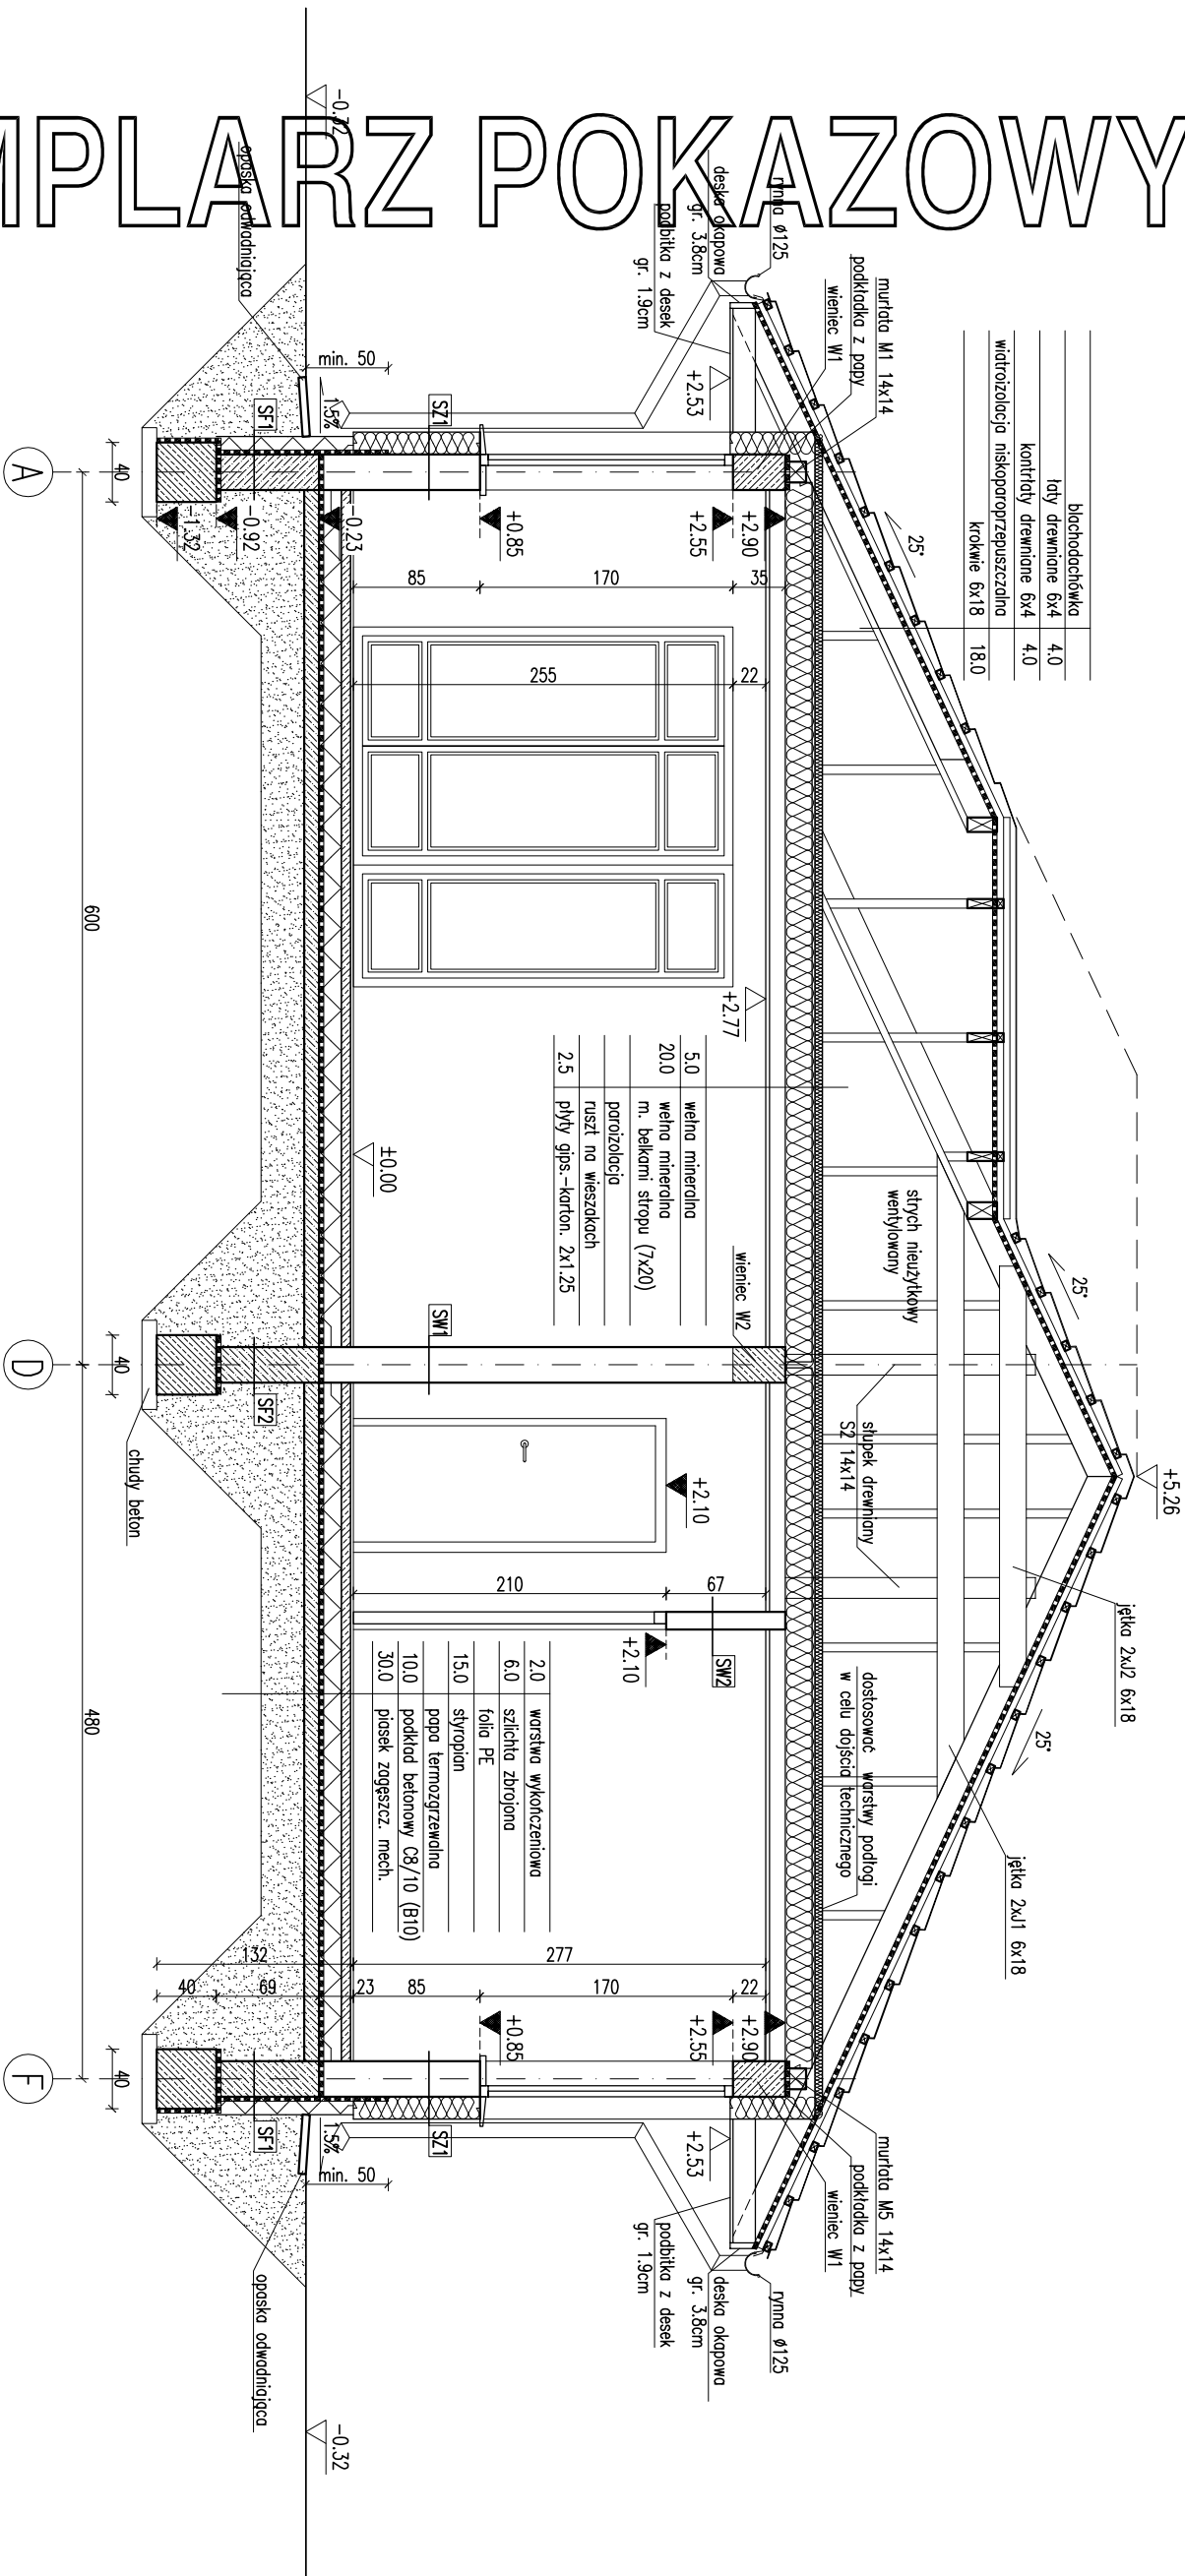

RODZAJE ŚCIAN	
SF1	błoczek betonowe
24.0	2 x dysperbit
12.0	styropian
2.0	klej na siłce
	terenu do poziomu ±0.00
SF2	
24.0	błoczek betonowe
SZ1	
1.5	lynk cementowo-wapienny
24.0	błoczek z betonu komórkowego
15.0	styropian
0.5	lynk mineralny na siłce
SW1	
1.5	lynk cementowo-wapienny
24.0	błoczek z betonu komórkowego
1.5	lynk cementowo-wapienny
SW2	
1.5	lynk cementowo-wapienny
12.0	błoczek z betonu komórkowego
1.5	lynk cementowo-wapienny
SW3	
1.5	lynk cementowo-wapienny
12.0	błoczek z betonu komórkowego
5.0	wełna mineralna
0.5	lynk mineralny na siłce

EGZEMPLARZ POKAZOWY

- Uwaga:
- Wymiar otworów w świetle muru należy dostosować do wymiarów otworów w konstrukcji nośnej.
 - Łączną powierzchnię otworów wentylacyjnych dostosować do rodzaju warstw pokrycia dachu.
 - Elementy drewniane izolować od żelbetowych i murytownych pomocą papy asfaltowej.

EGZEMPLARZ POKAZOWY	
CHRONIONY PRAWEM AUTORSKIM	
NIE MOŻE BYĆ SPRZEDAWANY	
ADRES	BUDYNEK JEDNOSTKOWY
BUDOWY	
AUTOR	mgr inż. arch. Małgorzata Miska-Wojcik
PROJEKTU	nr ew. upr. bud. MA/K/11/02
AUTOR	
PROJEKTU	
PROJEKT	W. MURATOR PROJEKT
PROJEKT	Sp. z o.o.
PROJEKT	M550 - 200