

RODZAJE ŚCIAN


SF1	
24.0	blocki betonowe
12.0	2 x dyspersbit styropian EPS-P100
2.0	kei na siatce płytki klinikowe od poziomu terenu do poziomu ± 0.00

SF2	
24.0	blozki betonowe

SZ1	
1.5	tynk cementowo-wapienny
24.0	blocczki z betonu komórkowego
15.0	styropian EPS70
0.5	tynk mineralny no siatce

SW1	
1.5	tynek cementowo-wapienny
24.0	blocki z betonu komórkowego
1.5	tynek cementowo-wapienny

SW/2	
1.5	tylnk cementowo-wapienny
12.0	blocczki z betonu komórkowego
1.5	tylnk cementowo-wapienny

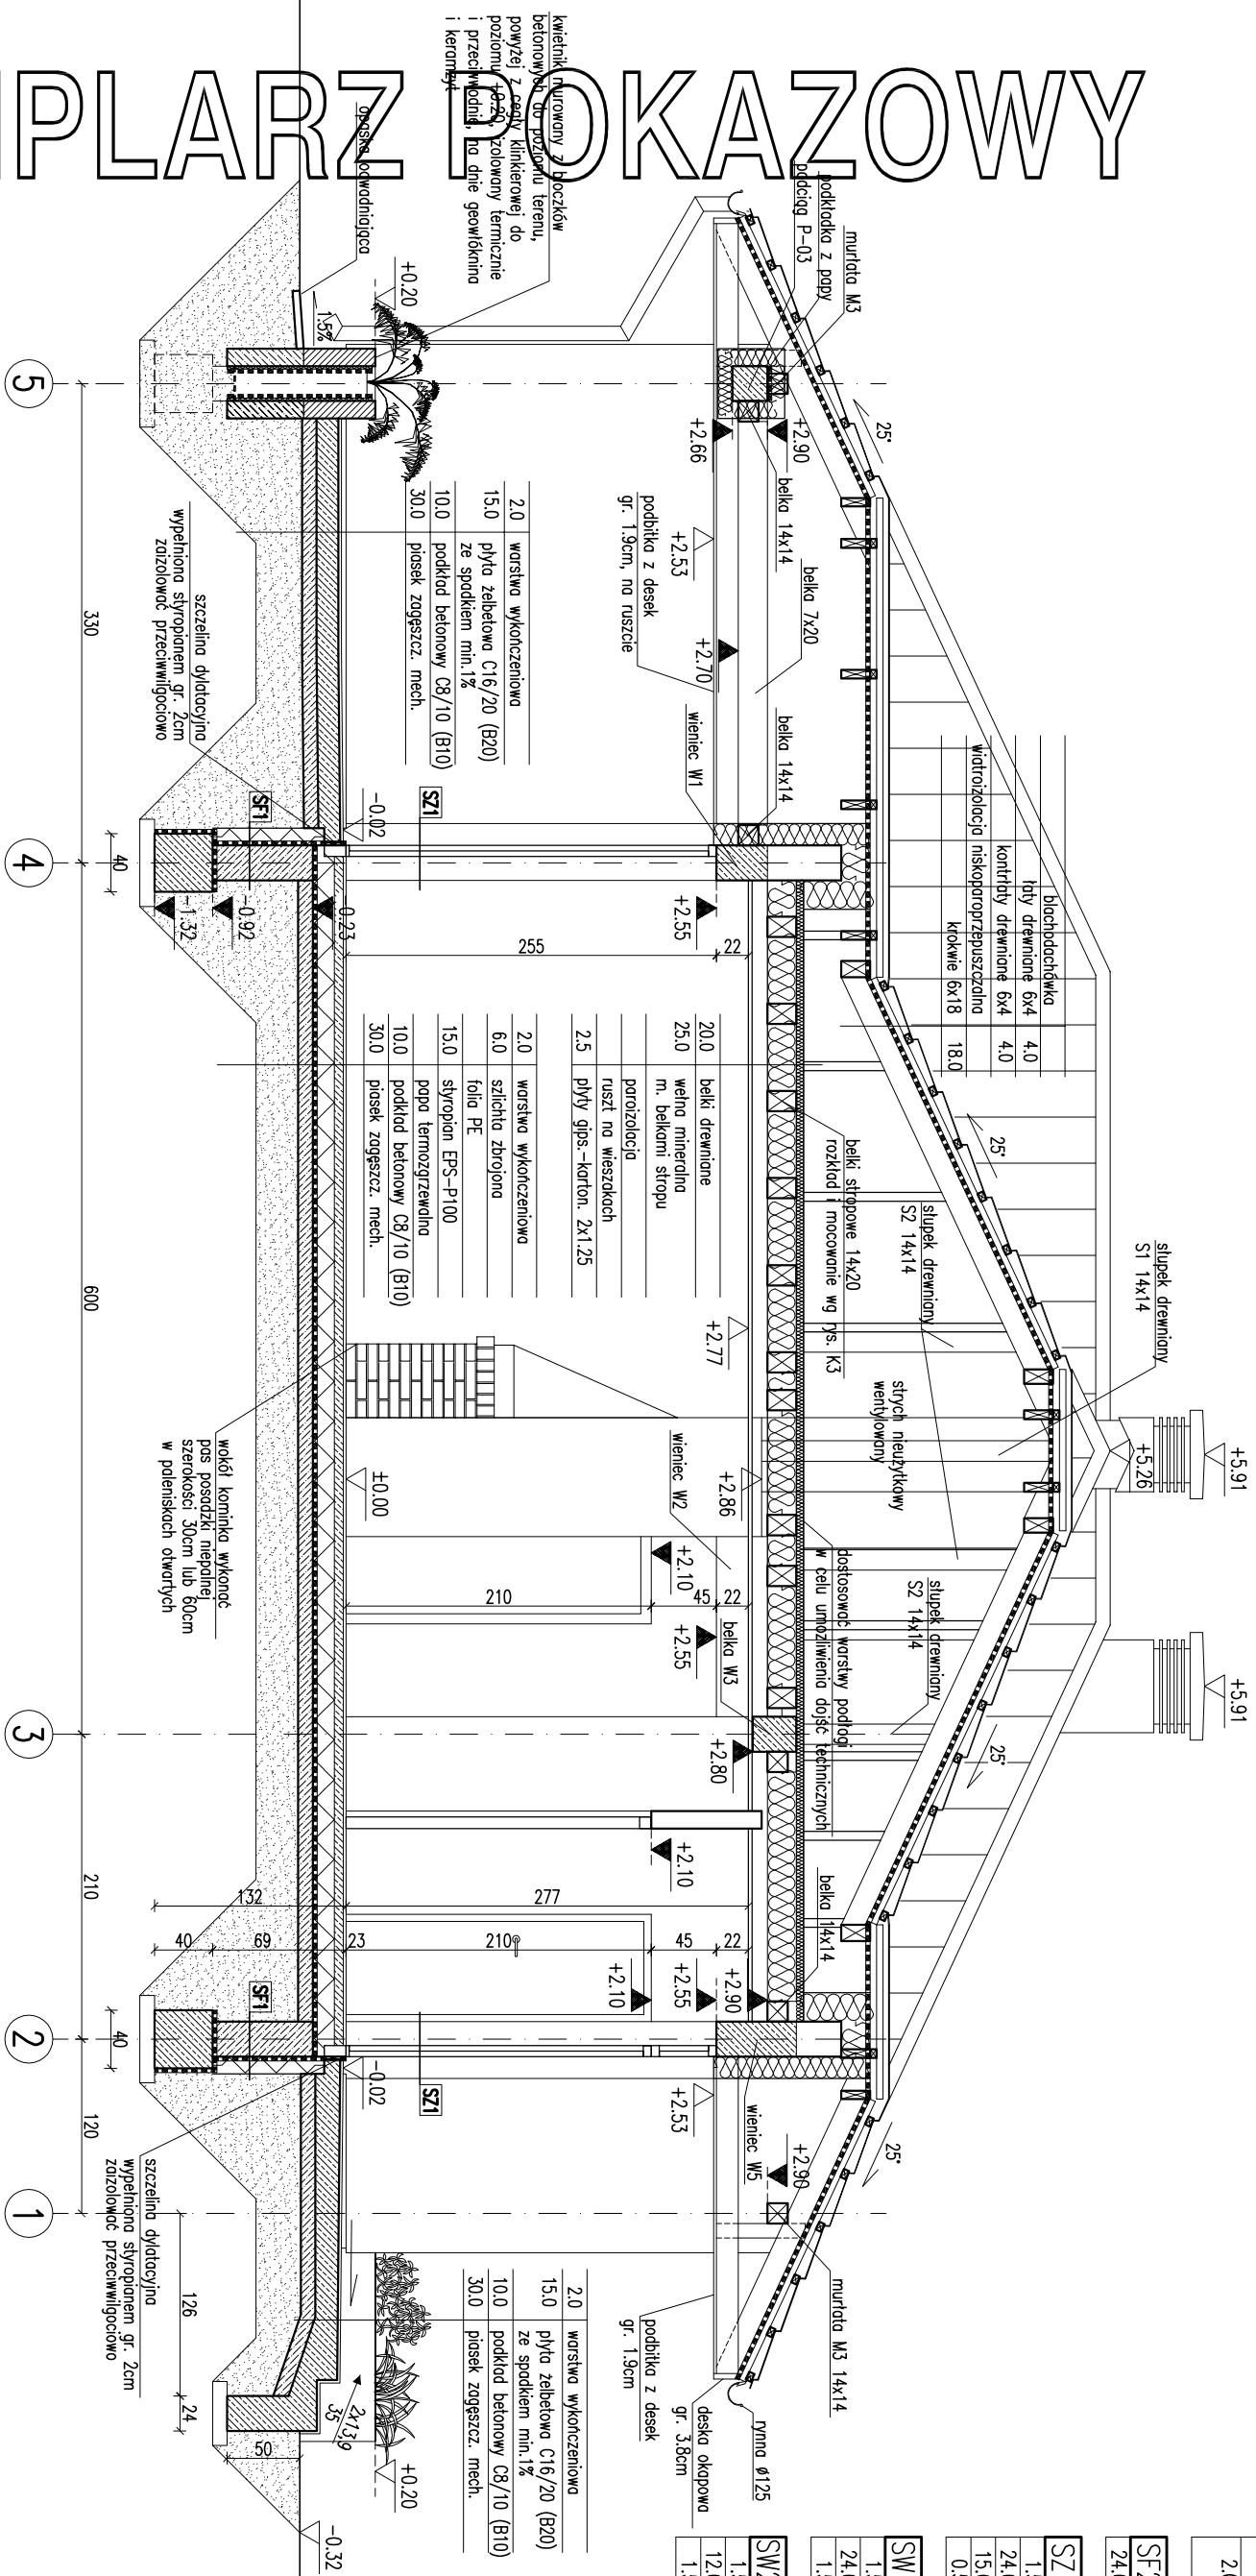

EGZEMPLARZ POKAZOWY

Uwaga:

1. Pierwsze warstwę chronioną przed promieniami słonecznymi, wykonaną z cegieł i sprężonego szkła.

marki W.O. **ORAZ STANOWIĆ LEGALNEJ PODSTAWY**
POZWOLENIA NA PODSTAWIE OKREŚLĄCEJ
WYMIARY OTWORÓW W BUDOWIE KENALICZKI
dostosować na budowie po wyborze producenta siatki.

3. Łączną powierzchnię otworów wentylacyjnych dostosować do rodzaju warstw pokrycia dachu i jego parametrów, w tym: $W_{\text{dachu}} = 0,0001 \text{ m}^2$ (zgodnie z załoženiami).
4. Elementy dachowe i konstrukcje zewnętrzne nie powinny być poddawane pomocy, pały, asfaltowej.

PRZEMÓJ B-B		SKALA: 1:50
DOM Murator		PRACOWNIA ARCH.
OBJEKT	Miejsce: Róża w ogrodzie	
ADRES	BUDYNEK RODZINNY MIESZKAJĄCY	
BUDOWY		
AUTOR PROJEKTU	mgr inż. arch. Wojciech Markowski nr ew. upr. bud. M.041/02	POPISEK
AUTOR ADAPTACJI		POPISEK
WYMAGANIA	WYM. MURATOR PROJEKT	NR DYS. A6
PROJEKT	Sp. z o.o.	M.041/02