



EGZEMPLARZ POKAZOWY

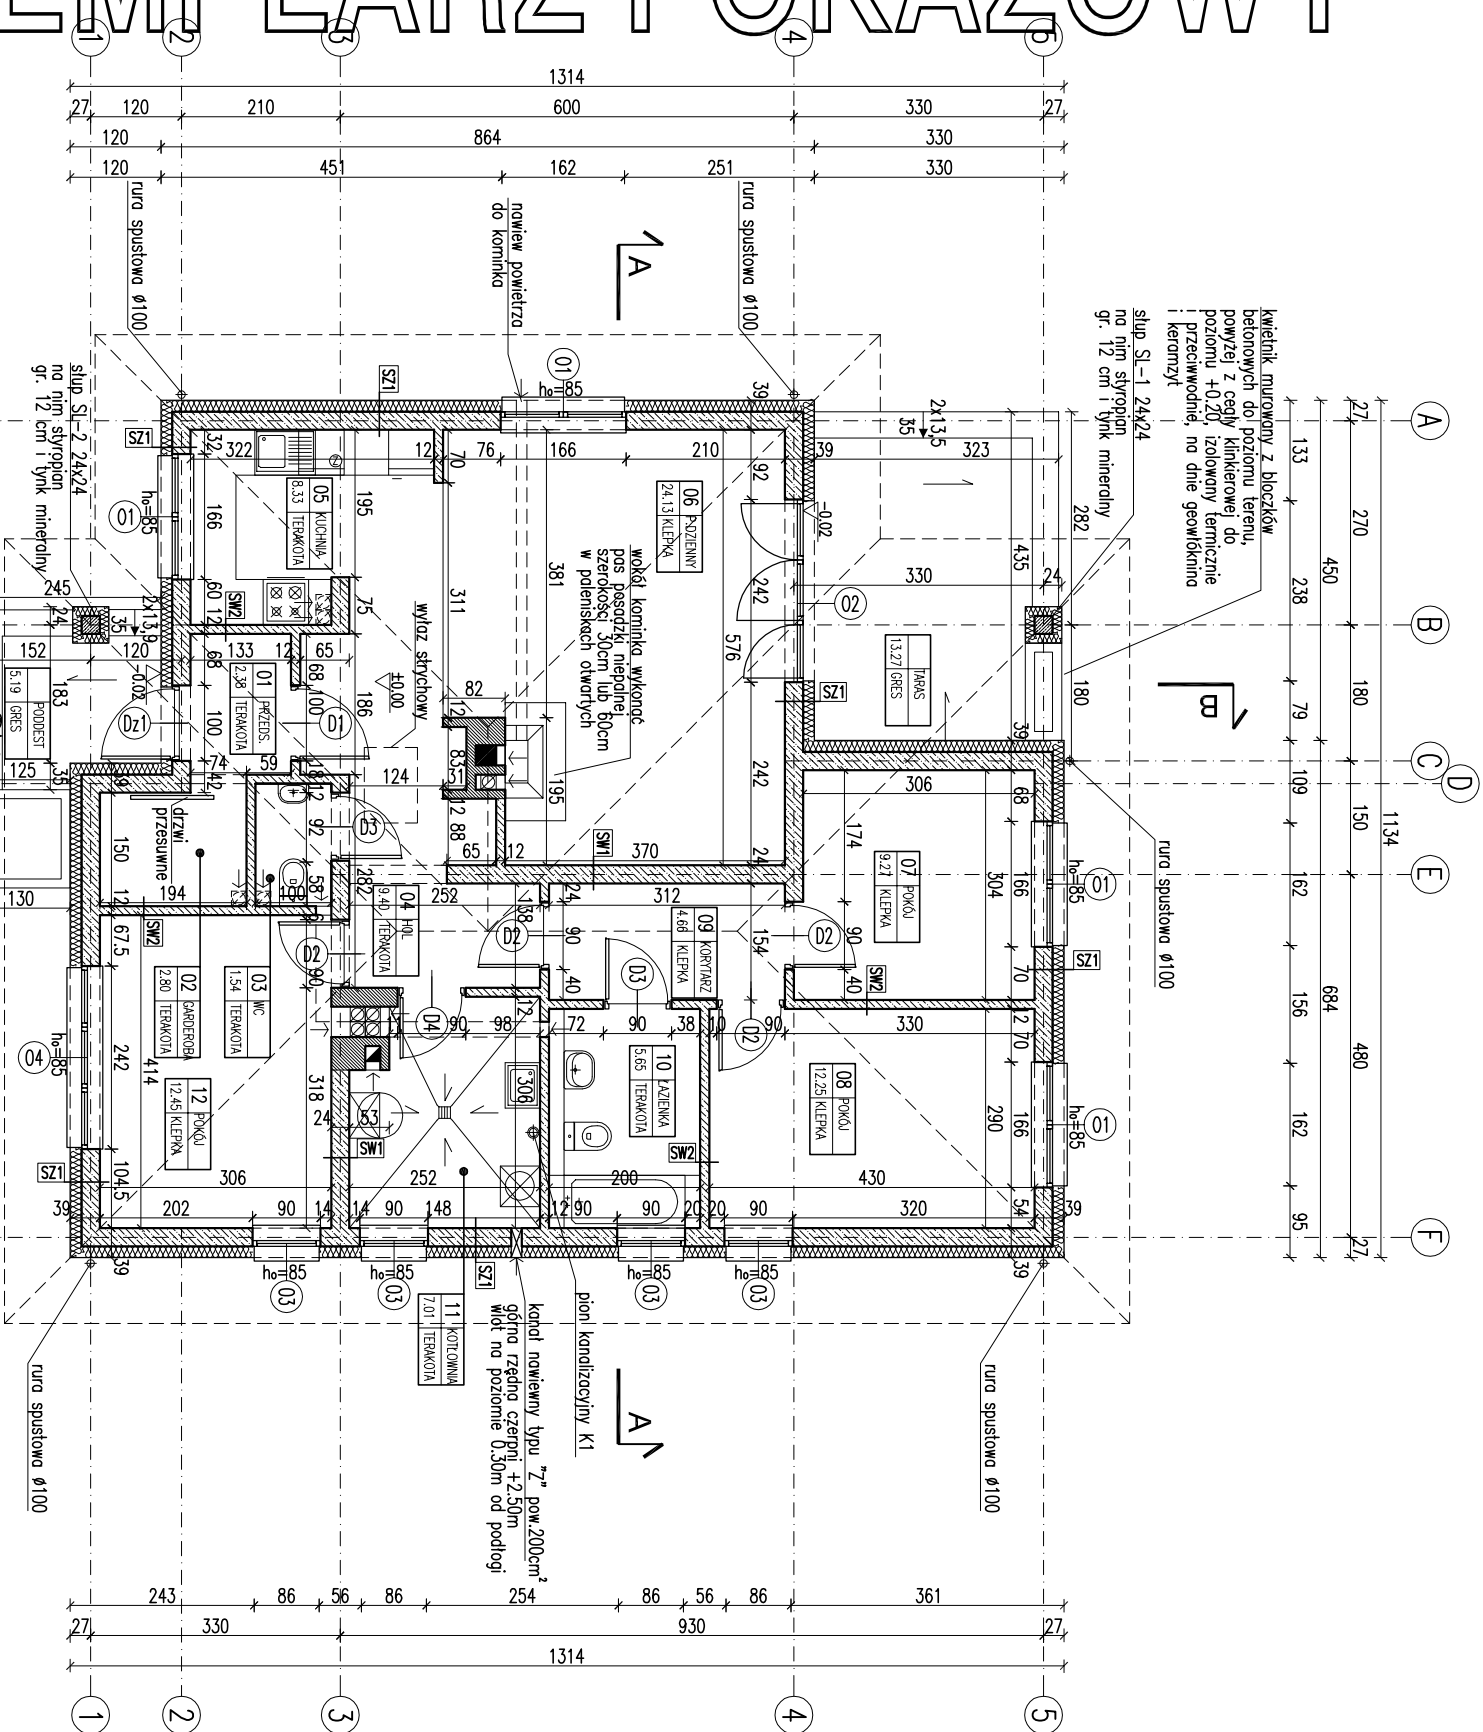

RODZAJE ŚCIAN	
SF1	błoczek betonowy
24.0	2 x dysperbit
12.0	styropian
2.0	piłytki klinkierowe od poziomu terenu do poziomu ±0.00
SF2	
24.0	błoczek betonowy
SZ1	
1.5	łytek cementowo-wapienny
24.0	błoczek z betonu komórkowego
15.0	styropian
0.5	łytek mineralny na ściance
SW1	
1.5	łytek cementowo-wapienny
24.0	błoczek z betonu komórkowego
1.5	łytek cementowo-wapienny
SW2	
1.5	łytek cementowo-wapienny
12.0	błoczek z betonu komórkowego
1.5	łytek cementowo-wapienny

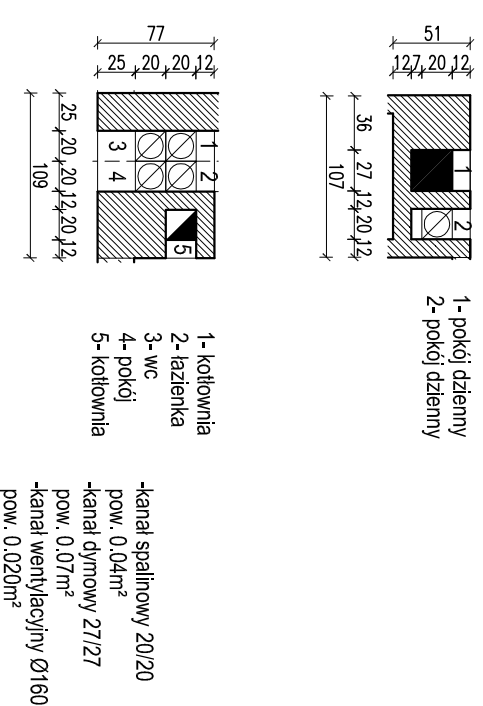

Uwaga:
1. Wymiary otworów w świetle muru pod stolarkę okienną i drzwiową dostosować na budowie po wyborze producenta stolarki.

RZUT PARTERU

EGZEMPLARZ POKAZOWY	
CHRONIONY PRAWEM AUTORSKIM	
NIE MOŻE BYĆ SPRZEDAWANY	
ORAZ STANOWIĆ LEGALNEJ PODSTAWY	
POZWOLENIA NA BUDOWE I INNYCH DECYZJI	
Powiatowe i kopowanie bez zezwolenia zabronione	
Ustawa z dnia 4 lutego 1994r. (t.j. jedn. Dz.U. z 2000r. Nr. 80 poz. 504)	
Pieczęćka znajduje się na wszystkich stronach dokumentacji	
WYM. MURATOR PROJEKT	
Sp. z o.o.	
M95 - 2010	