


# RYSUNEK POKAZOWY

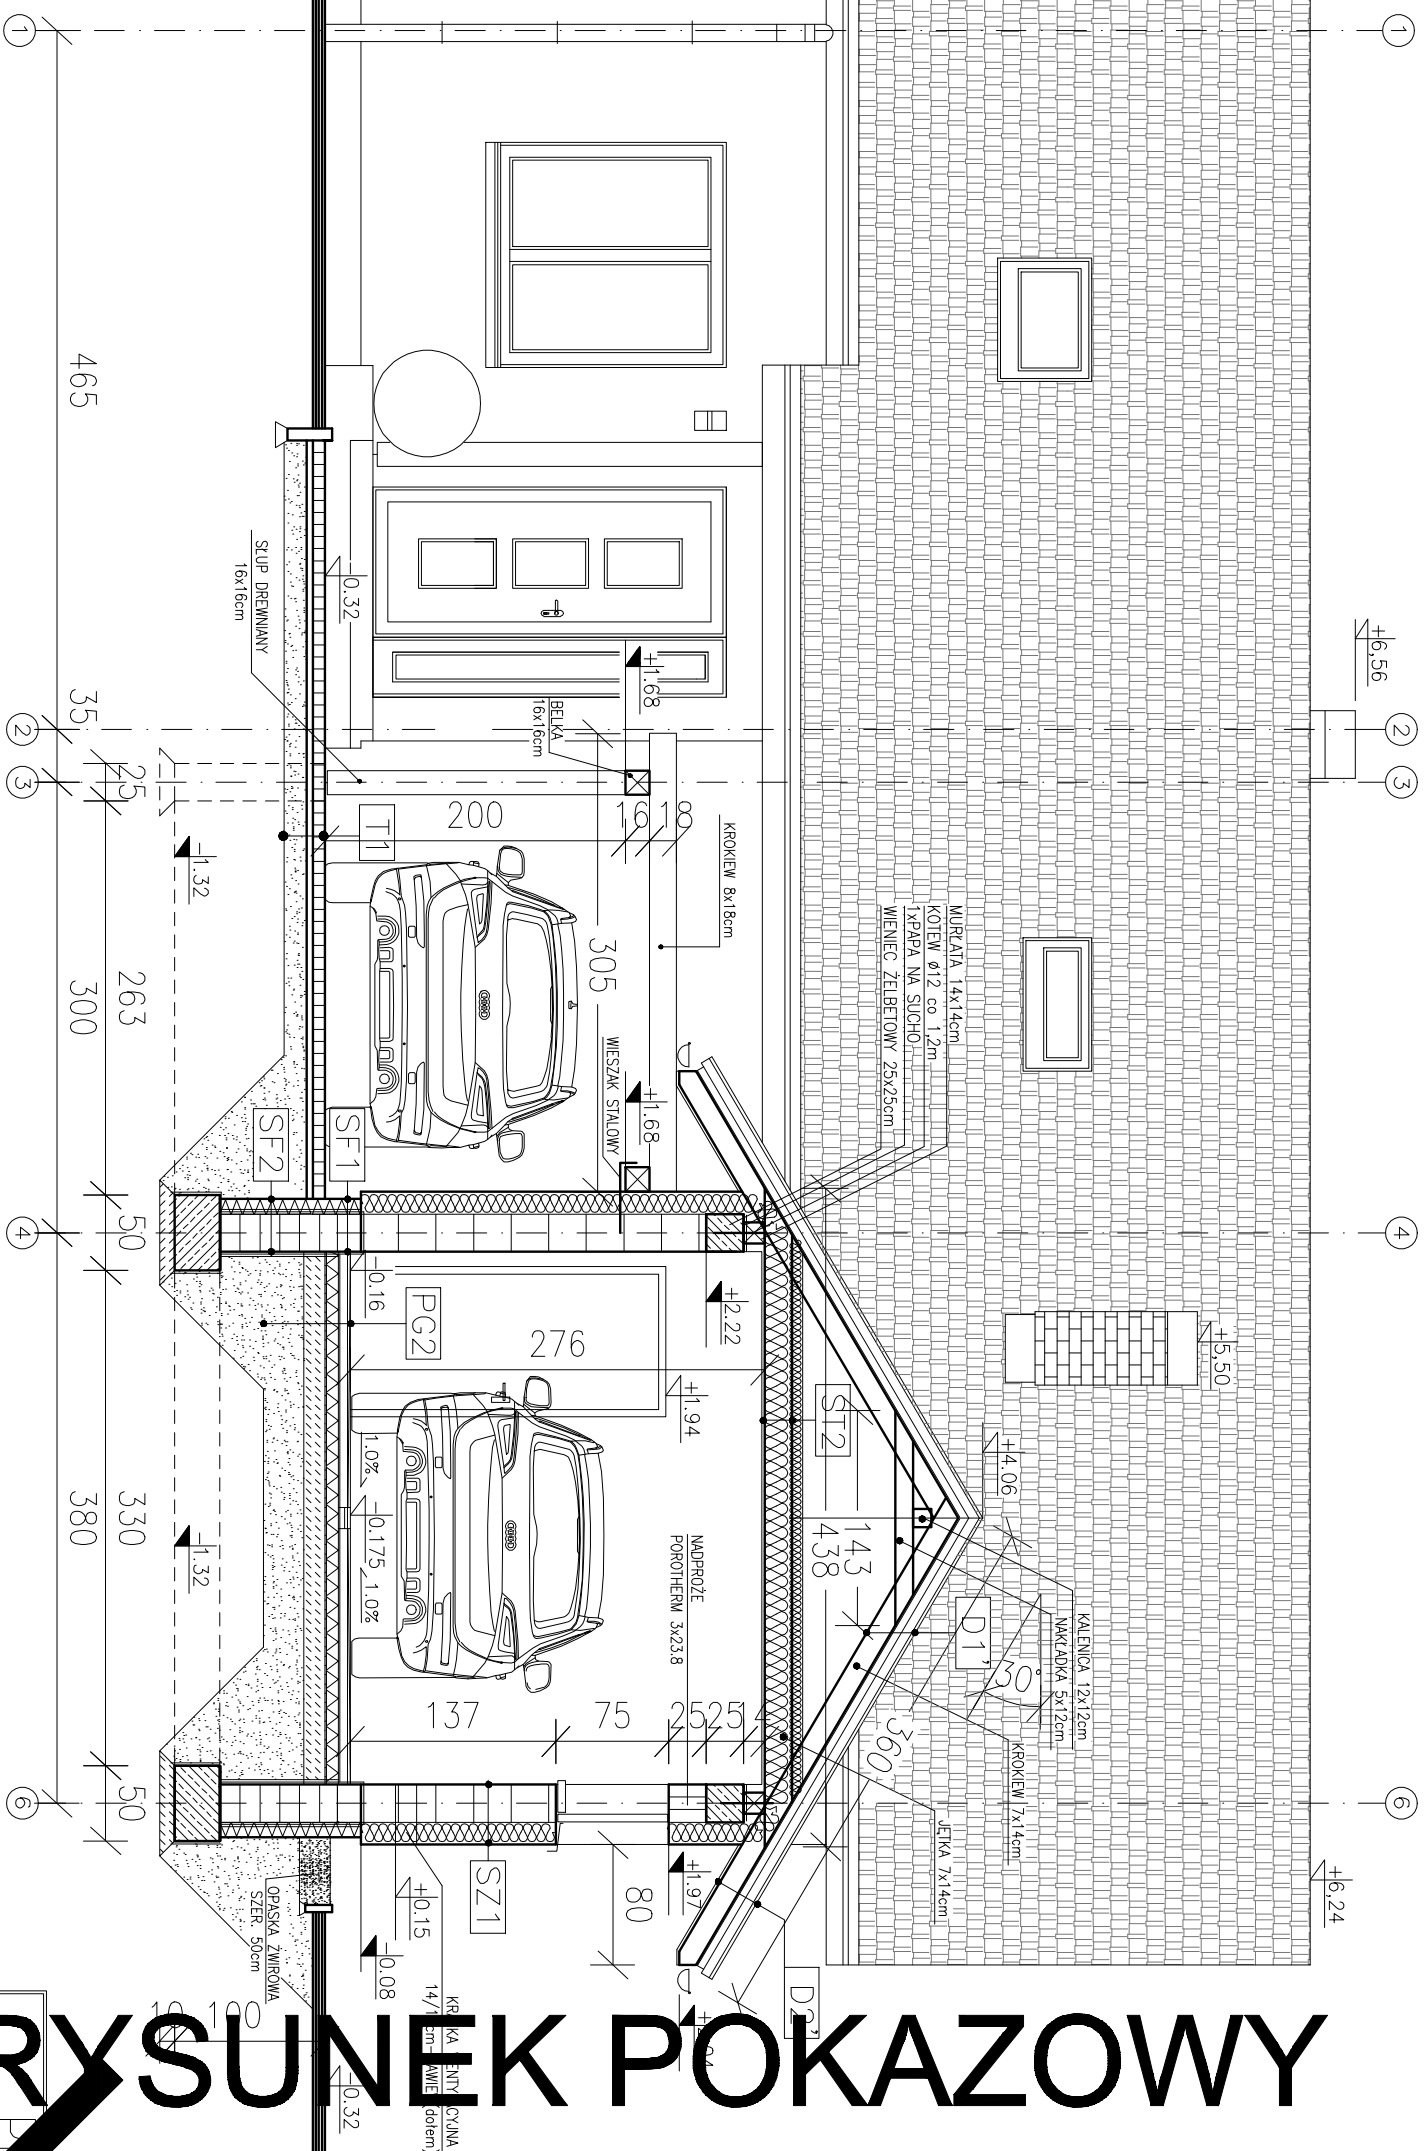

|                          |        |
|--------------------------|--------|
| D1'                      |        |
| DACHOWKA CERAMICZNA      |        |
| LĄTY                     | 5/6 cm |
| KONTROLĄTY               | 4/6 cm |
| FOLIA PAROPRZEPUSZCZALNA |        |
| KROKWE 7/14,0 cm         |        |

|                        |         |
|------------------------|---------|
| D2'                    |         |
| DACHÓWKA CERAMICZNA    |         |
| KATY                   | 5/6 c   |
| KONTROLATY             | 4/6 c   |
| FOLIA PAROPRZEPUSZALNA |         |
| KROKOWIE               | 7/14,0c |
| DESKOWANIE OKAPU       |         |

| ST1                |         |
|--------------------|---------|
| PLYTA OSB          | 2,2 cm  |
| WYLEWKA BET.       | 5,0 cm  |
| FOLIA PE           |         |
| STYROPLAN EPS 100  | 5,0 cm  |
| STROP GĘSIÓŻEBROWY | 24,0 cm |
| TYNK CEM-WAP       | 1,5 cm  |

|                                      |         |
|--------------------------------------|---------|
| ST2                                  |         |
| WELNA MINERALNA 10+15cm/JETKI 7x14cm |         |
| FOLIA PAROSZCZELNA                   |         |
| PLYTA G-K                            | 1,25 cm |

# RYSUNEK POKAZOWY

[illegible]