


D1	DACHÓWKA CERAMICZNA
ŁĄT	5/6 cm
KONTROLA	4/6 cm
FOLIA PAROPRZEPUSZCZALNA	
KROKIEW 8/18,0 cm	
JĘTKI 8/18,0 cm	

D2	DACHÓWKA CERAMICZNA
ŁĄT	5/6 cm
KONTROLA	4/6 cm
FOLIA PAROPRZEPUSZCZALNA	
KROKIEW 8/18,0 cm	
JĘTKI 8/18,0 cm	

ST1	PLYTA OSB
WEŁNA MIN 18cm/BELKI STROPOWE 8/18cm CO 70cm	2,2 cm
FOLIA PAROPRZEPUSZCZALNA	
KROKIEW 8/18,0 cm	
JĘTKI 8/18,0 cm	

ST2	-SUFIT PODWIESZANY
WEŁNA MINERALNA 25 cm	
FOLIA PAROPRZEPUSZCZALNA	
KROKIEW 8/18,0 cm	
JĘTKI 8/18,0 cm	

S1	WARSTWA WYKOŃCZENIOWA-PLYTKI MROZOODPORNE NA WARSTWIE WODOCHRONNEJ ZGODNIE Z ZALECENIAMI PRODUCENTA SYSTEMU
PLYTA ŻELBETOWA C16/20(B20)	
ZBROJONA PRĘTAMI Ø6 CO 15cm W OBYDWU KIERUNKACH	
WYLEWANA ZE SPADKIEM	15 cm
PODKŁAD BETONOWY C8/10(B10) 10 cm	
PIASEK ZAGĘSZCZONY MECHAN.	20 cm

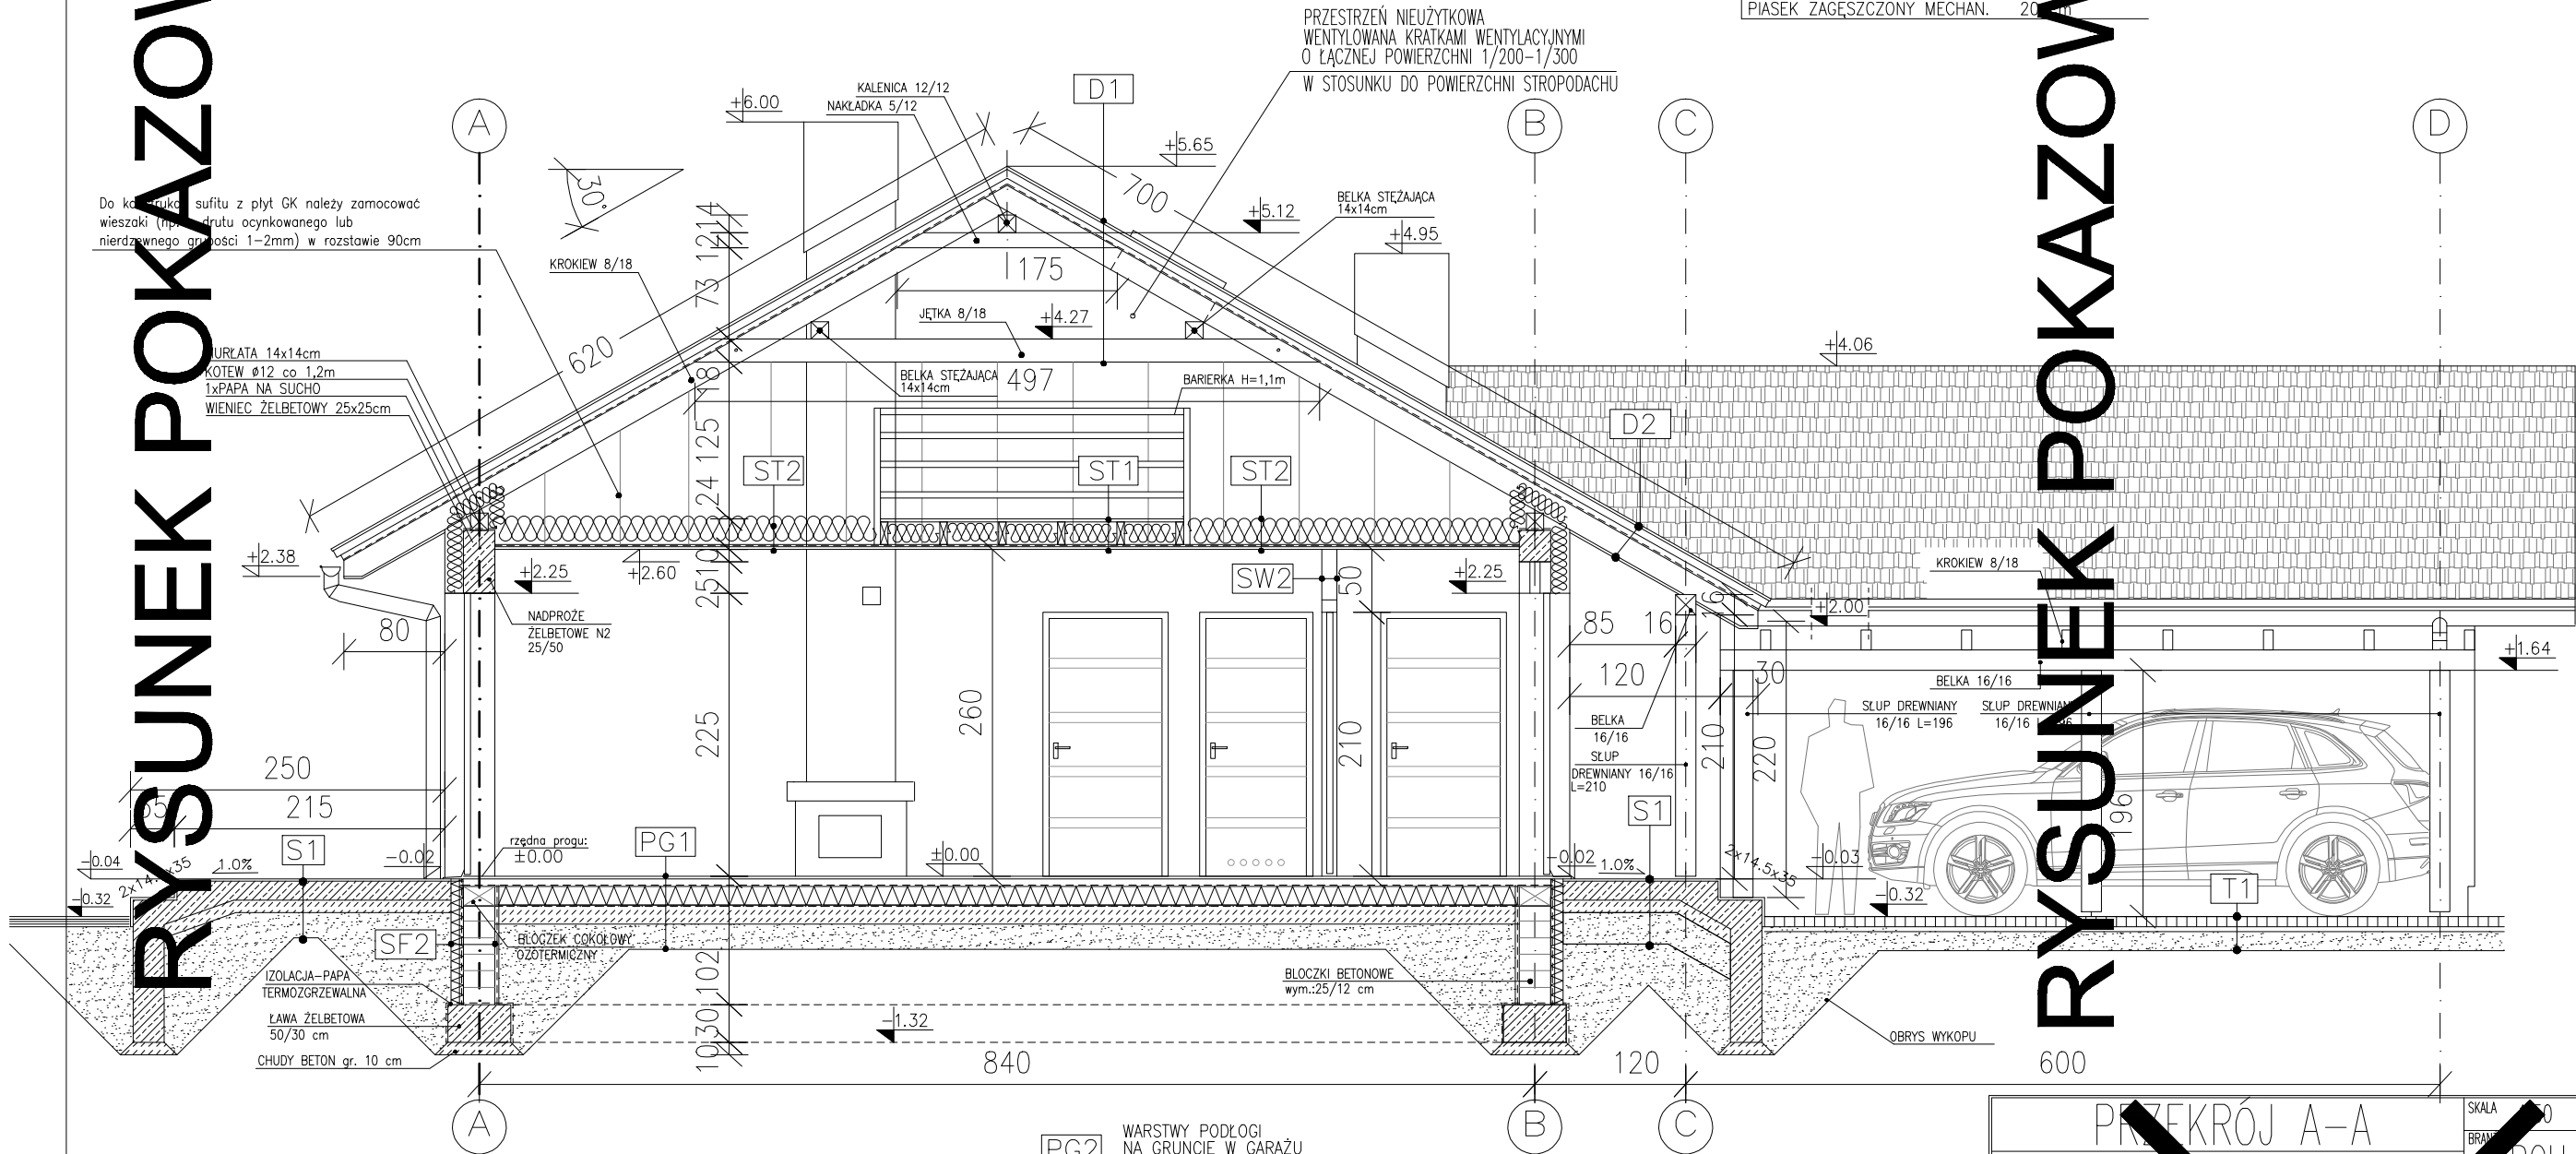

SW1	TYNK CEM.-WAP.
PUSTAK POROTHERM	25cm
TYNK CEM.-WAP.	1,5cm

SW2	TYNK CEM.-WAP.
CEGLA KRATÓWKA	12cm
TYNK CEM.-WAP.	1,5cm

SW3	TYNK NA SIATCE
WEŁNA MINERALNA	5,0cm
PUSTAK POROTHERM	25,0cm
TYNK CEM.-WAP.	1,5cm

SW4	TYNK NA SIATCE
WEŁNA MINERALNA	5,0cm
CEGLA KRATÓWKA	12cm
TYNK CEM.-WAP.	1,5cm

SF1	TYNK CEM.-WAP.
PUSTAK POROTHERM	25,0cm
TYNK CEM.-WAP.	1,5cm

SF2	FONDALINE
STYRODUR	10,0cm
IZOLACJA PIONOWA	
BŁOCZEK BETONOWY	25,0cm
IZOLACJA PIONOWA	

PG2	WARSTWY PODŁOGI NA GRUNCIE W GARAŻU
PLYTKI CERAM.	2,0 cm
WYLEWKA BET. ZBROJONA SIATKĄ Ø6co10cm GR 5,5-8,0cm	
WYKONAC SPADEK 1% W KIER. WPUSTU PODŁOGOWEGO	
FOLIA PE	
STYROPIAN EPS 200	10,0 cm
PAPA TERMOZGRZEWALNA	
CHUDY BETON	5,0 cm
PIASEK ZAGĘSZCZONY	20,0 cm

PG1	PLYTKI CERAM./PANELE PODŁ.
WYLEWKA BET.	5,0 cm
FOLIA PE	
STYROPIAN EPS 100	15,0 cm
PAPA TERMOZGRZEWALNA	
CHUDY BETON	15,0 cm
PIASEK ZAGĘSZCZONY	20,0 cm

SZ1	TYNK CIENKOWARSTWOWY
STYROPIAN EPS 70	15,0cm
PUSTAK POROTHERM	25,0cm
TYNK CEM.-WAP.	1,5cm

SZ2	ELEWACYJNE DESKI DREWNIANE 1,5cm
NA RUSZCIE DREWNIANYM-KONTROLATY 3/5cm	
PUSTKA POWIETRZNA	5,0cm
FOLIA WIATROIZOLACYJNA	
STYROPIAN EPS 70 15,0cm/ŁATA DREWN. 15cm	
PUSTAK POROTHERM	25,0cm
TYNK CEM.-WAP.	1,5cm

UWAGA:
WODA OPADOWA ODPROWADZANA JEST DO KANALIZACJI DESZCZOWEJ
A W PRZYPADKU JEJ BRAKU - NA TEREN INWESTORA

PRZĘKRÓJ A-A		SKALA 1:50
DOM Murator C 310 RUMIAŃKOWY		
OBIEKT	JEDNORODZINNY DOM WOLNO STOJĄCY	ARCH.
INWESTOR		
ADRES		
BUDOWY		
AUTOR	mgr inż. arch. Izabela Mandla	PODPIS
KONCEPCJI	upr. nr 57/00	
AUTOR	mgr inż. arch. Izabela Mandla	PODPIS
PROJEKTU	upr. nr 57/00	
AUTOR		PODPIS
ADAPTACJI		
PRACOWNIA PROJEKTOWA I.M. PROJEKTY		
www.IMPROJEKTY.pl		
44-240 ZORY, ul. PSZCZYŃSKA 25 tel.: 606 75 27 38, 32 43 43 345		
C310 - 2013 R.		