


EGZEMPLARZ POKAZOWY

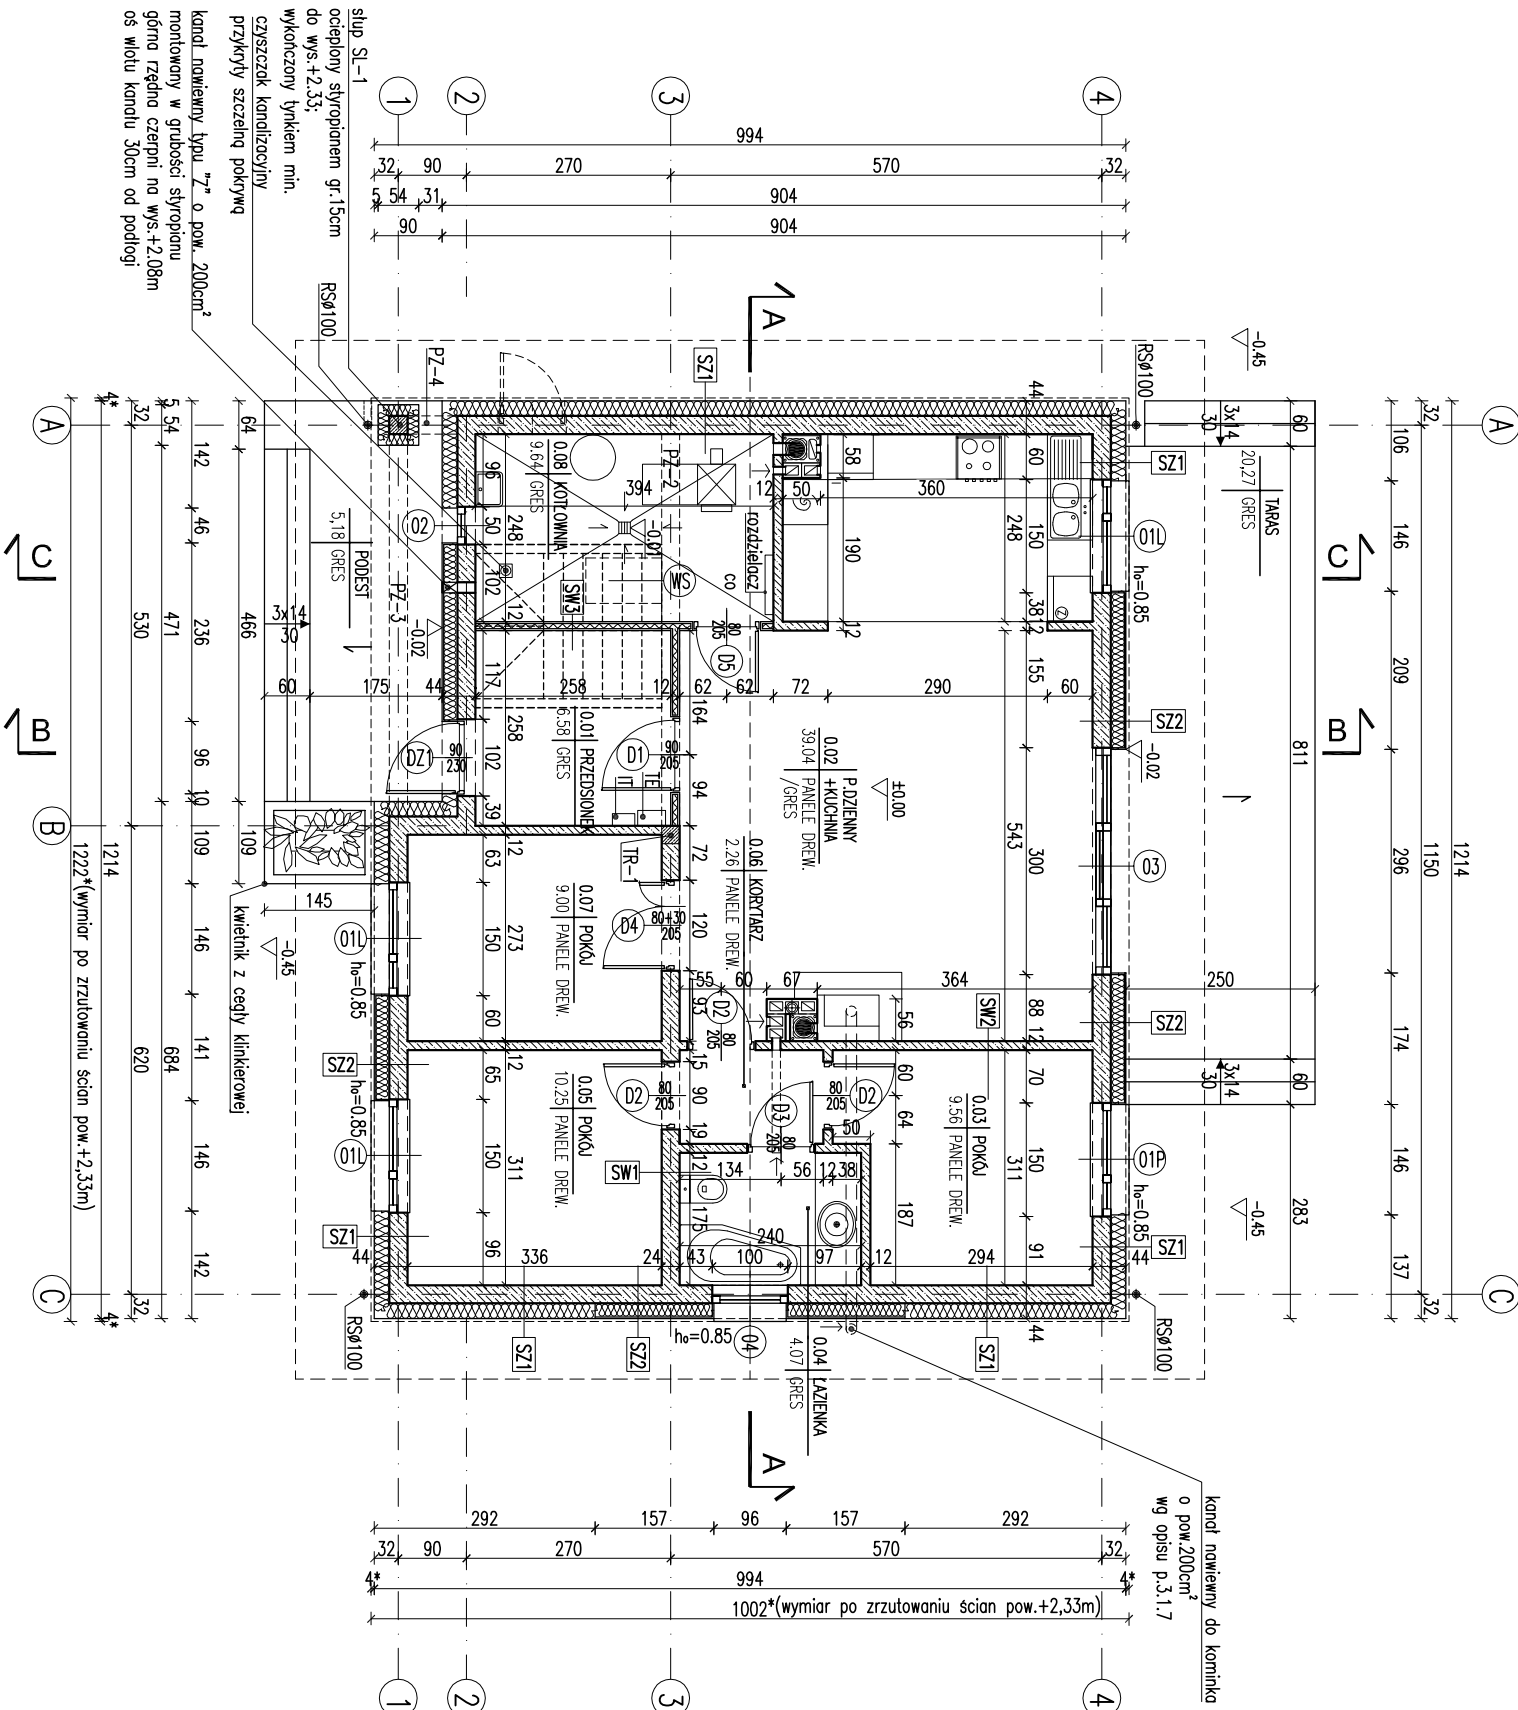


- Wymiary otworów w świetle muru pod stolarke okienną i drzwiową dostosować na budywie po wyborze producenta stolarki.
- W miejscu projektowanego kominka i pieca na paliwo stałe wzmocnić posadzkę.
- Posadzkę przed kominkiem wykonać z materiału niepalnego o szerokości co najmniej 30cm, sięgający poza krawędzie drzwiówek po 30 cm. W przypadku paleniska otwartego pas posadzki niepalnej powinien wynosić co najmniej 60cm.
- W projekcie przewidziano otwór w stropie umożliwiający montaż schodów (w lekkiej konstrukcji) w przypadku adaptacji poddasza na cele mieszkalne.

EGZEMPLARZ POKAZOWY
CHRONIONY PRAWEM AUTORSKIM
NIE MOŻE BYĆ SPRZEDANY
ORAZ STANOWIĆ LEGALNEJ PODSTAWY
POZWOLENIA NA BUDOWE I INNYCH DECYZJI
Powielanie i kopiowanie bez zezwolenia zabronione
Ustawa z dn. 4 lutego 1994r. (t.jedn. Dz.U. z 2000r. Nr.80 poz.904
Tłeczarka znajduje się na wszystkich stronach dokumentacji

RODZAJE ŚCIAN

SF1	24.0 bloczki betonowe 2 x dysperbit
15.0	styropian zaprawa klejowa na siatce 2.3 płytki klinierowe od poz.ter.
SF2	24.0 bloczki z betonu komórkowego
SZ1	1.5 tynk cementowo-wapienny 24.0 bloczki z betonu komórkowego 20.0 styropian 0.5 tynk mineralny
SZ2	1.5 tynk cementowo-wapienny 24.0 bloczki z betonu komórkowego 18.0 styropian zaprawa klejowa na siatce 2.0 panele imitujące drewno
SZ3	1.5 tynk cementowo-wapienny 24.0 bloczki z betonu komórkowego 24.0 styropian 0.5 tynk mineralny
SW1	1.5 tynk cementowo-wapienny 24.0 bloczki z betonu komórkowego 1.5 tynk cementowo-wapienny
SW2	1.5 tynk cementowo-wapienny 12.0 bloczki z betonu komórkowego 1.5 tynk cementowo-wapienny
SW3	2.5 płyta gipsowo-kartonowa 7.5 ruszt. syst./wełna mineralna 2.5 2x płyta gipsowo-kartonowa

- kanał dymowy Ø200
- kanał wentylacyjny o pow. 200 cm²

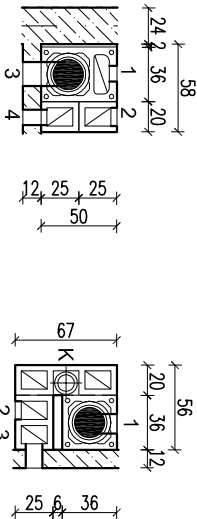

- 1 - kuchnia parter
 - 2 - kuchnia parter
 - 3 - kotłownia parter
 - 4 - kotłownia parter
- 1 - p.dzienny parter
 - 2 - p.dzienny parter
 - 3 - łazienka parter
 - K - pion kanalizacyjny

KZYT PARTERU

SKALA	1:100
BRANŻA	ARCH
DOM MURATOR M217a - Samotna gwiazda wariant I	
OBIEKT	BUDOWA JEDNORÓDZINNY WOLNO STOJĄCY
ADRES	
BUDOWY	
AUTOR PROJEKTU	mgr inż. W.M. MURATOR
AUTOR ADAPTACJI	mgr inż. W.M. MURATOR
WZRASTAJĄCY	W.M. MURATOR PROJEKT
PROJEKT	Sp. z o.o.
	M217a - 2018