


EGZEMPLARZ POKAZOWY

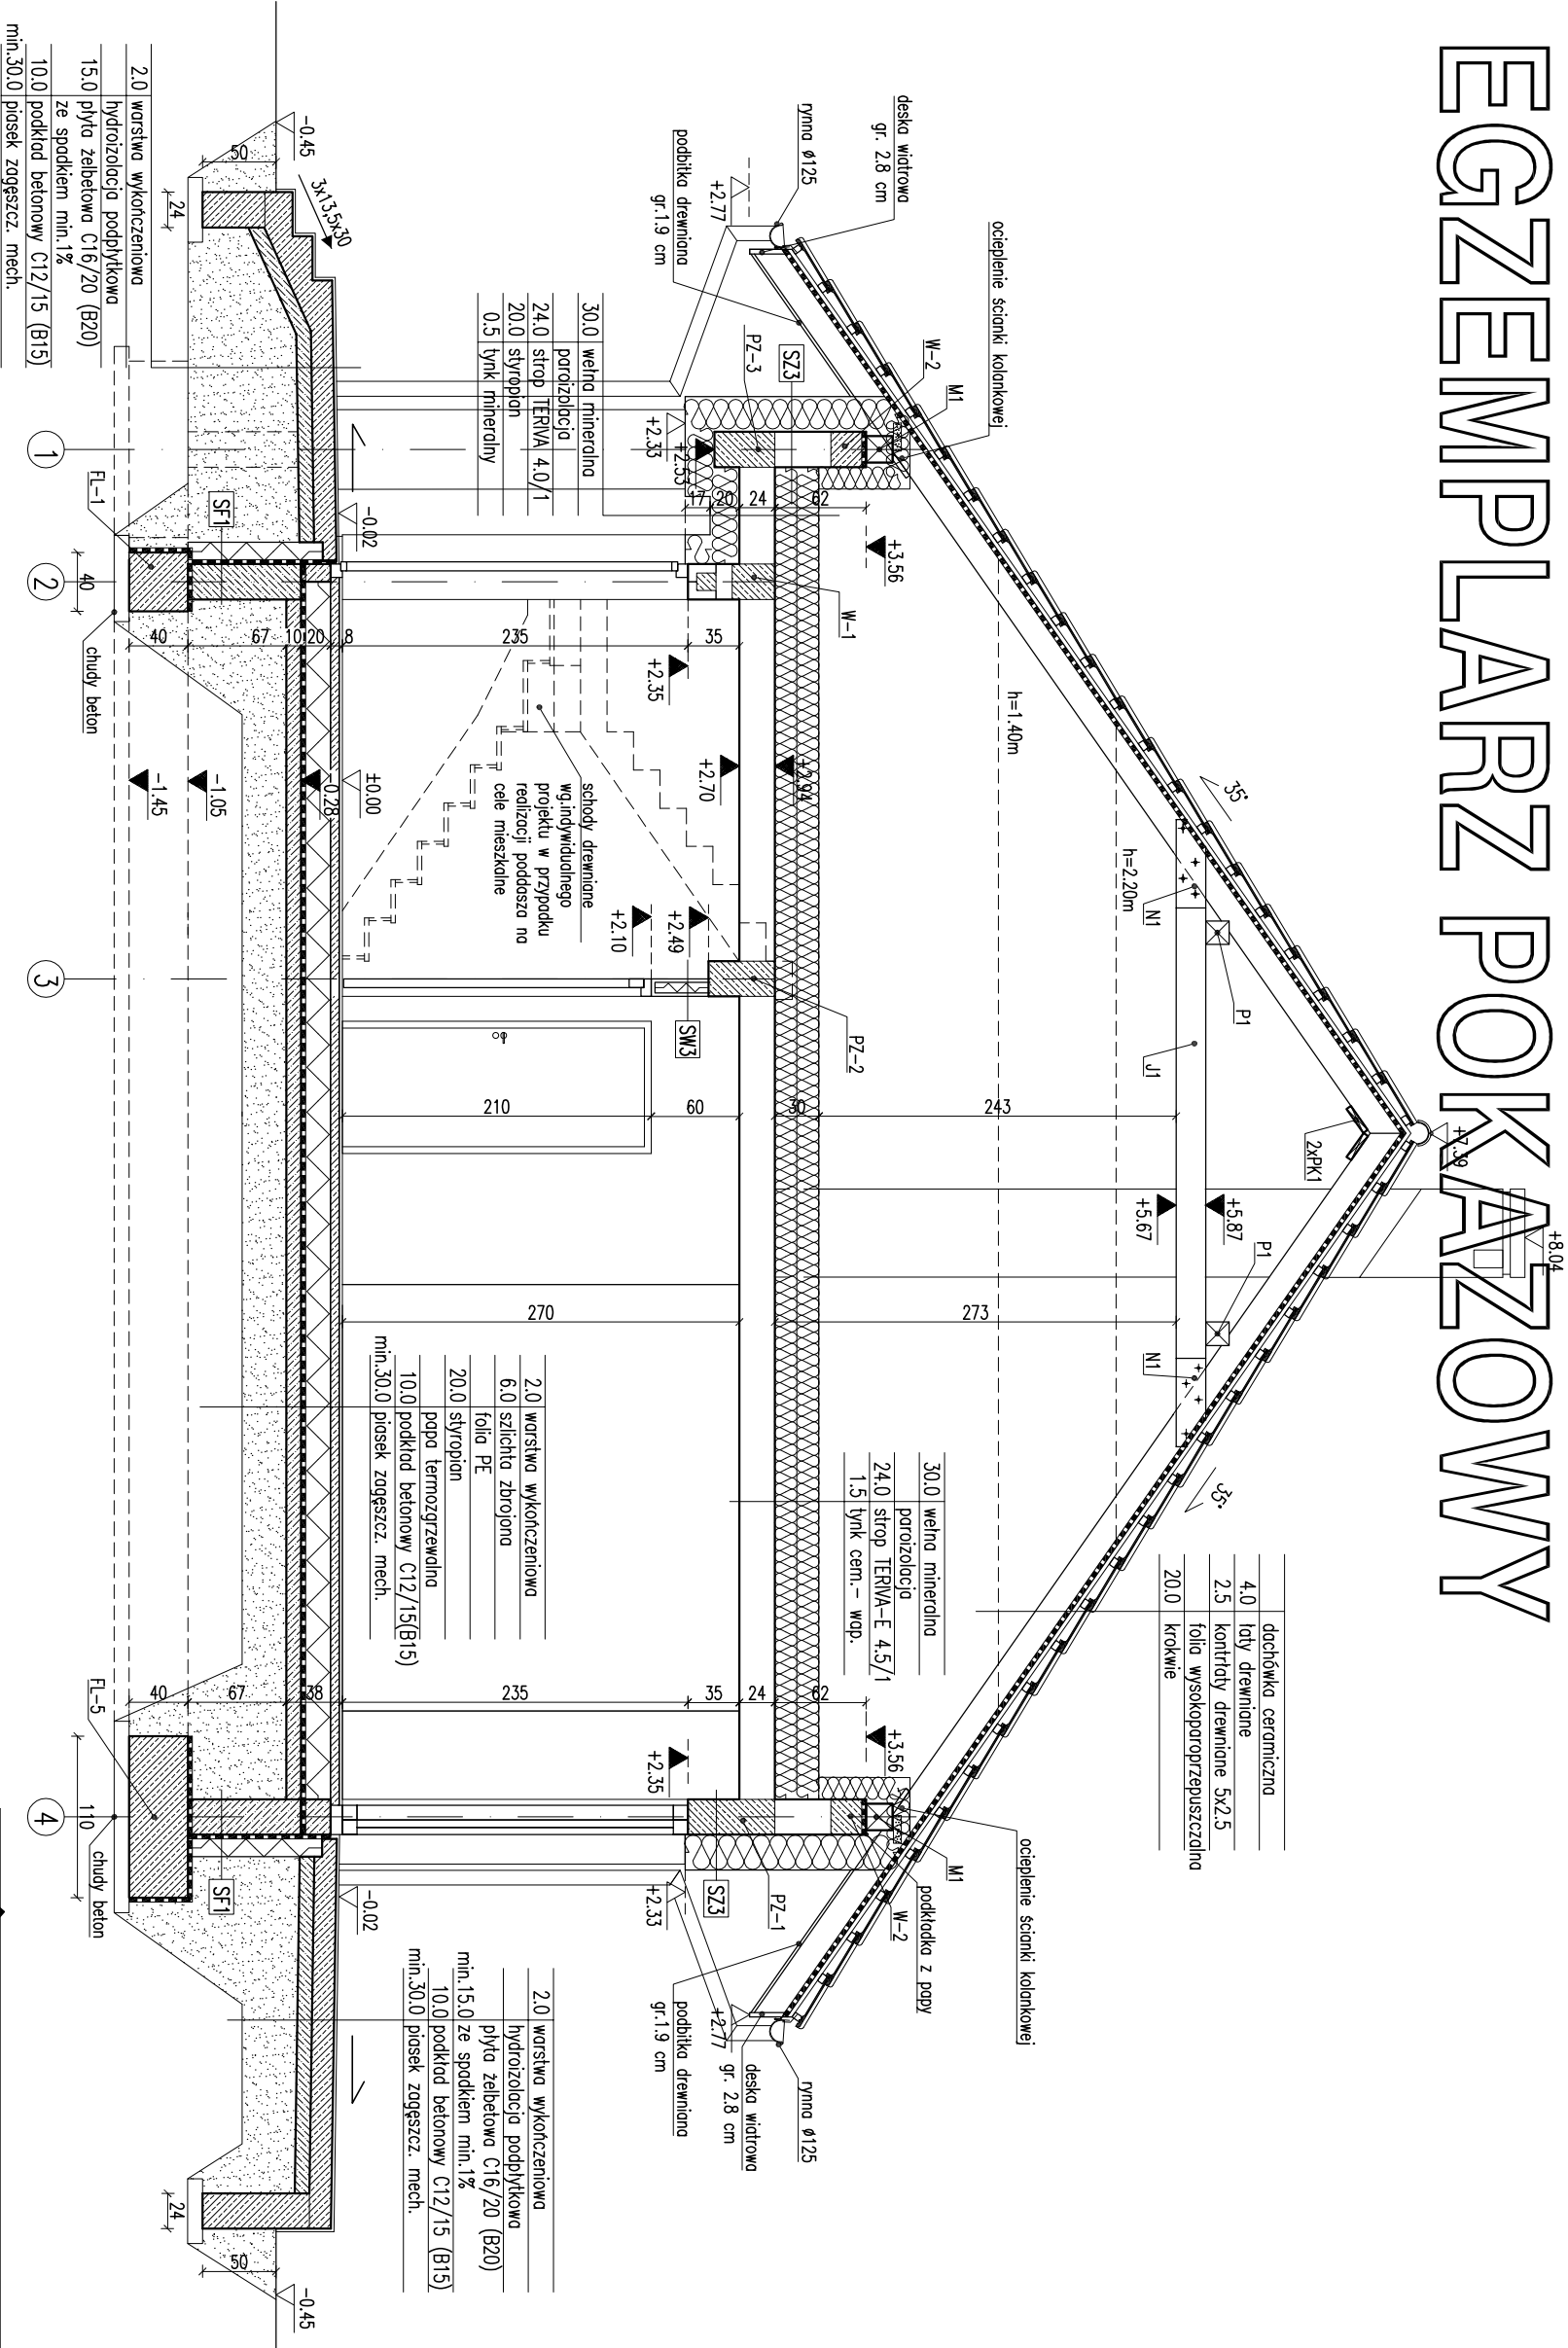

RODZAJE ŚCIAN	
SZ1	1.5 tynk cementowo-wapienny
SZ2	24.0 bloczki z betonu komórkowego
SZ3	18.0 styropian
SZ4	zaprawa klejowa na siatce
SZ5	2.0 płytki ceramiczne od pos. ter.

SZ6	1.5 tynk cementowo-wapienny
SZ7	24.0 bloczki z betonu komórkowego
SZ8	18.0 styropian
SZ9	0.5 tynk mineralny

SW1	1.5 tynk cementowo-wapienny
SW2	24.0 bloczki z betonu komórkowego
SW3	1.5 tynk cementowo-wapienny
SW4	12.0 bloczki z betonu komórkowego
SW5	1.5 tynk cementowo-wapienny
SW6	2.5 płyta gipsowo-kartonowa
SW7	7.5 ruszt. syst./wełna mineralna
SW8	2.5 płyta gipsowo-kartonowa

- Uwagi:
- Wymiary otworów w świetle muru pod stolarkę okienną i drzwiową dostosować na budowie po wyborze producenta stolarki.
 - Kominy w strefie nieogrzewanej budynku oraz ponad podłogą izolować termicznie np. warstwą wełny mineralnej gr. 5 cm.
 - W projekcie przewidziano otwór w stropie umożliwiający montaż (w lekkiej konstrukcji) w przypadku adaptacji poddasza na cele mieszkalne.
 - W przypadku adaptacji poddasza na stropie wykonywać wyłączenie ścian działowych z płyt gipsowo-kartonowych.
 - Pomiedzy wyłazem strychowym a dachowym wykonać podłogę z płyt OSB na ruszcie umożliwiającą wyjście na dach.
 - Zaleca się ocieplenie ścianki kolankowej od strony wewnętrznej warstwą 15cm styropianu (lub wełny).

EGZEMPLARZ POKAZOWY

CHRONIONY PRAWEM AUTORSKIM

NIE MOŻE BYĆ SPRZEDAWANY

ORAZ STANOWIĆ LEGALNEJ PODSTAWY

POZWOLENIA NA BUDOWE I INNYCH DECYZJI

Ustawa z dnia 4 lutego 1994r. (t.j.) jedn. Dz.U. z 2000r. Nr. 80 poz. 904

Piecarka znajduje się na wszystkich stronach dokumentacji

PRZEBÓR B-B		BRANŻA	
DOM Murtor M211		ARCH	
OBJEKT		BUDYNEK	
ADRES		BUDOWY	
AUTOR		mgr inż. arch. Katarzyna Sokołowska	
AUTOR PROJEKTU		upr. nr MA/082	
AUTOR ADAPTACJI		POPS	
WZAM		M.M. MURATOR PROJEKT	
PROJEKT		Sp. z o.o.	
		A7	
		2018	